


ROZDZIELNICA R03.2

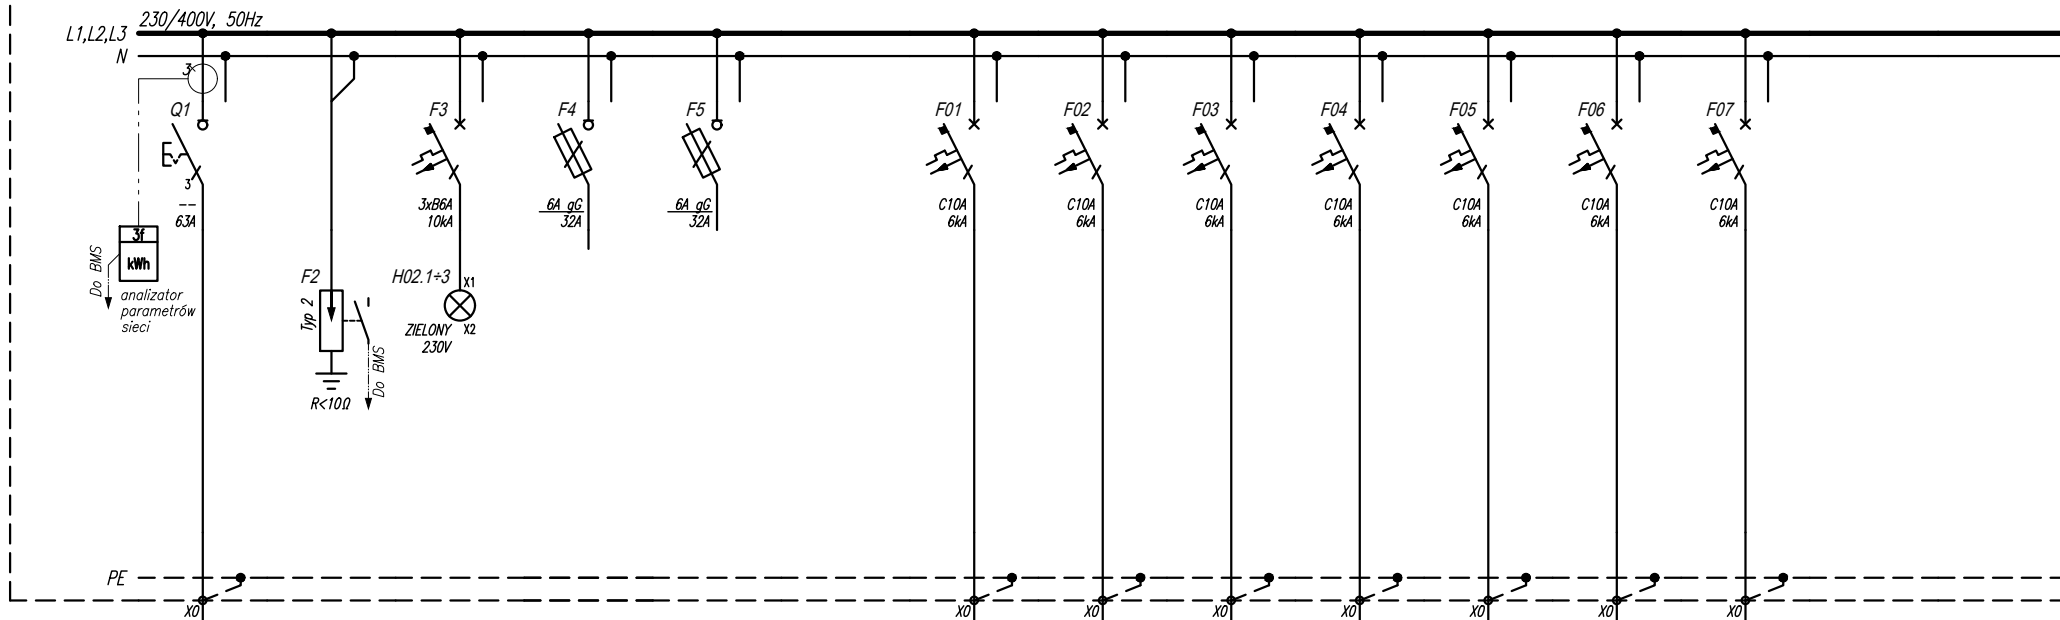

Numer obwodu	1	2	3	4	5	6	01	02	03	04	05	06	07	08	09
Nazwa odbioru	Zgodnie ze schematem głównym zasilania	Ochronnik przepięciowy	Sygnalizacja napięcia	Obwód sterowania	Analizator parametrów sieci		Oświetlenie podstawowe	Oświetlenie podstawowe	Rezerwa	Oświetlenie podstawowe	Oświetlenie podstawowe	Oświetlenie podstawowe	Rezerwa		
Moc zainstalowana [kW]	--	--	--	--	--		1,0	1,0	--	1,0	1,0	1,0	--		
Typ przewodu	--	--	LgY	LgY	LgY		N2XH-J	N2XH-J	--	N2XH-J	N2XH-J	N2XH-J	--		
Przekrój [mm²]	--	--	0,1	0,1	0,1		3x1,5	3x1,5	--	3x1,5	3x1,5	3x1,5	--		



temat. PRZEBUDOWA I REMONT BUDYNKU, WRAZ ZE ZMIANĄ SPOSOBU UŻYTKOWANIA PRZYZIEMIA (PARTERU), PIWNICY DLA INWESTYCJI POD NAZWĄ: „PRZEBUDOWA PRZYZIEMIA BUDYNKU COLLEGIUM IURIDICUM I ZAGOSPODAROWANIE PRZESTRZENI WRAZ Z ARANŻACJĄ EKSPOZYCJI MUZEUM UNIwersYTETU IM. ADAMA MICKIEWICZA W POZNANIU”

inwestor Uniwersytet im.Adama Mickiewicza w Poznaniu
ul.Wieniawskiego 1, 61-712 Poznań

lokalizacja działki nr 34/2, 33/2, obręb 51,
ul.Święty Marcin 90, 61–809 Poznań

tytuł rys. **PROJEKT WYKONAWCZY
SCHEMAT ROZDZIELNICY R03.2**

LSPROJEKT PRACOWNIA ARCHITEKTONICZNA Sp.z o.o.Sp.k.

NIP: 8943140693, REGON: 383080143, adres: ul. Jana Mydlarskiego 19, 54-079 Wrocław
tel.biuo. 607 725 026, kom. 603 950 959, e-mail: biuro@lsprojekt.pl www.lsprojekt.pl

branża
ELEKTRYCZNA

PROJEKTANT:
inż. Łukasz Bugaj
nr upr. 196/DOS/15

podpis:

SPRAWDZAJĄCY:
mgr inż. Damian Dobosz
nr upr. 381/DOS/15

podpis:

nr rys.
EW3-SC-08


data
30.06.2026r.

strona
01|05

ROZDZIELNICA R03.2

L1,L2,L3 230/400V, 50Hz

N

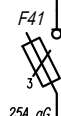F151
40A
30mA
typ ACF157
40A
30mA
typ ACF51
B16A
6kAF52
B16A
6kAF53
B16A
6kAF54
B16A
6kAF55
B16A
6kAF56
B16A
6kAF57
B16A
6kAF58
B16A
6kAF59
B16A
6kA

PE

XS

XS

XS

XS

XS

XS

XS

XS

XS

XS

Numer obwodu	41		51	52	53	54	55	56	57	58	59				
Nazwa odbioru	Winda		Gniazda ogólne	Gniazda ogólne	Gniazda ogólne	Gniazda ogólne	Gniazda ogólne	Gniazda ogólne	Gniazda ogólne	Centralka trzymacza CTD	Rezerwa				
Moc zainstalowana [kW]	6,0		2,0	2,0	2,0	2,0	2,4	2,4	2,4	0,2	--				
Typ przewodu	N2XH-J		N2XH-J	N2XH-J	N2XH-J	N2XH-J	N2XH-J	N2XH-J	N2XH-J	N2XH-J	--				
Przekrój [mm ²]	5x4		3x2,5	3x2,5	3x2,5	3x2,5	3x2,5	3x2,5	3x2,5	3x1,5	--				



temat. PRZEBUDOWA I REMONT BUDYNKU, WRAZ ZE ZMIANĄ SPOSOBU UŻYTKOWANIA PRZYZIEMIA (PARTERU), PIWNICY DLA INWESTYCJI POD NAZWĄ: „PRZEBUDOWA PRZYZIEMIA BUDYNKU COLLEGIUM IURIDICUM I ZAGOSPODAROWANIE PRZESTRZENI WRAZ Z ARANŻACJĄ EKSPOZYCJI MUZEUM UNIwersYTETU IM. ADAMA MICKIEWICZA W POZNANIU”

inwestor Uniwersytet im.Adama Mickiewicza w Poznaniu
ul.Wieniawskiego 1, 61-712 Poznań

lokalizacja działki nr 34/2, 33/2, obręb 51,
ul.Święty Marcin 90, 61–809 Poznań

tytuł rys. PROJEKT WYKONAWCZY
SCHEMAT ROZDZIELNICY R03.2

LSPROJEKT PRACOWNIA ARCHITEKTONICZNA Sp.z o.o.Sp.k.

NIP: 8943140693, REGON: 383080143, adres: ul. Jana Mydlarskiego 19, 54-079 Wrocław
tel.biuo. 607 725 026, kom. 603 950 959, e-mail: biuro@lspprojekt.pl www.lspprojekt.pl

branża
ELEKTRYCZNA

PROJEKTANT:
inż. Łukasz Bugaj
nr upr. 196/DOS/15

podpis:

SPRAWDZAJĄCY:
mgr inż. Damian Dobosz
nr upr. 381/DOS/15

podpis:

nr rys.
EW3-SC-08


data
30.06.2026r.

strona
02|05

ROZDZIELNICA R03.2

L1,L2,L3 230/400V, 50Hz

N

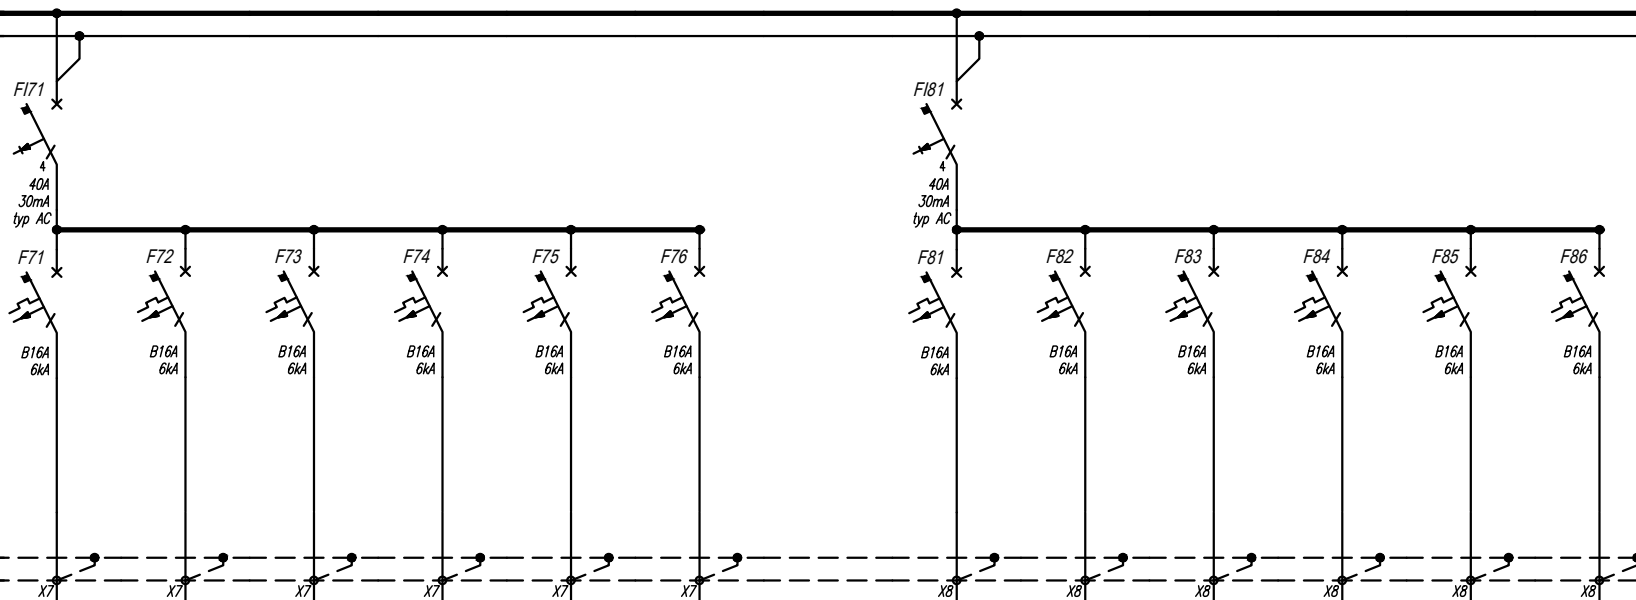

Numer obwodu	71	72	73	74	75	76		81	82	83	84	85	86		
Nazwa odbioru	Gniazda ogólne	Rezerwa	Gniazda ogólne	Gniazda ogólne	Rezerwa	Rezerwa		Zasilanie armatury	Zasilanie suszarki	Zasilanie suszarki	Zasilanie armatury	Zasilanie suszarki	Zasilanie suszarki		
Moc zainstalowana [kW]	1,5	--	0,9	0,9	--	--		0,5	2,0	2,0	0,5	2,0	2,0		
Typ przewodu	N2XH-J	--	N2XH-J	N2XH-J	--	--		N2XH-J	N2XH-J	N2XH-J	N2XH-J	N2XH-J	N2XH-J		
Przekrój [mm ²]	3x2,5	--	3x2,5	3x2,5	--	--		3x2,5	3x2,5	3x2,5	3x2,5	3x2,5	3x2,5		



temat. PRZEBUDOWA I REMONT BUDYNKU, WRAZ ZE ZMIANĄ SPOSOBU UŻYTKOWANIA PRZYZIEMIA (PARTERU), PIWNICY DLA INWESTYCJI POD NAZWĄ: „PRZEBUDOWA PRZYZIEMIA BUDYNKU COLLEGIUM IURIDICUM I ZAGOSPODAROWANIE PRZESTRZENI WRAZ Z ARANŻACJĄ EKSPOZYCJI MUZEUM UNIwersYTETU IM. ADAMA MICKIEWICZA W POZNANIU”

inwestor Uniwersytet im.Adama Mickiewicza w Poznaniu
ul.Wieniawskiego 1, 61-712 Poznań

lokalizacja działki nr 34/2, 33/2, obręb 51,
ul.Święty Marcin 90, 61-809 Poznań

tytuł rys. **PROJEKT WYKONAWCZY
SCHEMAT ROZDZIELNICY R03.2**

LSPROJEKT PRACOWNIA ARCHITEKTONICZNA Sp.z o.o.Sp.k.

NIP: 8943140693, REGON: 383080143, adres: ul. Jana Mydlarskiego 19, 54-079 Wrocław
tel.biuo. 607 725 026, kom. 603 950 959, e-mail: biuro@lsprojekt.pl www.lsprojekt.pl

branża
ELEKTRYCZNA

PROJEKTANT:
inż. Łukasz Bugaj
nr upr. 196/DOS/15

podpis:

SPRAWDZAJĄCY:
mgr inż. Damian Dobosz
nr upr. 381/DOS/15

podpis:

nr rys.
EW3-SC-08

data
30.06.2026r.


strona
03|05

ROZDZIELNICA R03.2

L1,L2,L3 230/400V, 50Hz

N

PE

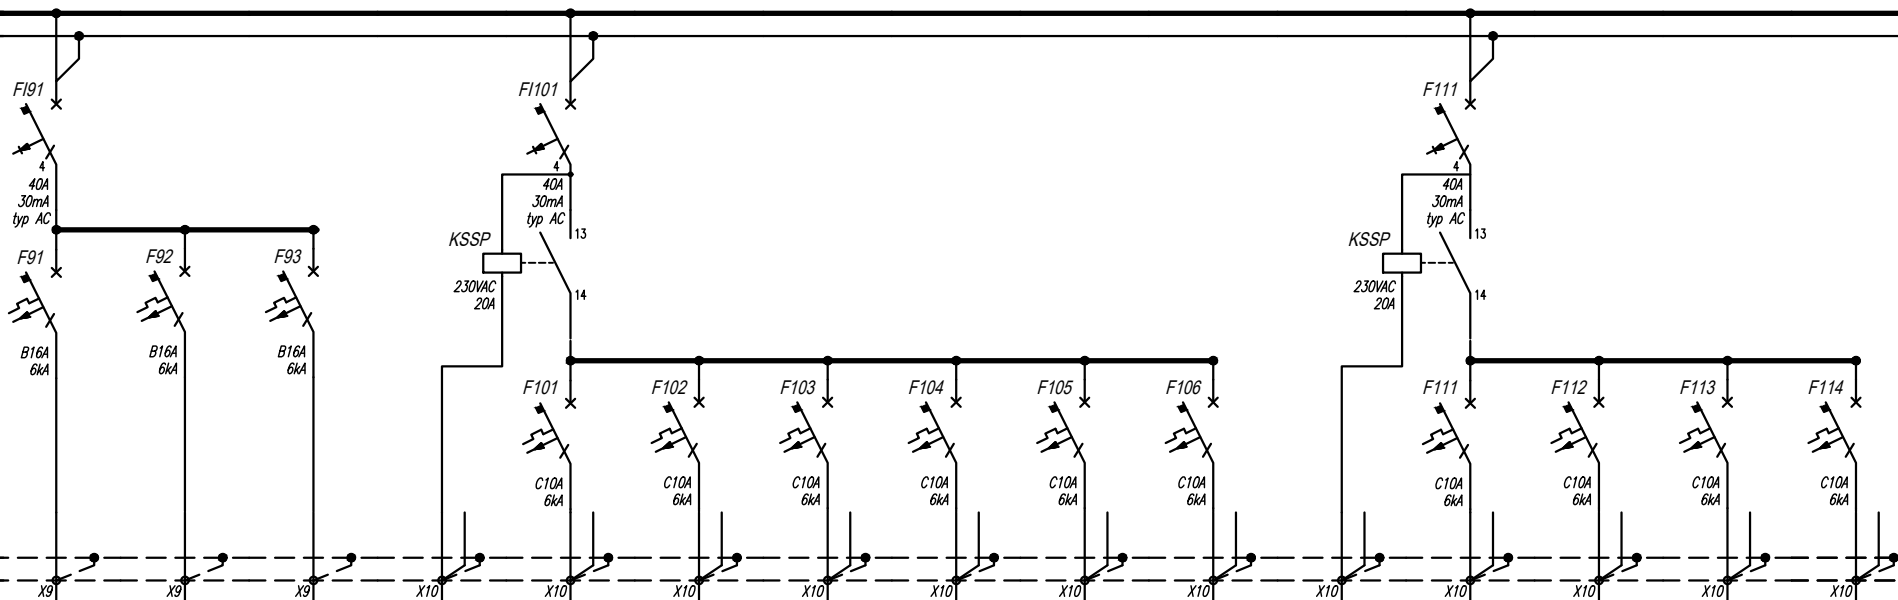

Numer obwodu	91	92	93	SSP	101	102	103	104	105	106	SSP	111	112	113	114
Nazwa odbioru	Rezerwa	Rezerwa	Rezerwa	Sygnal podtrzymujący z centrali SSP NC	Zasilanie jednostek wewnętrznych	Zasilanie jednostek wewnętrznych	Zasilanie jednostek wewnętrznych	Zasilanie jednostek wewnętrznych	Rezerwa	Rezerwa	Sygnal podtrzymujący z centrali SSP NC	Zasilanie centrali	Zasilanie central	Zasilanie wentylatora wyciągowego	Rezerwa
Moc zainstalowana [kW]	--	--	--	--	0,6	0,4	2,0	2,0	--	--	--	2,9	2,1	2,0	--
Typ przewodu	--	--	--	N2XH-J	N2XH-J	N2XH-J	N2XH-J	N2XH-J	--	--	N2XH-J	N2XH-J	N2XH-J	N2XH-J	--
Przekrój [mm ²]	--	--	--	3x1,5	3x1,5	3x1,5	3x2,5	3x2,5	--	--	3x1,5	3x2,5	3x2,5	3x2,5	--



temat. PRZEBUDOWA I REMONT BUDYNKU, WRAZ ZE ZMIANĄ SPOSOBU UŻYTKOWANIA PRZYZIEMIA (PARTERU), PIWNICY DLA INWESTYCJI POD NAZWĄ: „PRZEBUDOWA PRZYZIEMIA BUDYNKU COLLEGIUM IURIDICUM I ZAGOSPODAROWANIE PRZESTRZENI WRAZ Z ARANŻACJĄ EKSPOZYCJI MUZEUM UNIwersYTETU IM. ADAMA MICKIEWICZA W POZNANIU”

inwestor Uniwersytet im.Adama Mickiewicza w Poznaniu
ul.Wieniawskiego 1, 61-712 Poznań

lokalizacja działki nr 34/2, 33/2, obręb 51,
ul.Święty Marcin 90, 61-809 Poznań

tytuł rys. **PROJEKT WYKONAWCZY
SCHEMAT ROZDZIELNICY R03.2**

LSPROJEKT PRACOWNIA ARCHITEKTONICZNA Sp.z o.o. Sp.k.

NIP: 8943140693, REGON: 383080143, adres: ul. Jana Mydlarskiego 19, 54-079 Wrocław
tel.biuro. 607 725 026, kom. 603 950 959, e-mail: biuro@lsprojekt.pl www.lsprojekt.pl

branża
ELEKTRYCZNA

PROJEKTANT:
inż. Łukasz Bugaj
nr upr. 196/DOS/15

podpis:

SPRAWDZAJĄCY:
mgr inż. Damian Dobosz
nr upr. 381/DOS/15

podpis:

nr rys.
EW3-SC-08

data
30.06.2026r.


strona
04|05

ROZDZIELNICA R03.2

BILANS MOCY	
P_i	46,0
k_j	0,6
P_{max}	27,6 kW
I_b	44,2

OBUDOWA ROZDZIELNICY	
PRODUCENT	EATON, LEGRAND *)
WYMIARY (WxSxG)	1460x600x150 mm
MONTAŻ	NATYNKOWY
STOPIEŃ OCHRONY	min. IP43

WYPROWADZENIE PRZEWODÓW /KABLI/
OBWODÓW GŁÓWNYCH I STEROWNICZYCH Z ROZDZIELNICY

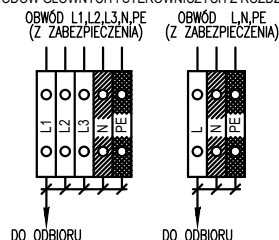

L - ZŁĄCZE LISTWOWE SZARE
N - ZŁĄCZE LISTWOWE NIEBIESKIE
PE - ZŁĄCZE LISTWOWE ZIELONO-ZÓŁTE


*) lub inny wiodący producent

UWAGI:

1. W rozdzielnicy pozostawić zapas miejsca – min 25%.
2. Wszystkie połączenia zewnętrzne wykonać za pomocą listw zaciskowych.
3. Wprowadzenie kabli i przewodów – od góry.
4. Rozdzielnica w obudowie metalowej – I klasa ochronności.
5. Parametry zwarciowe wyłączników samoczynnych zgodnie z normą PN-EN 60947-2:2005.

UKŁAD TN-S
SAMOCZYNNNE WYŁĄCZENIE ZASILANIA

WIDOK ROZDZIELNICY

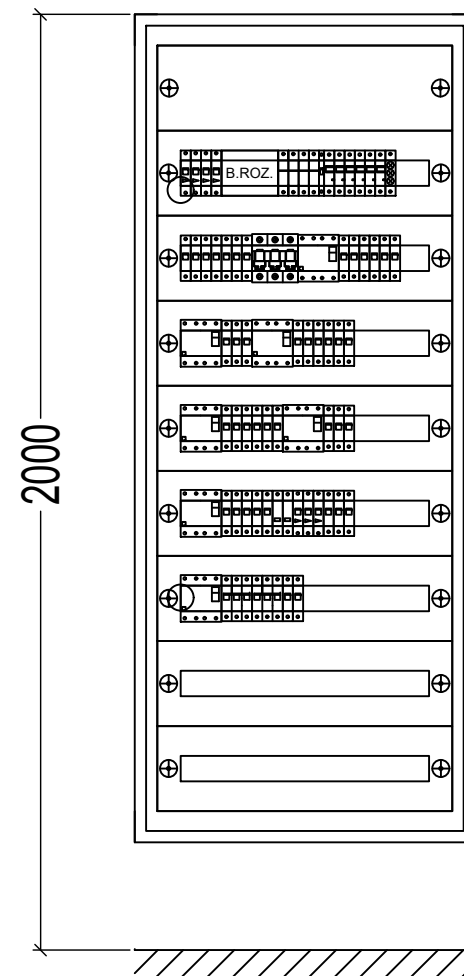

temat. PRZEBUDOWA I REMONT BUDYNKU, WRAZ ZE ZMIANĄ SPOSOBU UŻYTKOWANIA PRZYZIEMIA (PARTERU), PIWNICY DLA INWESTYCJI POD NAZWĄ: „PRZEBUDOWA PRZYZIEMIA BUDYNKU COLLEGIUM IURIDICUM I ZAGOSPODAROWANIE PRZESTRZENI WRAZ Z ARANŻACJĄ EKSPOZYCJI MUZEUM UNIwersYTETU IM. ADAMA MICKIEWICZA W POZNANIU”

inwestor Uniwersytet im. Adama Mickiewicza w Poznaniu
ul. Wieniawskiego 1, 61-712 Poznań

lokalizacja działki nr 34/2, 33/2, obręb 51,
ul. Święty Marcin 90, 61-809 Poznań

tytuł rys. PROJEKT WYKONAWCZY
SCHEMAT ROZDZIELNICY R03.2

LSPROJEKT PRACOWNIA ARCHITEKTONICZNA Sp. z o.o. Sp. k.

NIP: 8943140693, REGON: 383080143, adres: ul. Jana Mydlarskiego 19, 54-079 Wrocław
tel. biuro. 607 725 026, kom. 603 950 959, e-mail: biuro@lsprojekt.pl www.lsprojekt.pl

branża
ELEKTRYCZNA

PROJEKTANT:
inż. Łukasz Bugaj
nr upr. 196/DOS/15

podpis:

SPRAWDZAJĄCY:
mgr inż. Damian Dobosz
nr upr. 381/DOS/15

podpis:

nr rys.
EW3-SC-08

data
30.06.2026r.

strona
05|05