


ROZDZIELNICA RK00.1

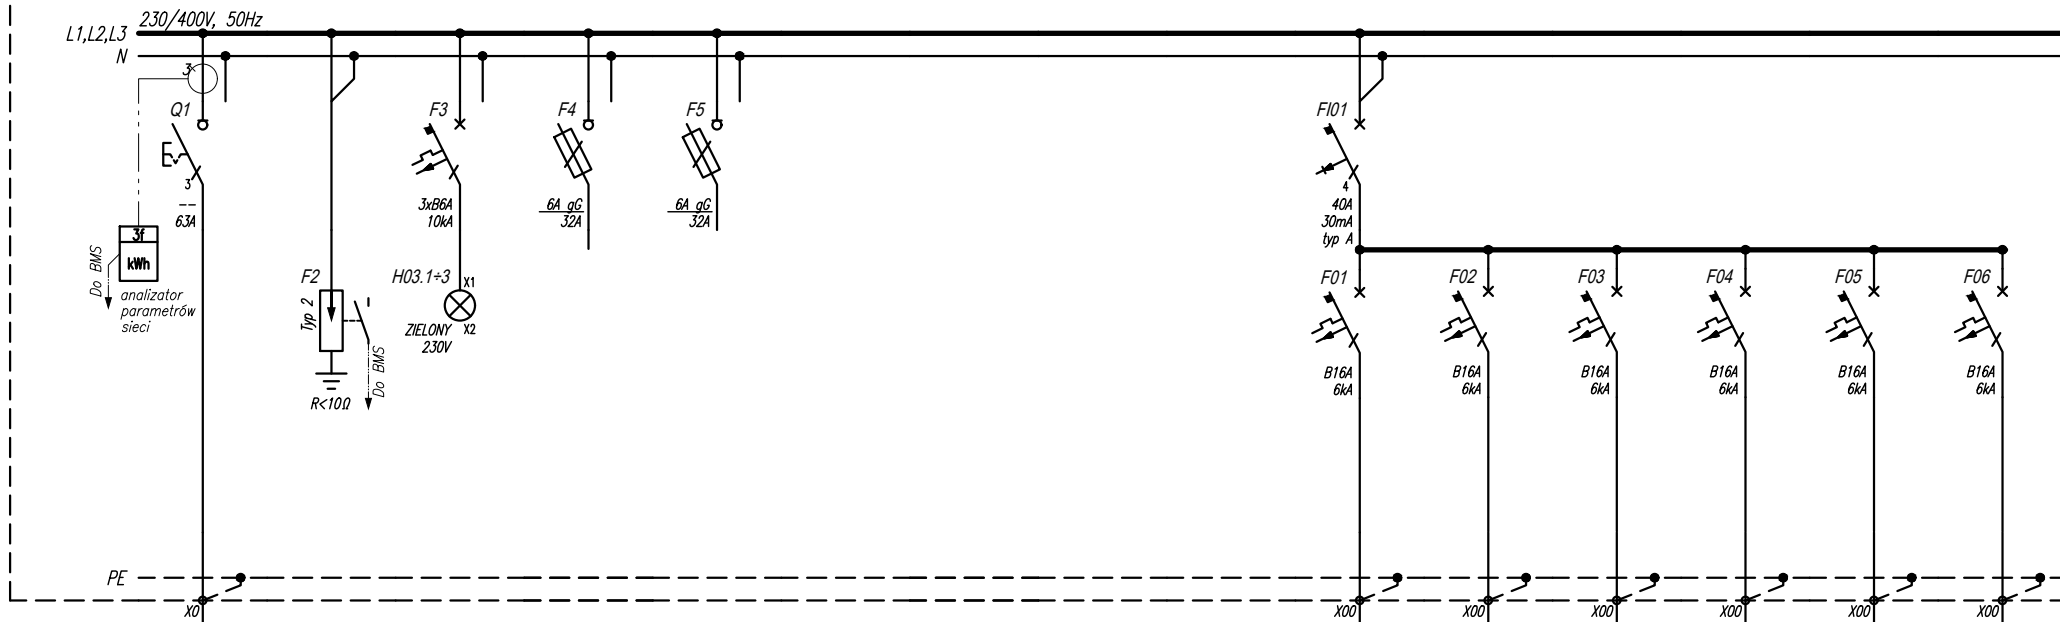

Numer obwodu	1	2	3	4	5	6	7	8	9	01	02	03	04	05	06
Nazwa odbioru	Zgodnie ze schematem głównym zasilania	Ochronnik przepięciowy	Sygnalizacja napięcia	Obwód sterowania	Analizator parametrów sieci					Gniazda DATA	Gniazda DATA	Gniazda DATA	Gniazda DATA	Gniazda DATA	Gniazda DATA
Moc zainstalowana [kW]	--	--	--	--	--					0,6	0,6	1,2	0,6	1,2	1,2
Typ przewodu	--	--	LgY	LgY	LgY					N2XH-J	N2XH-J	N2XH-J	N2XH-J	N2XH-J	N2XH-J
Przekrój [mm ²]	--	--	0,1	0,1	0,1					3x2,5	3x2,5	3x2,5	3x2,5	3x2,5	3x2,5



temat. PRZEBUDOWA I REMONT BUDYNKU, WRAZ ZE ZMIANĄ SPOSOBU UŻYTKOWANIA PRZYZIEMIA (PARTERU), PIWNICY DLA INWESTYCJI POD NAZWĄ: „PRZEBUDOWA PRZYZIEMIA BUDYNKU COLLEGIUM IURIDICUM I ZAGOSPODAROWANIE PRZESTRZENI WRAZ Z ARANŻACJĄ EKSPOZYCJI MUZEUM UNIwersYTETU IM. ADAMA MICKIEWICZA W POZNANIU”

inwestor Uniwersytet im. Adama Mickiewicza w Poznaniu
ul. Wieniawskiego 1, 61-712 Poznań

lokalizacja działki nr 34/2, 33/2, obręb 51,
ul. Święty Marcin 90, 61-809 Poznań

tytuł rys. **PROJEKT WYKONAWCZY
SCHEMAT ROZDZIELNICY RK00.1**

LSPROJEKT PRACOWNIA ARCHITEKTONICZNA Sp. z o.o. Sp. k.

NIP: 8943140693, REGON: 383080143, adres: ul. Jana Mydlarskiego 19, 54-079 Wrocław
tel. biuro. 607 725 026, kom. 603 950 959, e-mail: biuro@lspprojekt.pl www.lspprojekt.pl

branża
ELEKTRYCZNA

PROJEKTANT:
inż. Łukasz Bugaj
nr upr. 196/DOS/15

podpis:

SPRAWDZAJĄCY:
mgr inż. Damian Dobosz
nr upr. 381/DOS/15

podpis:

nr rys.
EW3-SC-11


data
30.06.2026r.

strona
01|04

ROZDZIELNICA RK00.1

L1,L2,L3 230/400V, 50Hz

N

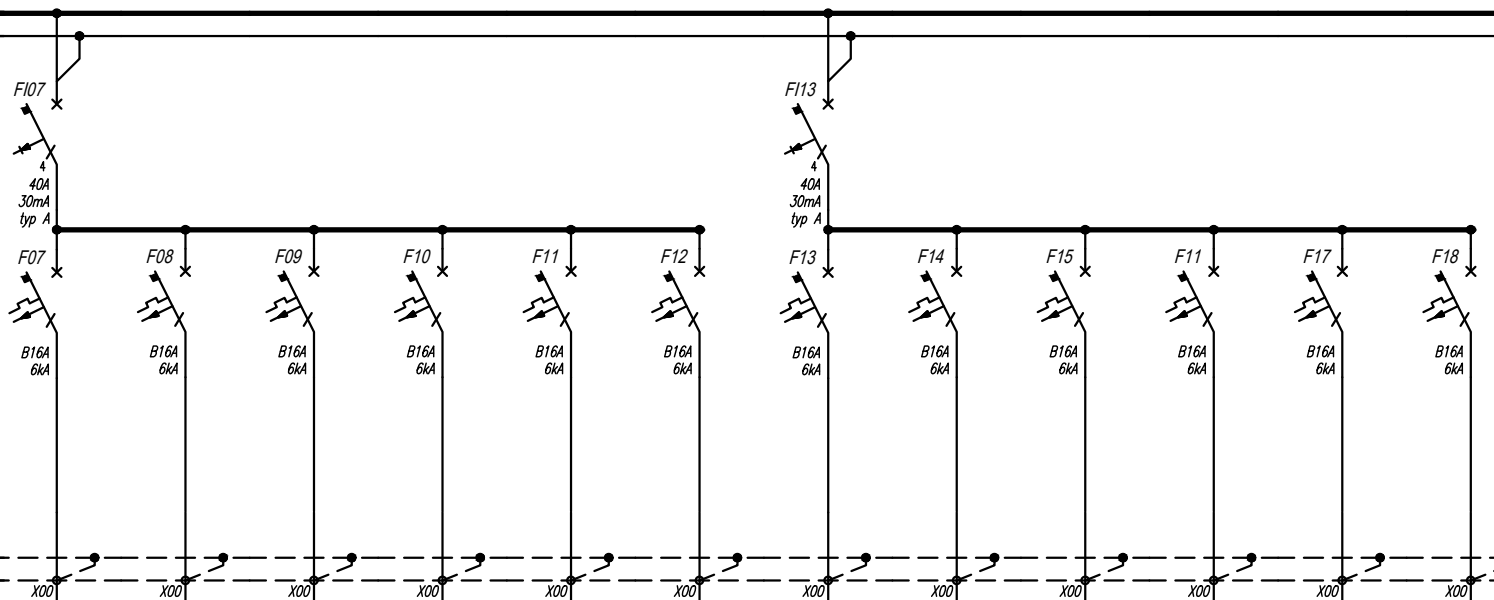

Numer obwodu	07	08	09	10	11	12	13	14	15	16	17	18			
Nazwa odbioru	Gniazda DATA	Gniazda DATA	Gniazda DATA	Gniazda DATA	Gniazda DATA	Gniazda DATA	Gniazda DATA	Gniazda DATA	Gniazda DATA	Gniazda DATA	Gniazda DATA	Gniazda DATA			
Moc zainstalowana [kW]	0,6	0,6	0,6	1,2	1,8	1,8	1,8	0,6	1,2	1,2	0,6	0,6			
Typ przewodu	N2XH-J	N2XH-J	N2XH-J	N2XH-J	N2XH-J	N2XH-J	N2XH-J	N2XH-J	N2XH-J	N2XH-J	N2XH-J	N2XH-J			
Przekrój [mm²]	3x2,5	3x2,5	3x2,5	3x2,5	3x2,5	3x2,5	3x2,5	3x2,5	3x2,5	3x2,5	3x2,5	3x2,5			



temat. PRZEBUDOWA I REMONT BUDYNKU, WRAZ ZE ZMIANĄ SPOSOBU UŻYTKOWANIA PRZYZIEMIA (PARTERU), PIWNICY DLA INWESTYCJI POD NAZWĄ: „PRZEBUDOWA PRZYZIEMIA BUDYNKU COLLEGIUM IURIDICUM I ZAGOSPODAROWANIE PRZESTRZENI WRAZ Z ARANŻACJĄ EKSPOZYCJI MUZEUM UNIwersYTETU IM. ADAMA MICKIEWICZA W POZNANIU”

inwestor Uniwersytet im.Adama Mickiewicza w Poznaniu
ul.Wieniawskiego 1, 61-712 Poznań

lokalizacja działki nr 34/2, 33/2, obręb 51,
ul.Święty Marcin 90, 61-809 Poznań

tytuł rys. **PROJEKT WYKONAWCZY
SCHEMAT ROZDZIELNICY RK00.1**

LSPROJEKT PRACOWNIA ARCHITEKTONICZNA Sp.z o.o.Sp.k.

NIP: 8943140693, REGON: 383080143, adres: ul. Jana Mydlarskiego 19, 54-079 Wrocław
tel.biuo. 607 725 026, kom. 603 950 959, e-mail: biuro@lspprojekt.pl www.lspprojekt.pl

branża
ELEKTRYCZNA

PROJEKTANT:
inż. Łukasz Bugaj
nr upr. 196/DOS/15

podpis:

SPRAWDZAJĄCY:
mgr inż. Damian Dobosz
nr upr. 381/DOS/15

podpis:


nr rys.
EW3-SC-11

data
30.06.2026r.

strona
02|04

ROZDZIELNICA RK00.1

L1,L2,L3 230/400V, 50Hz

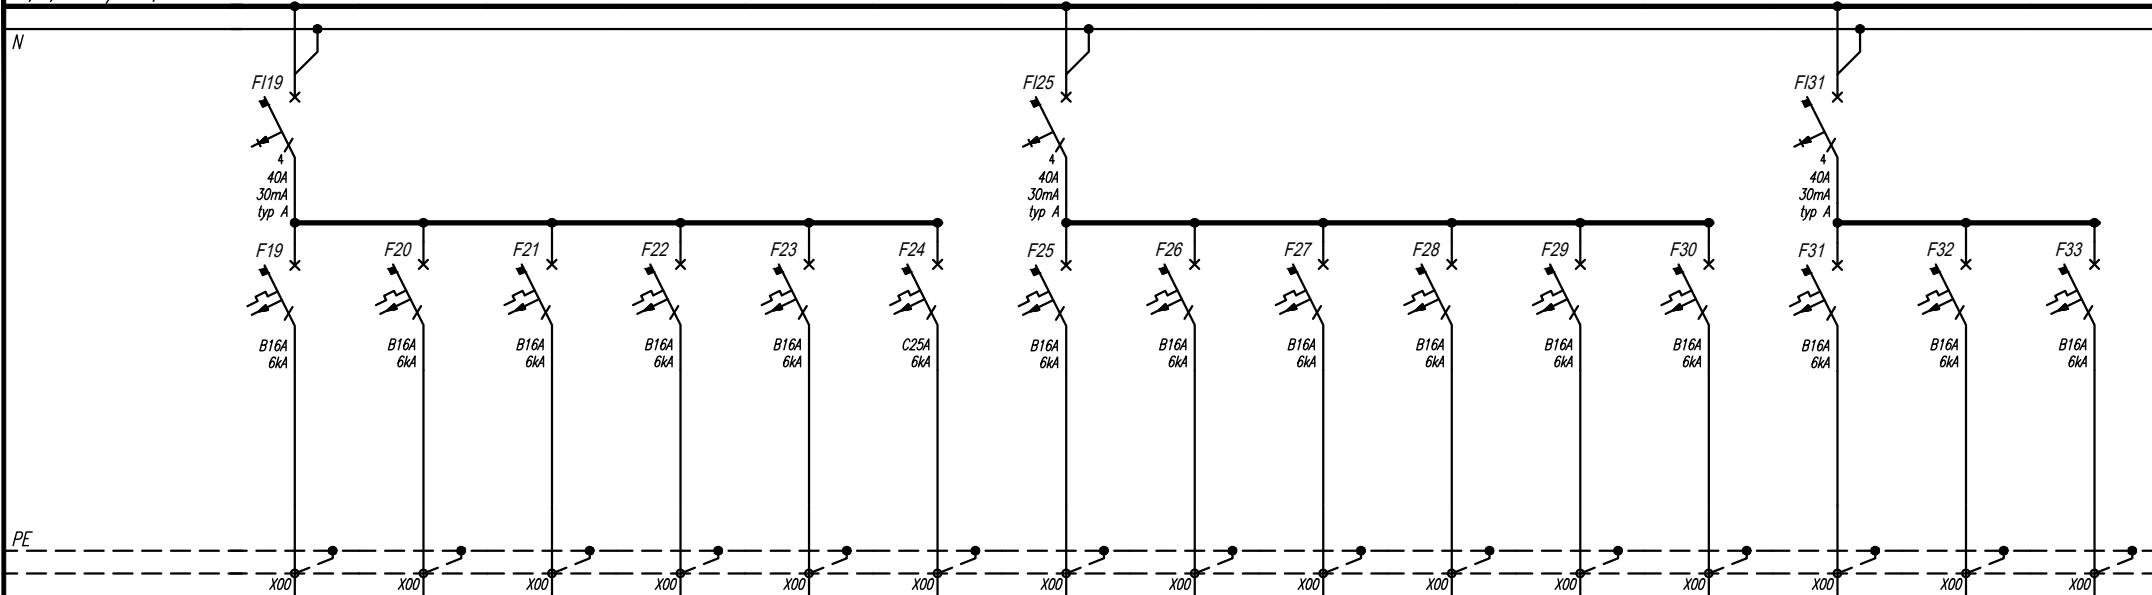

Numer obwodu	19	20	21	22	23	24	25	26	27	28	29	30	31	32	33
Nazwa odbioru	Gniazda DATA	Gniazda DATA	Gniazda DATA	SKD/OP/01 SKD/OP/02	SKD/00/01 SKD/00/02	SMS2	Rezerwa	Rezerwa	Rezerwa	Rezerwa	Rezerwa	Rezerwa	Rezerwa	Rezerwa	Rezerwa
Moc zainstalowana [kW]	1,2	0,6	0,6	0,2	0,2	2	--	--	--	--	--	--	--	--	--
Typ przewodu	N2XH-J	N2XH-J	N2XH-J	N2XH-J	N2XH-J	N2XH-J	--	--	--	--	--	--	--	--	--
Przekrój [mm ²]	3x2,5	3x2,5	3x2,5	3x2,5	3x2,5	3x4	--	--	--	--	--	--	--	--	--



temat. PRZEBUDOWA I REMONT BUDYNKU, WRAZ ZE ZMIANĄ SPOSOBU UŻYTKOWANIA PRZYZIEMIA (PARTERU), PIWNICY DLA INWESTYCJI POD NAZWĄ: „PRZEBUDOWA PRZYZIEMIA BUDYNKU COLLEGIUM IURIDICUM I ZAGOSPODAROWANIE PRZESTRZENI WRAZ Z ARANŻACJĄ EKSPOZYCJI MUZEUM UNIwersYTETU IM. ADAMA MICKIEWICZA W POZNANIU”

inwestor Uniwersytet im.Adama Mickiewicza w Poznaniu
ul.Wieniawskiego 1, 61-712 Poznań

lokalizacja działki nr 34/2, 33/2, obręb 51,
ul.Święty Marcin 90, 61–809 Poznań

tytuł rys. PROJEKT WYKONAWCZY
SCHEMAT ROZDZIELNICY RK00.1

LSPROJEKT PRACOWNIA ARCHITEKTONICZNA Sp.z o.o.Sp.k.

NIP: 8943140693, REGON: 383080143, adres: ul. Jana Mydlarskiego 19, 54-079 Wrocław
tel.biuo. 607 725 026, kom. 603 950 959, e-mail: biuro@lspprojekt.pl www.lspprojekt.pl

branża
ELEKTRYCZNA

PROJEKTANT:
inż. Łukasz Bugaj
nr upr. 196/DOS/15

podpis:

SPRAWDZAJĄCY:
mgr inż. Damian Dobosz
nr upr. 381/DOS/15

podpis:

nr rys.
EW3-SC-11

data
30.06.2026r.

strona
03|04


ROZDZIELNICA RK00.1

BILANS MOCY	
P_i	20,5 kW
k_j	0,70
P_{max}	14,4 kW
I_b	23,8 A

OBUDOWA ROZDZIELNICY	
PRODUCENT	EATON, LEGRAND *)
WYMIARY (WxSxG)	1160x600x150 mm
MONTAŻ	NATYNKOWY
STOPIEŃ OCHRONY	min. IP43

WYPROWADZENIE PRZEWODÓW /KABLI/
OBWODÓW GŁÓWNYCH I STEROWNICZYCH Z ROZDZIELNICY

OBWÓD L1,L2,L3,N,PE
(Z ZABEZPIECZENIA)

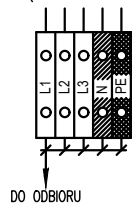

OBWÓD L,N,PE
(Z ZABEZPIECZENIA)



L - ZŁĄCZE LISTWOWE SZARE
N - ZŁĄCZE LISTWOWE NIEBIESKIE
PE - ZŁĄCZE LISTWOWE ZIELONO-ZŁOTE


*) lub inny wiódący producent

UWAGI:

1. W rozdzielnicy pozostawić zapas miejsca – min 25%.
2. Wszystkie połączenia zewnętrzne wykonać za pomocą listw zaciskowych.
3. Wprowadzenie kabli i przewodów – od góry.
4. Rozdzielnica w obudowie metalowej – I klasa ochronności.
5. Parametry zwarciowe wyłączników samoczynnych zgodnie z normą PN-EN 60947-2:2005.

UKŁAD TN-S
SAMOCZYNNNE WYŁĄCZENIE ZASILANIA

WIDOK ROZDZIELNICY

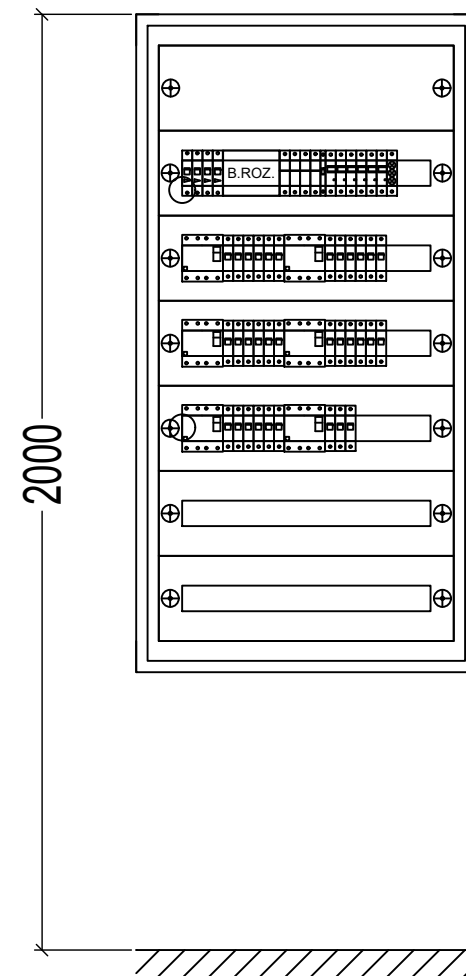

temat. PRZEBUDOWA I REMONT BUDYNKU, WRAZ ZE ZMIANĄ SPOSOBU UŻYTKOWANIA PRZYZIEMIA (PARTERU), PIWNICY DLA INWESTYCJI POD NAZWĄ: „PRZEBUDOWA PRZYZIEMIA BUDYNKU COLLEGIUM IURIDICUM I ZAGOSPODAROWANIE PRZESTRZENI WRAZ Z ARANŻACJĄ EKSPOZYCJI MUZEUM UNIwersYTETU IM. ADAMA MICKIEWICZA W POZNANIU”

inwestor Uniwersytet im.Adama Mickiewicza w Poznaniu
ul.Wieniawskiego 1, 61-712 Poznań

lokalizacja działki nr 34/2, 33/2, obręb 51,
ul.Święty Marcin 90, 61–809 Poznań

tytuł rys. PROJEKT WYKONAWCZY
SCHEMAT ROZDZIELNICY RK00.1

LSPROJEKT PRACOWNIA ARCHITEKTONICZNA Sp.z o.o.Sp.k.

NIP: 8943140693, REGON: 383080143, adres: ul. Jana Mydlarskiego 19, 54-079 Wrocław
tel.biuro. 607 725 026, kom. 603 950 959, e-mail: biuro@lsprojekt.pl www.lsprojekt.pl

branża
ELEKTRYCZNA

PROJEKTANT:
inż. Łukasz Bugaj
nr upr. 196/DOS/15

podpis:

SPRAWDZAJĄCY:
mgr inż. Damian Dobosz
nr upr. 381/DOS/15

podpis:

nr rys.
EW3-SC-11

data
30.06.2026r.

strona
04|04