



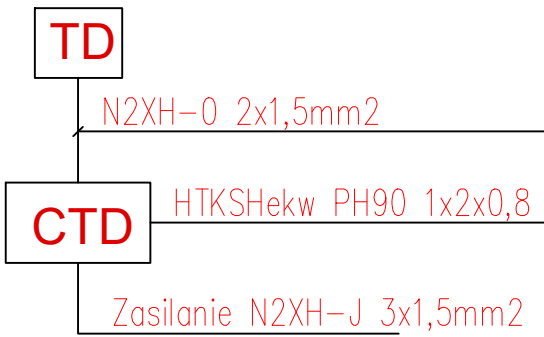

LEGENDA

Symbol	Opis
	Centrala sygnalizacji pożarowej
	Czujka dymu i płomienia
	Czujka dymu i płomienia w gnieździe do pomieszczeń wilgotnych
	Wskaźniki zadziałania
	Przycisk RDP + ramka n/t
	Detektor zasysający z zasilaczem, wpięty w pętlę kontrolną
	Centrala oddymiania, wpięta w pętlę kontrolną
	Element kontrolno-sterujący 4wy/4we
	Element sterujący 4wy
	Element kontrolny 4we
	Sygnalizator akustyczny pętlowy z baterią + Puszka E90 z bezpiecznikiem
XY	Numeracja urządzeń SSP w pętli X-numer pętli, Y-numer urządzenia
LS XY	Numeracja sygnalizatorów SSP w pętli X-numer pętli sygn., Y-numer urządzenia
	Pętla dozoru sterująca HTKShEkw PH90 1x2x0,8
	Pętla sygnalizatorów HDGs PH90 2x2,5
	Centrala trzymacza drzwiowego
	Trzymacz drzwiowy elektromagnetyczny

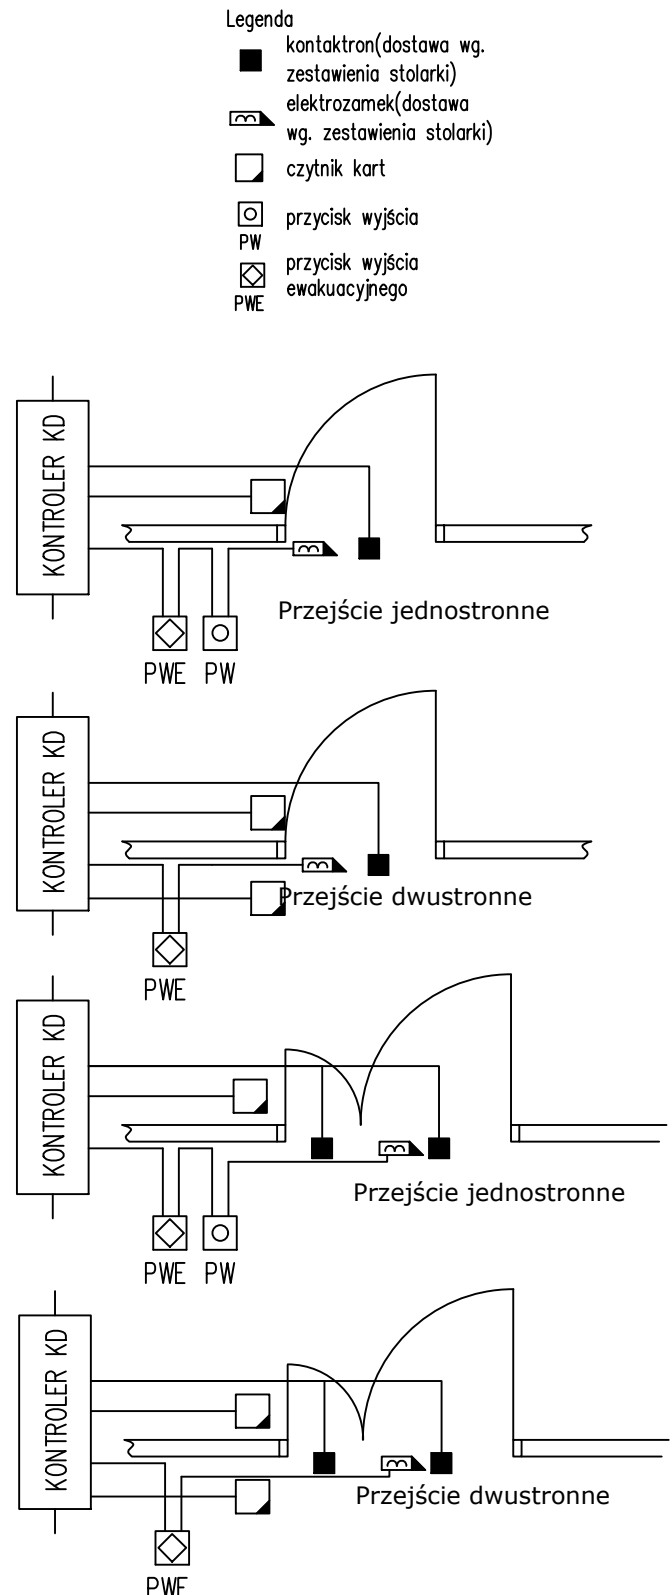

	LS PROJEKT PRACOWNIA ARCHITEKTURA SP. Z O.O. S.P.A. ul. Sienkiewicza 10, 61-608 Poznań tel. 61 833 00 00, fax 61 833 00 01 www.lsprojekt.pl
zawiera:	PRZEBUDOWA PRZYZIEMIA BUDYNKU COLLEGIUM IURIDYCJUM I ZAGOSPODAROWANIE PRZESTRZENI WRAZ Z ARANŻACJĄ EKSPOZYCYJNĄ MUZEUM UNIWERSYTETU IM. ADAMA MICKIEWICZA W POZNANIU
inwestor:	Uniwersytet im. Adama Mickiewicza w Poznaniu
lokalizacja:	Osiedle: 51 Działek nr: 342/302 ul. Sienkiewicza 10, 61-608 Poznań
wykonawca:	PROJEKT WYKONAWCZY Schemat blokowy SSP
data:	30.06.2026r.
skala:	1:100
tytuł:	EW4-SC-01