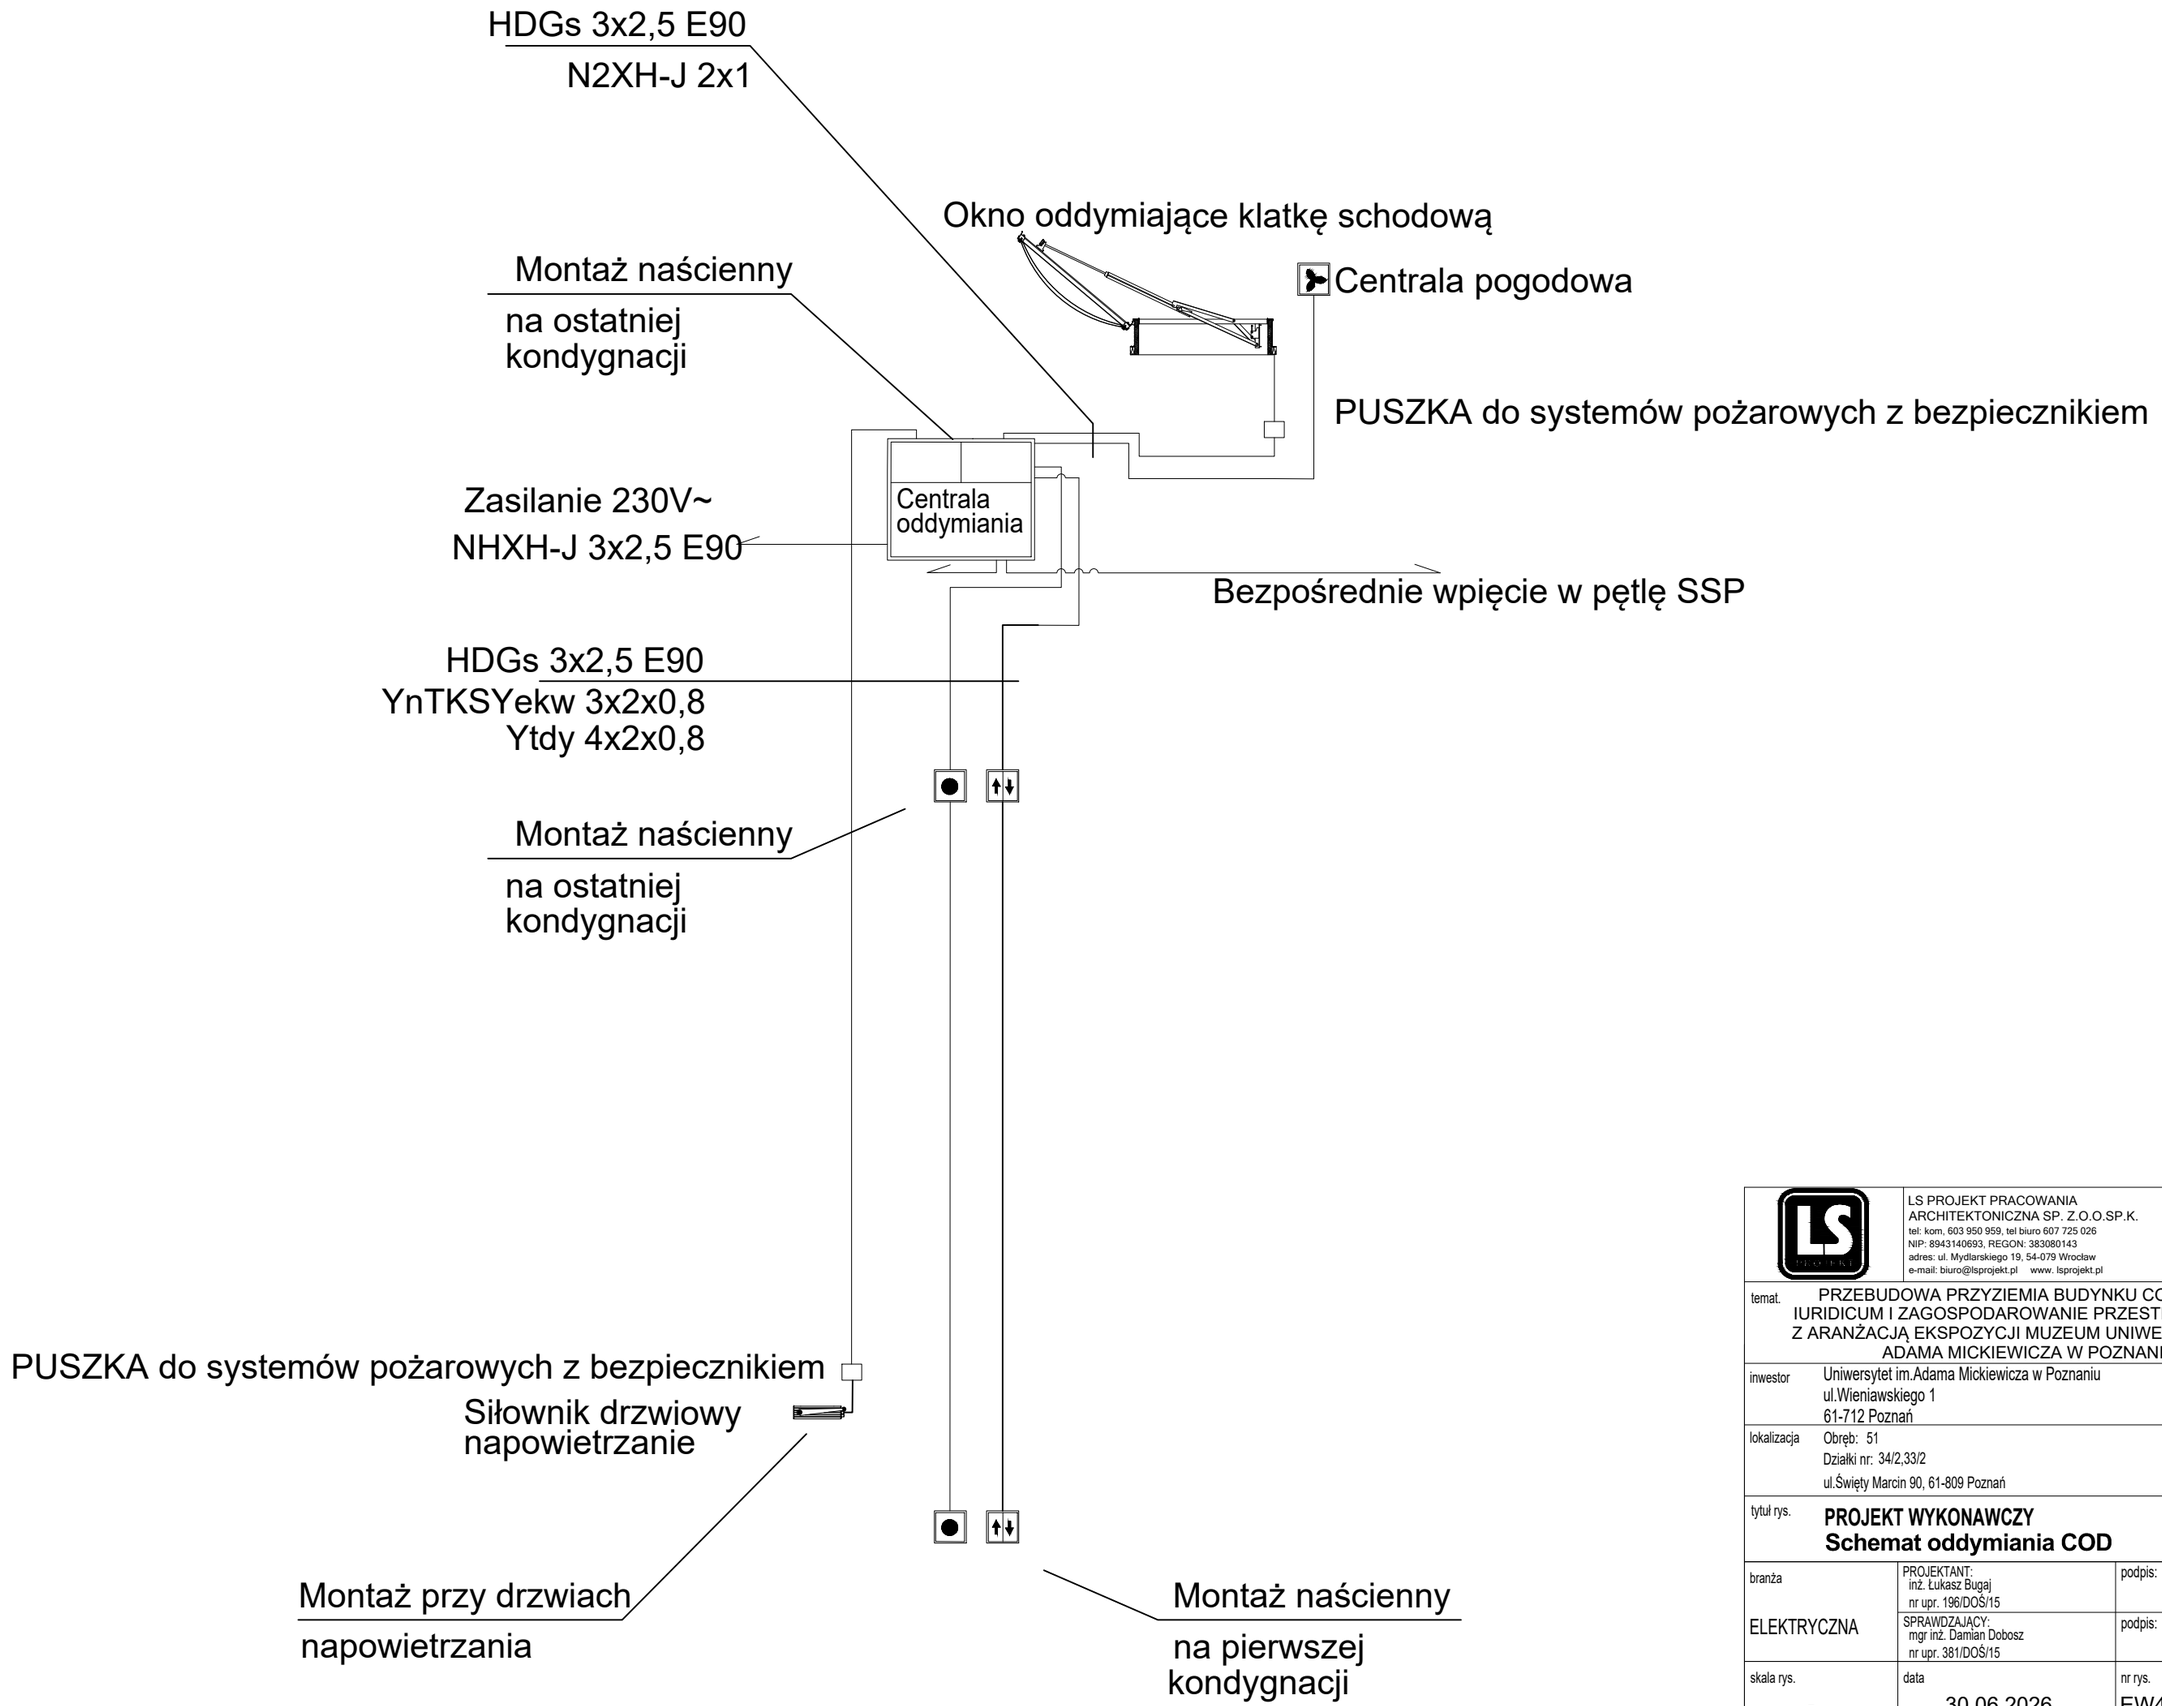


LS PROJEKT PRACOWANIA
ARCHITEKTONICZNA SP. Z.O.O.SP.K.
tel: kom, 603 950 959, tel biuro 607 725 026
NIP: 8943140693, REGON: 383080143
adres: ul. Mydlarskiego 19, 54-079 Wrocław
e-mail: biuro@lsprojekt.pl www. lsprojekt.pl

temat.	PRZEBUDOWA PRZYZIEMIA BUDYNKU COLLEGIUM IURIDICUM I ZAGOSPODAROWANIE PRZESTRZENI WRAZ Z ARANŻACJĄ EKSPOZYCJI MUZEUM UNIWERSYTETU IM. ADAMA MICKIEWICZA W POZNANIU.
inwestor	Uniwersytet im.Adama Mickiewicza w Poznaniu ul.Wieniawskiego 1 61-712 Poznań
lokalizacja	Obręb: 51 Działki nr: 34/2,33/2 ul.Święty Marcin 90, 61-809 Poznań
tytuł rys.	**PROJEKT WYKONAWCZY** **Schemat oddymiania COD**

branża	PROJEKTANT: inż. Łukasz Bugaj nr upr. 196/DOŚ/15	podpis:
ELEKTRYCZNA	SPRAWDZAJĄCY: mgr inż. Damian Dobosz nr upr. 381/DOŚ/15	podpis:
skala rys. -	data 30.06.2026	nr rys. EW4-SC-02