


PRZEKRÓJ A-A skala 1:100

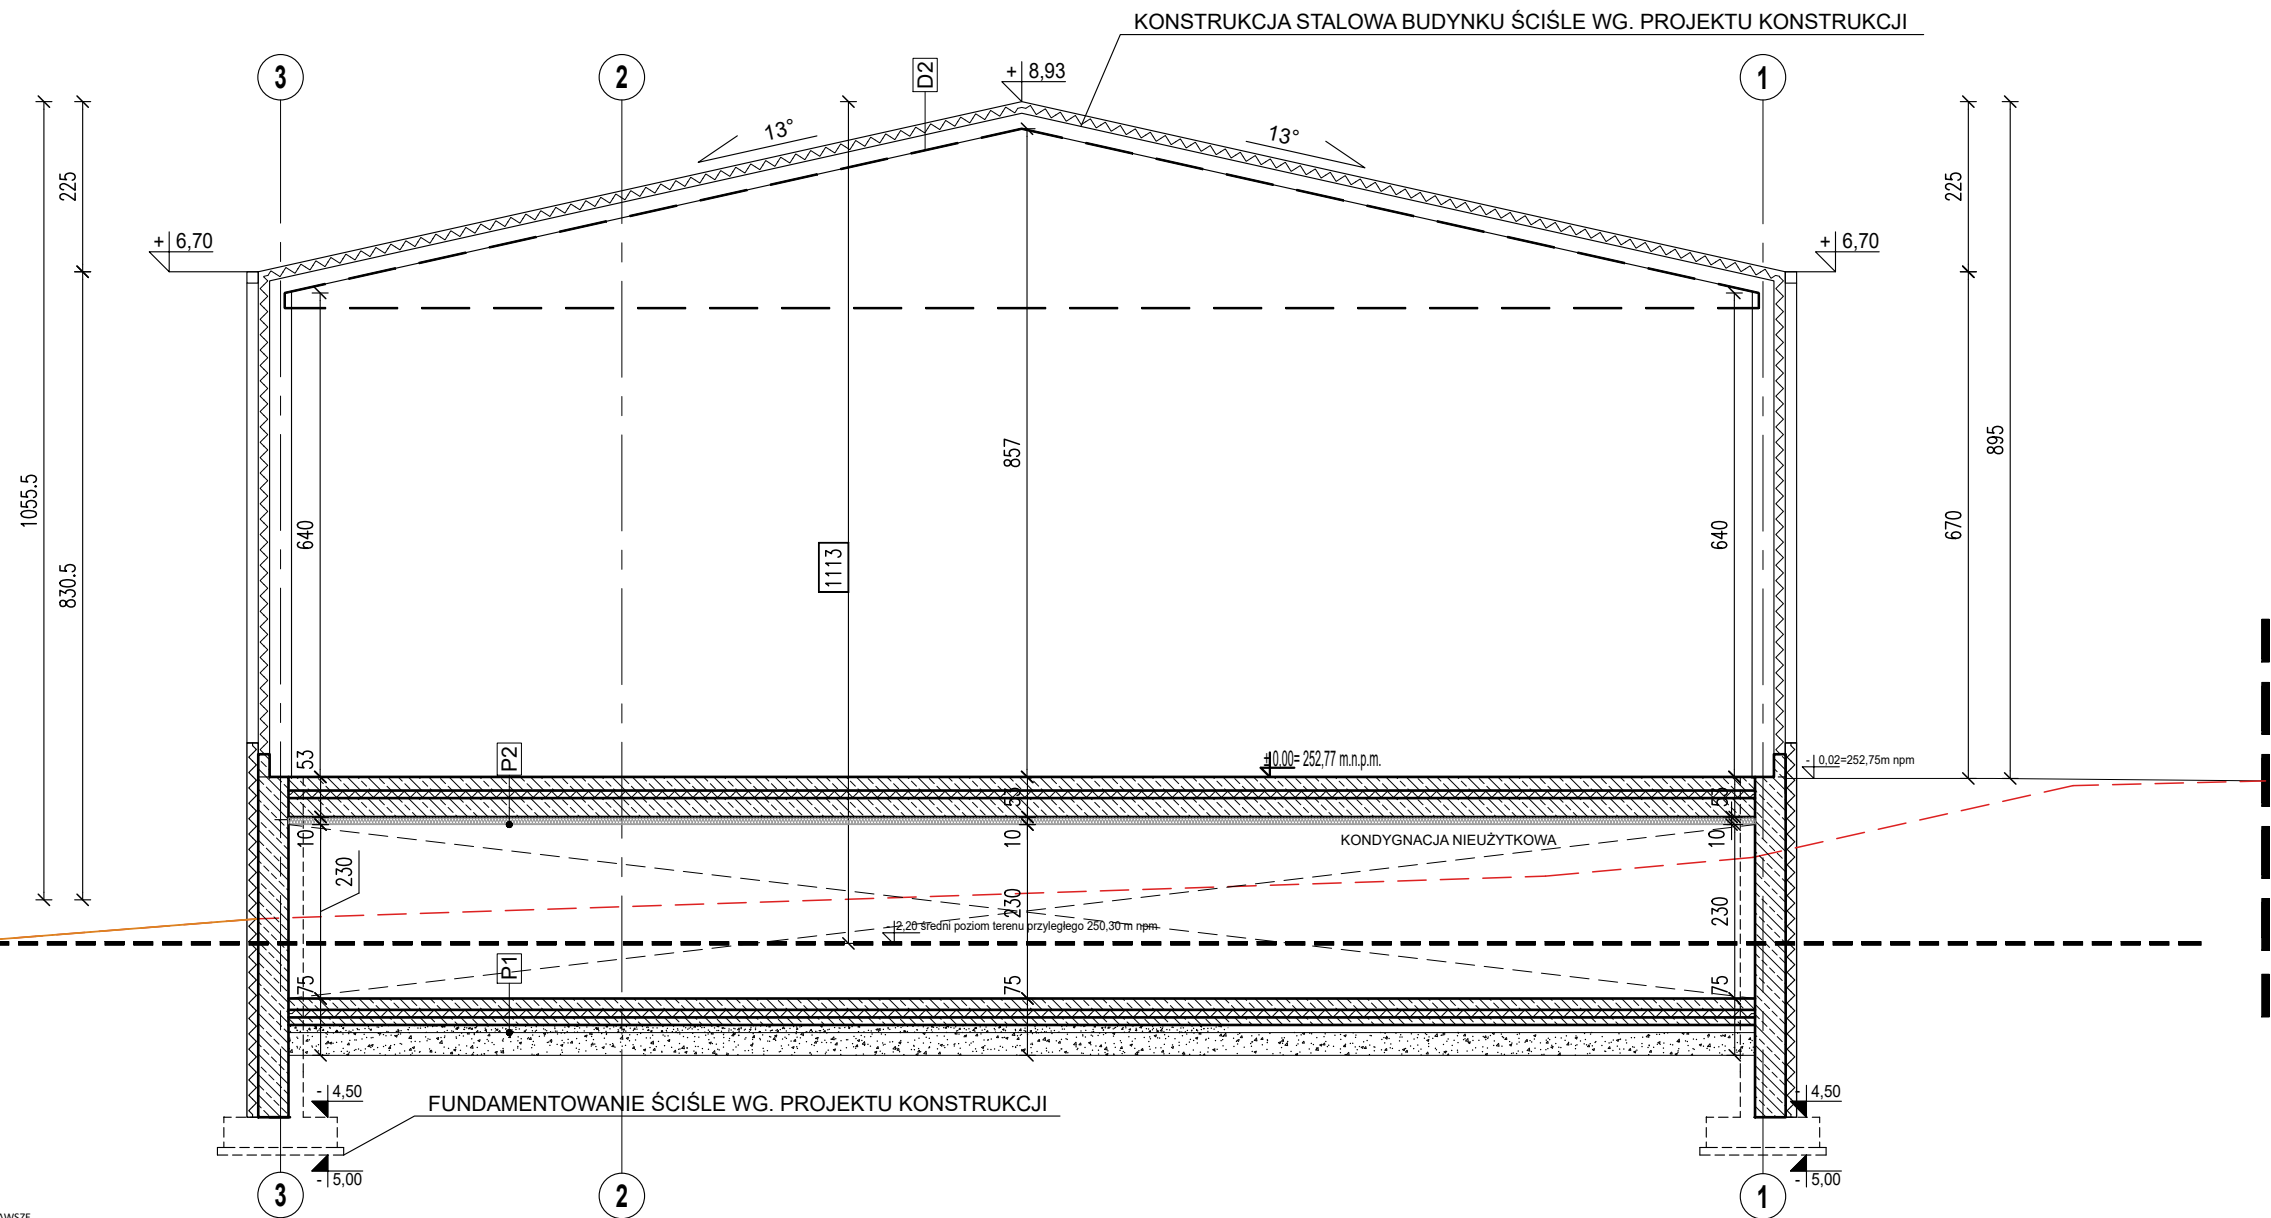

UWAGI:

- [illegible]

— — — TEREN ISTNIEJĄCY

— TEREN PROJEKTOWANY

projektował:
mgr inż. arch.
Michał Ząbkowski
upr.bud.w specjalności architektonicznej
do projektowania bez ograniczeń: MPOIA/044/2013

sprawdzający:
mgr inż. arch.
Jakub Jedynak
upr.bud.w specjalności architektonicznej
do projektowania bez ograniczeń: MPOIA/062/2022

nazwa inwestycji:
**Budowa magazynu Ochrony Ludności i Obrony
Cywilnej w Gnojniku wraz z murami oporowymi oraz
wewnętrzną infrastrukturą techniczną**

adres inwestycji: dz. nr 664/1; 664/2; 664/3 Gnojnik, Gmina Gnojnik
id: 120205 2.0001.664/1; 120205 2.0001.664/2; 120205 2.0001.664/3

inwestor: Gmina Gnojnik
Gnojnik 363, 32-864 Gnojnik

data opracowania: VIII/2026 Przekrój A-A

skala	rysunek nr
1:100	A3