


ELEWACJA PÓŁNOCNO - ZACHODNIA skala 1:100

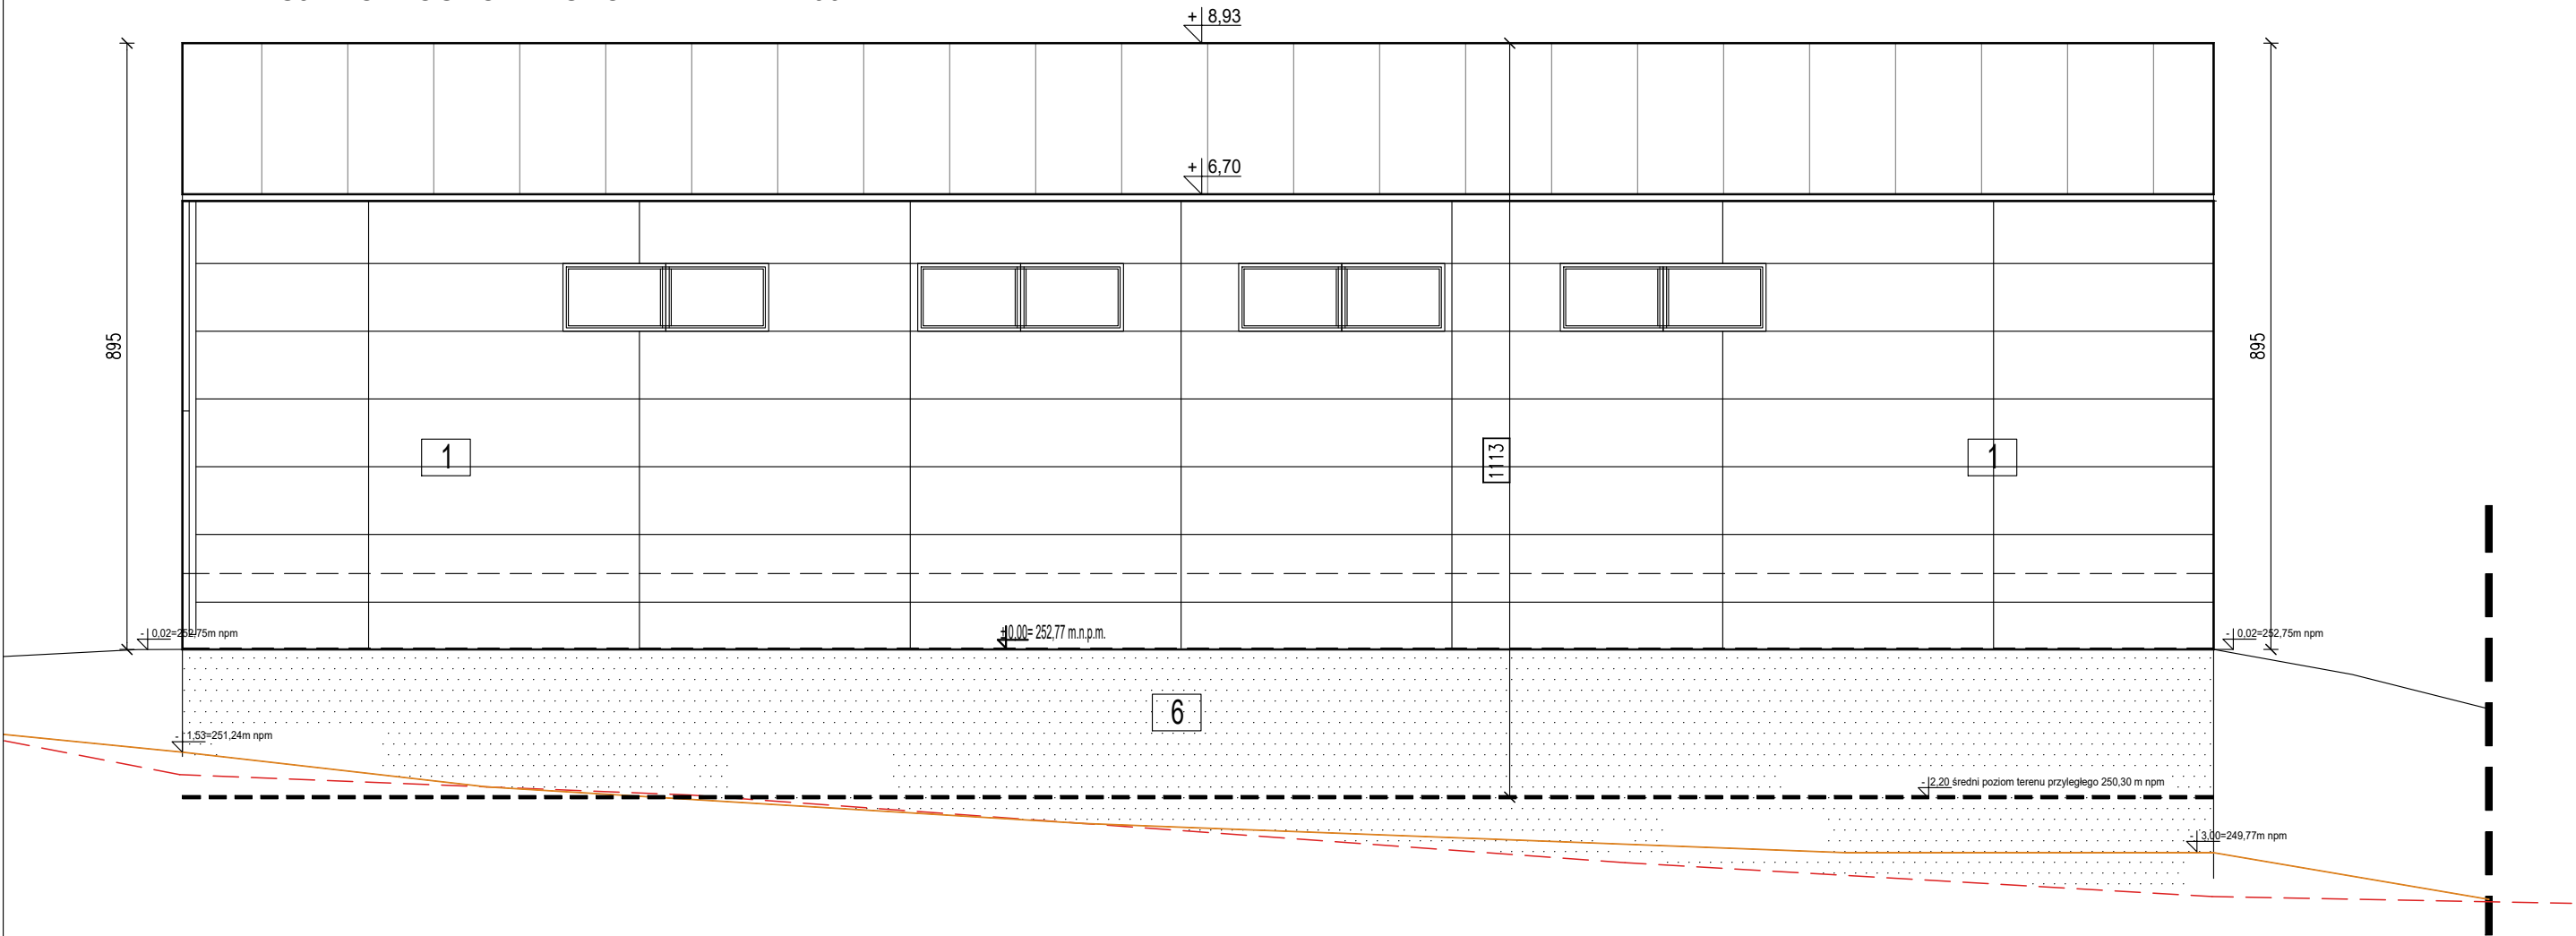

LEGENDA :

- 1 PŁYTA WARSTWOWA KOLOR SZARY
- 2 PŁYTA WARSTWOWA KOLOR GRAFITOWY
- 3 DACH - PŁYTA WARSTWOWA - KOLOR GRAFITOWY
- 4 STOLARKA OKIENNA/DRZWIOWA/BRAMY - GRAFITOWA
- 5 OBRÓBKI BLACHARSKIE, OKAPY - GRAFITOWY
- 6 COKÓŁ - TYNK MOZAIKOWY - KOLOR GRAFITOWY
- TEREN ISTNIEJĄCY
- TEREN PROJEKTOWANY

ELEWACJA POŁUDNIOWO - WSCHODNIA skala 1:100



projektował: mgr inż. arch. Michał Ząbkowski upr.bud.w specjalności architektonicznej do projektowania bez ograniczeń: MPOIA/044/2013	nazwa inwestycji: Budowa magazynu Ochrony Ludności o Obronę Cywilnej w Gnojniku wraz z murami oporowymi oraz wewnętrzną infrastrukturą techniczną		
	adres inwestycji: dz. nr 664/1; 664/2; 664/3 Gnojnik, Gmina Gnojnik id: 120205_2.0001.664/1; 120205_2.0001.664/2; 120205_2.0001.664/3		
sprawdzaający: mgr inż. arch. Jakub Jedynak upr.bud.w specjalności architektonicznej do projektowania bez ograniczeń: MPOIA/062/2022	inwestor: Gmina Gnojnik Gnojnik 363, 32-864 Gnojnik		
data opracowania: VIII/2026	rysunek Elewacje	skala 1:100	rysunek nr A6