



ELEWACJA POŁUDNIOWO- ZACHODNIA skala 1:100

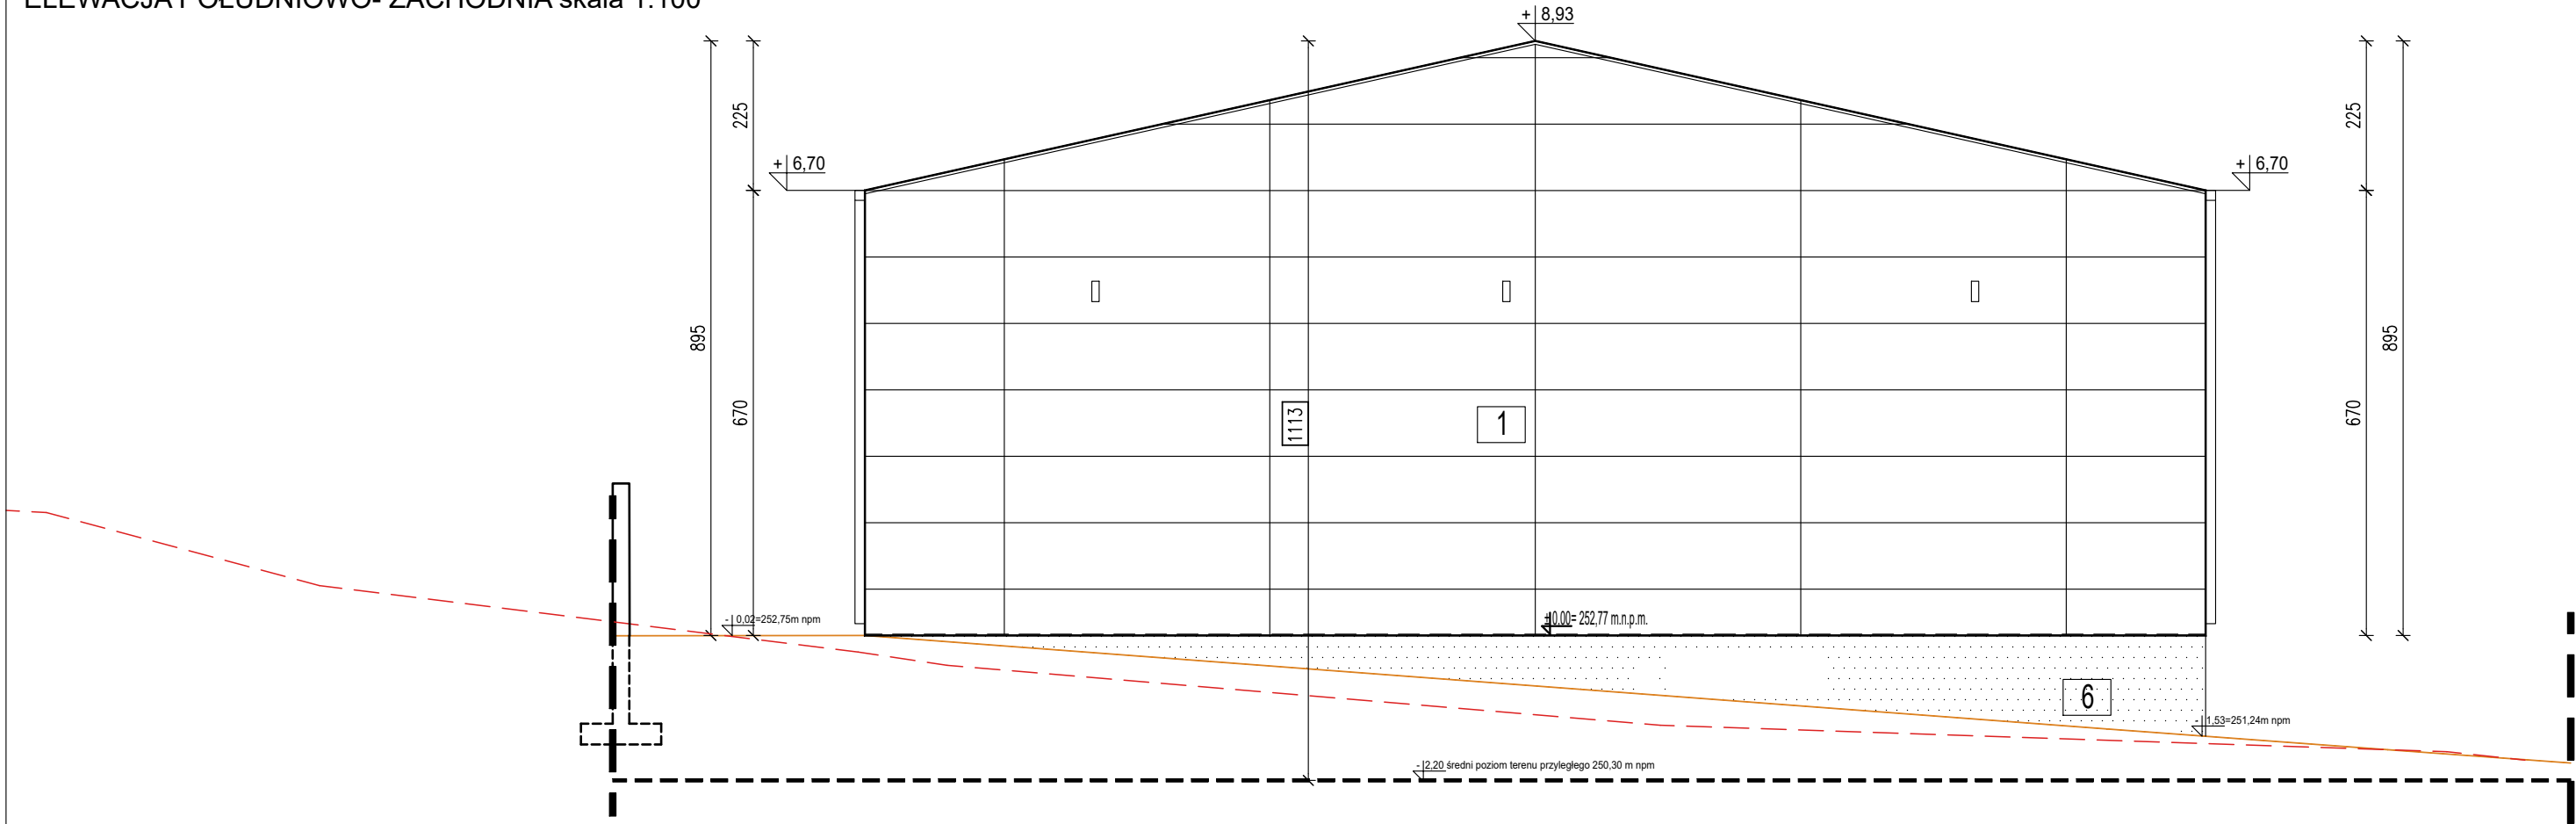

ELEWACJA PÓŁNOCNO-WSCHODNIA skala 1:100

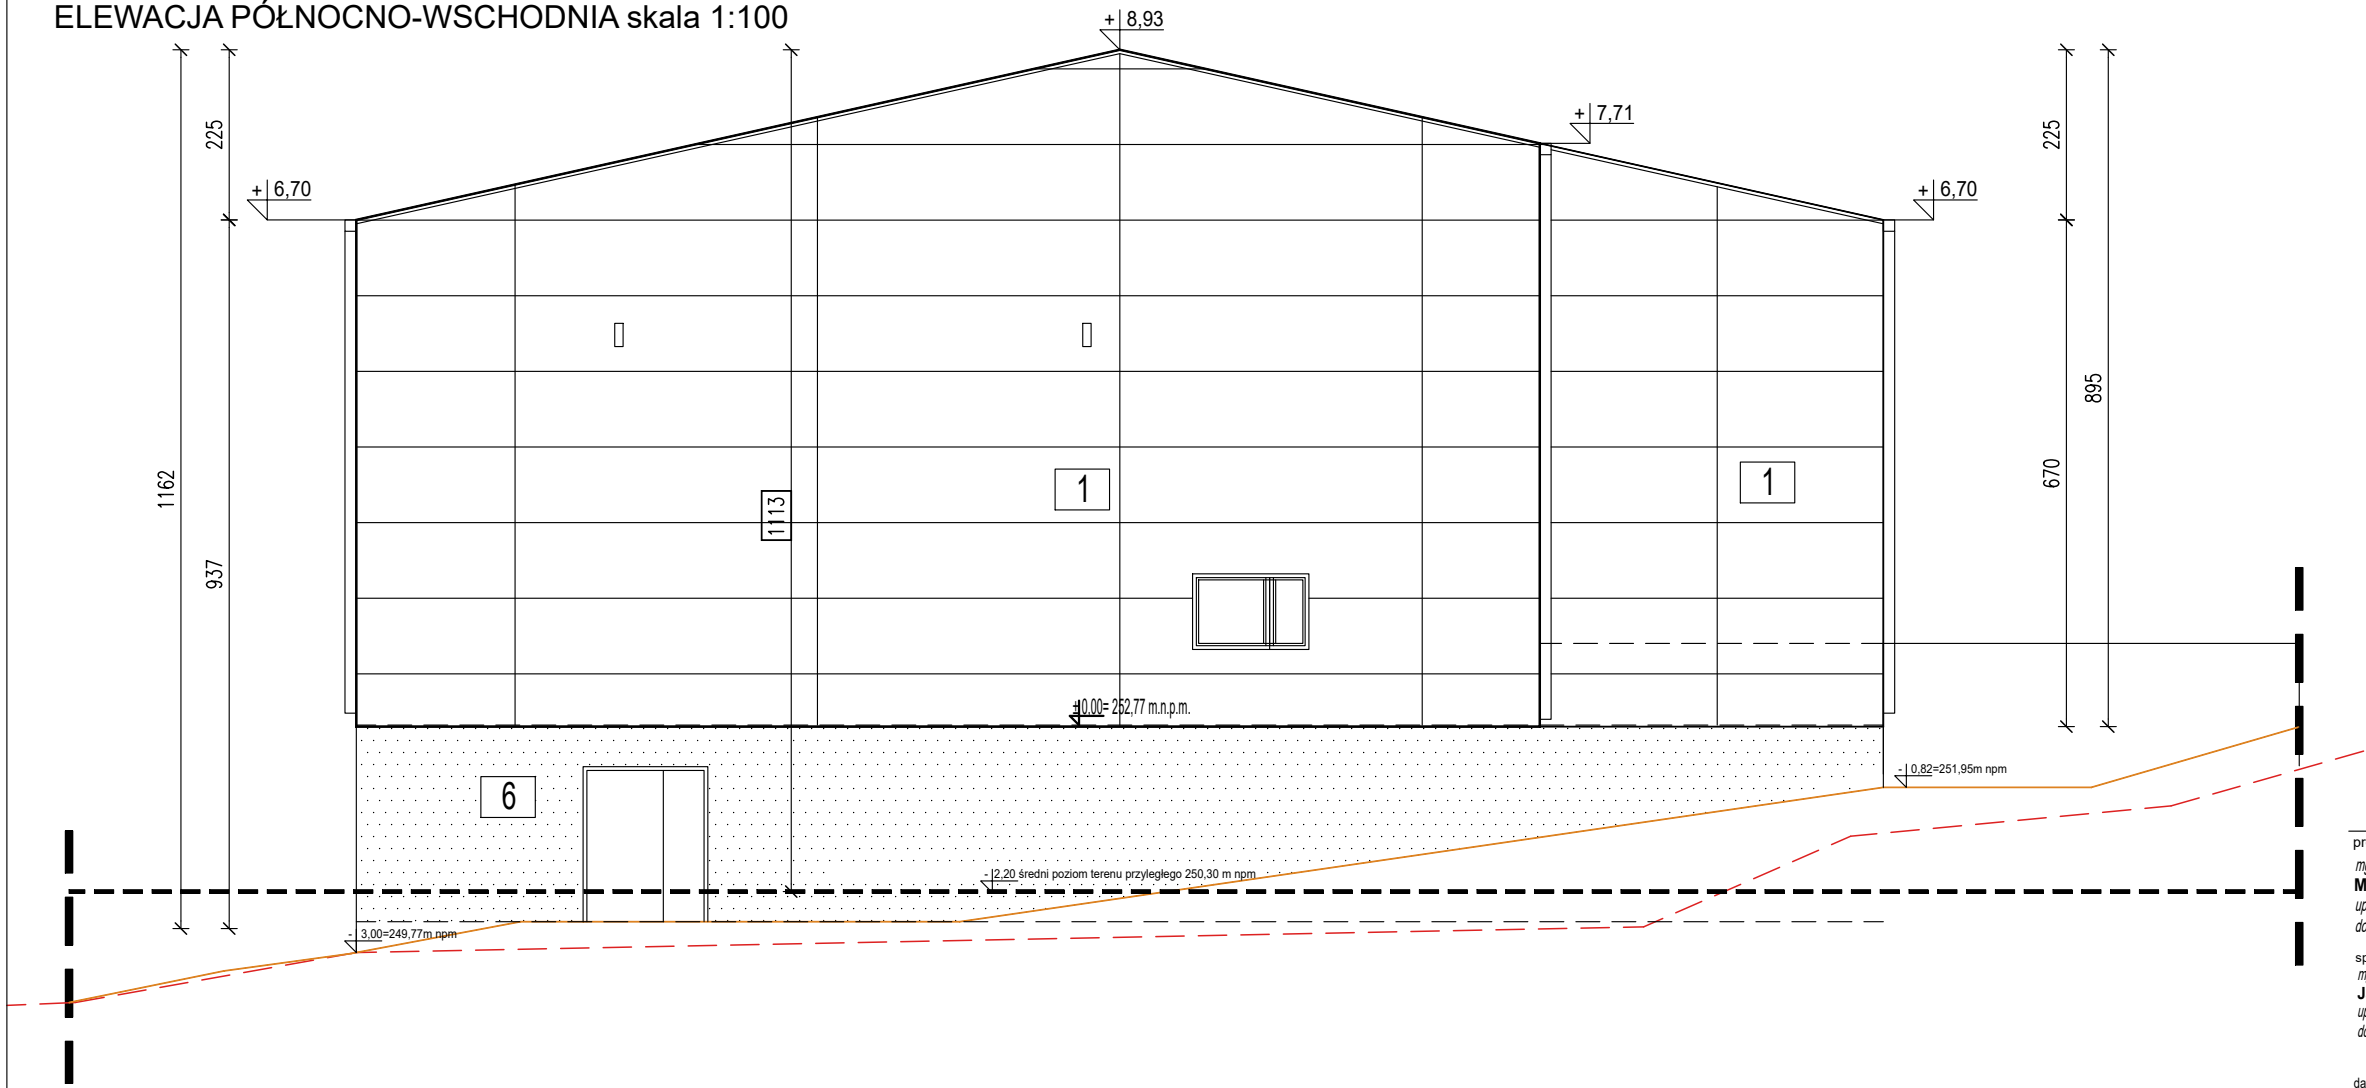

projektował: mgr inż. arch. Michał Ząbkowski upr.bud.w specjalności architektonicznej do projektowania bez ograniczeń: MPOIA/044/2013	nazwa inwestycji: Budowa magazynu Ochrony Ludności o Obrony Cywilnej w Gnojniku wraz z murami oporowymi oraz wewnętrzną infrastrukturą techniczną
sprawdzający: mgr inż. arch. Jakub Jedynak upr.bud.w specjalności architektonicznej do projektowania bez ograniczeń: MPOIA/062/2022	adres inwestycji: dz. nr 664/1; 664/2; 664/3 Gnojnik, Gmina Gnojnik id: 120205_2.0001.664/1; 120205_2.0001.664/2; 120205_2.0001.664/3
rysunek	skala
data opracowania: VIII/2026	Elewacja północna, elewacja południowa 1:100
rysunek nr	A7