


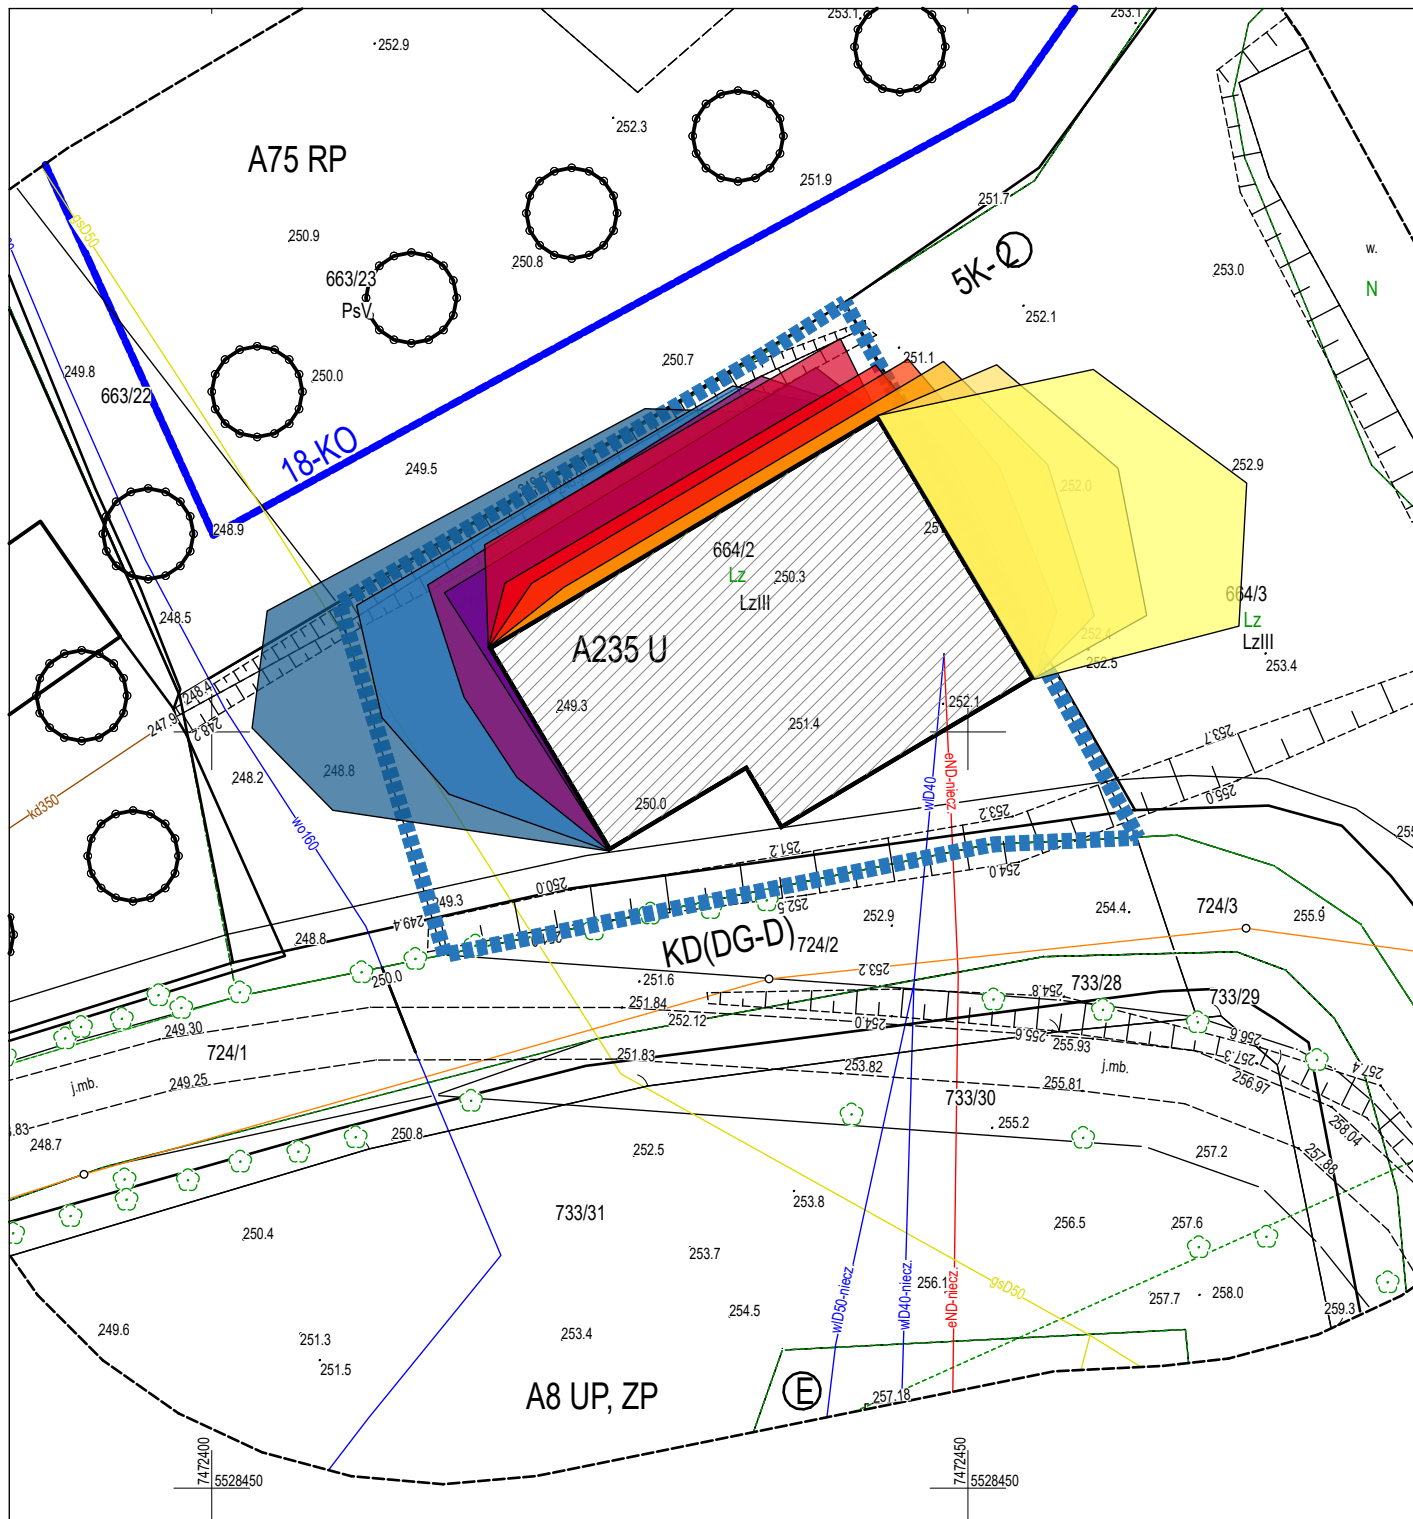

OBRYSY CIENIA RZUCANEGO PRZEZ PROJ. BUDYNEK W GODZINIE

7:00-8:00	
8:00-9:00	
9:00-10:00	
10:00-11:00	
11:00-12:00	
12:00-13:00	
13:00-14:00	
14:00-15:00	
15:00-16:00	
16:00-17:00	

projektował:
mgr inż. arch.
Michał Ząbkowski
upr.bud.w specjalności architektonicznej
do projektowania bez ograniczeń: MPOIA/044/2013

sprawdzający:
mgr inż. arch.
Jakub Jedynak
upr.bud.w specjalności architektonicznej
do projektowania bez ograniczeń: MPOIA/062/2022

data opracowania:

VIII / 2026

nazwa inwestycji:
**Budowa magazynu Ochrony Ludności o Obrony
Cywilnej w Gnojniku wraz z murami oporowymi oraz
wewnętrzną infrastrukturą techniczną**

adres inwestycji: dz. nr 664/1; 664/2; 664/3 Gnojnik, Gmina Gnojnik
id: 120205_2.0001.664/1; 120205_2.0001.664/2; 120205_2.0001.664/3

inwestor: Gmina Gnojnik
Gnojnik 363, 32-864 Gnojnik

rysunek: ANALIZA CIENI skala: 1:500 rysunek nr: AZ2