
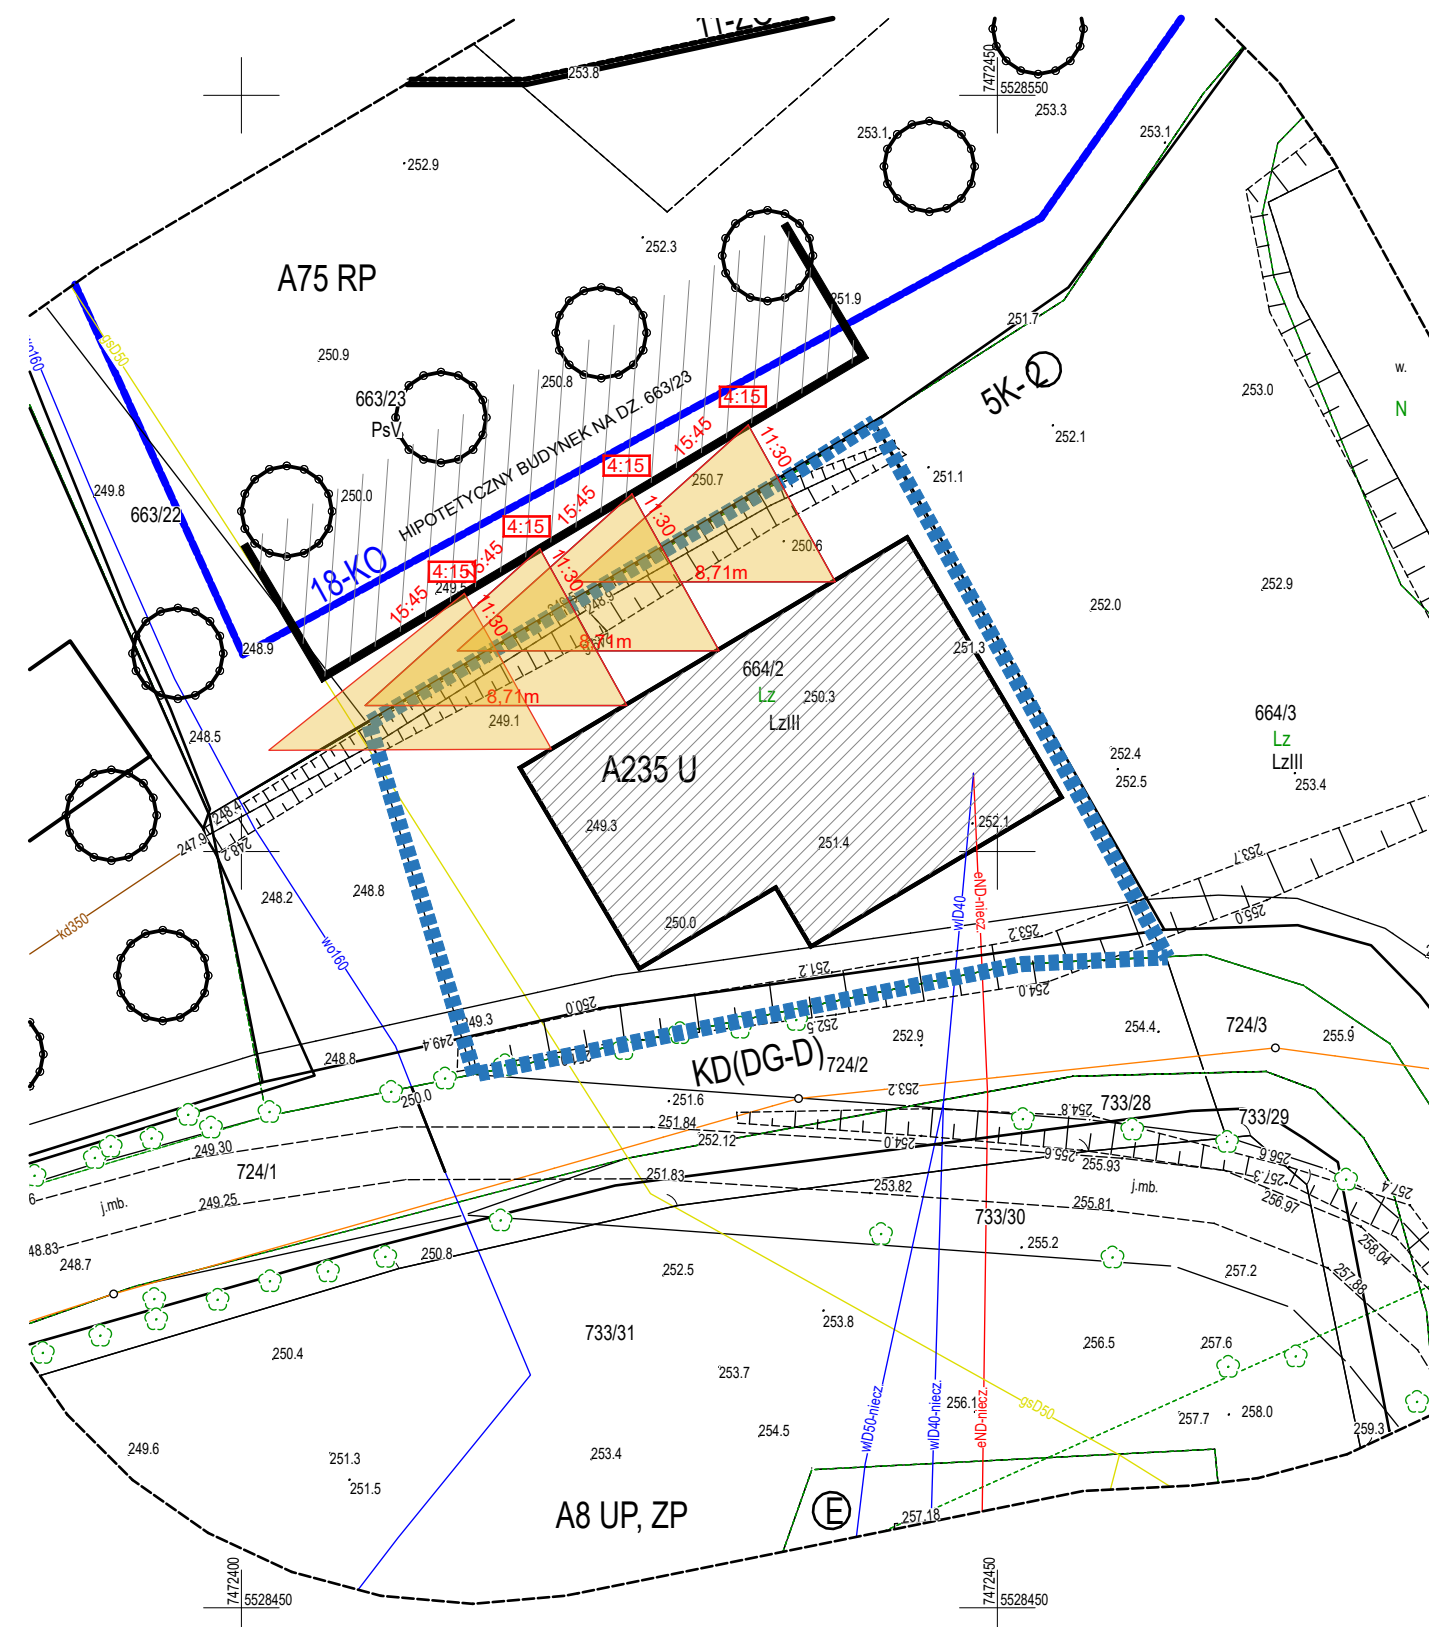


MARZEC

WRZESIEŃ

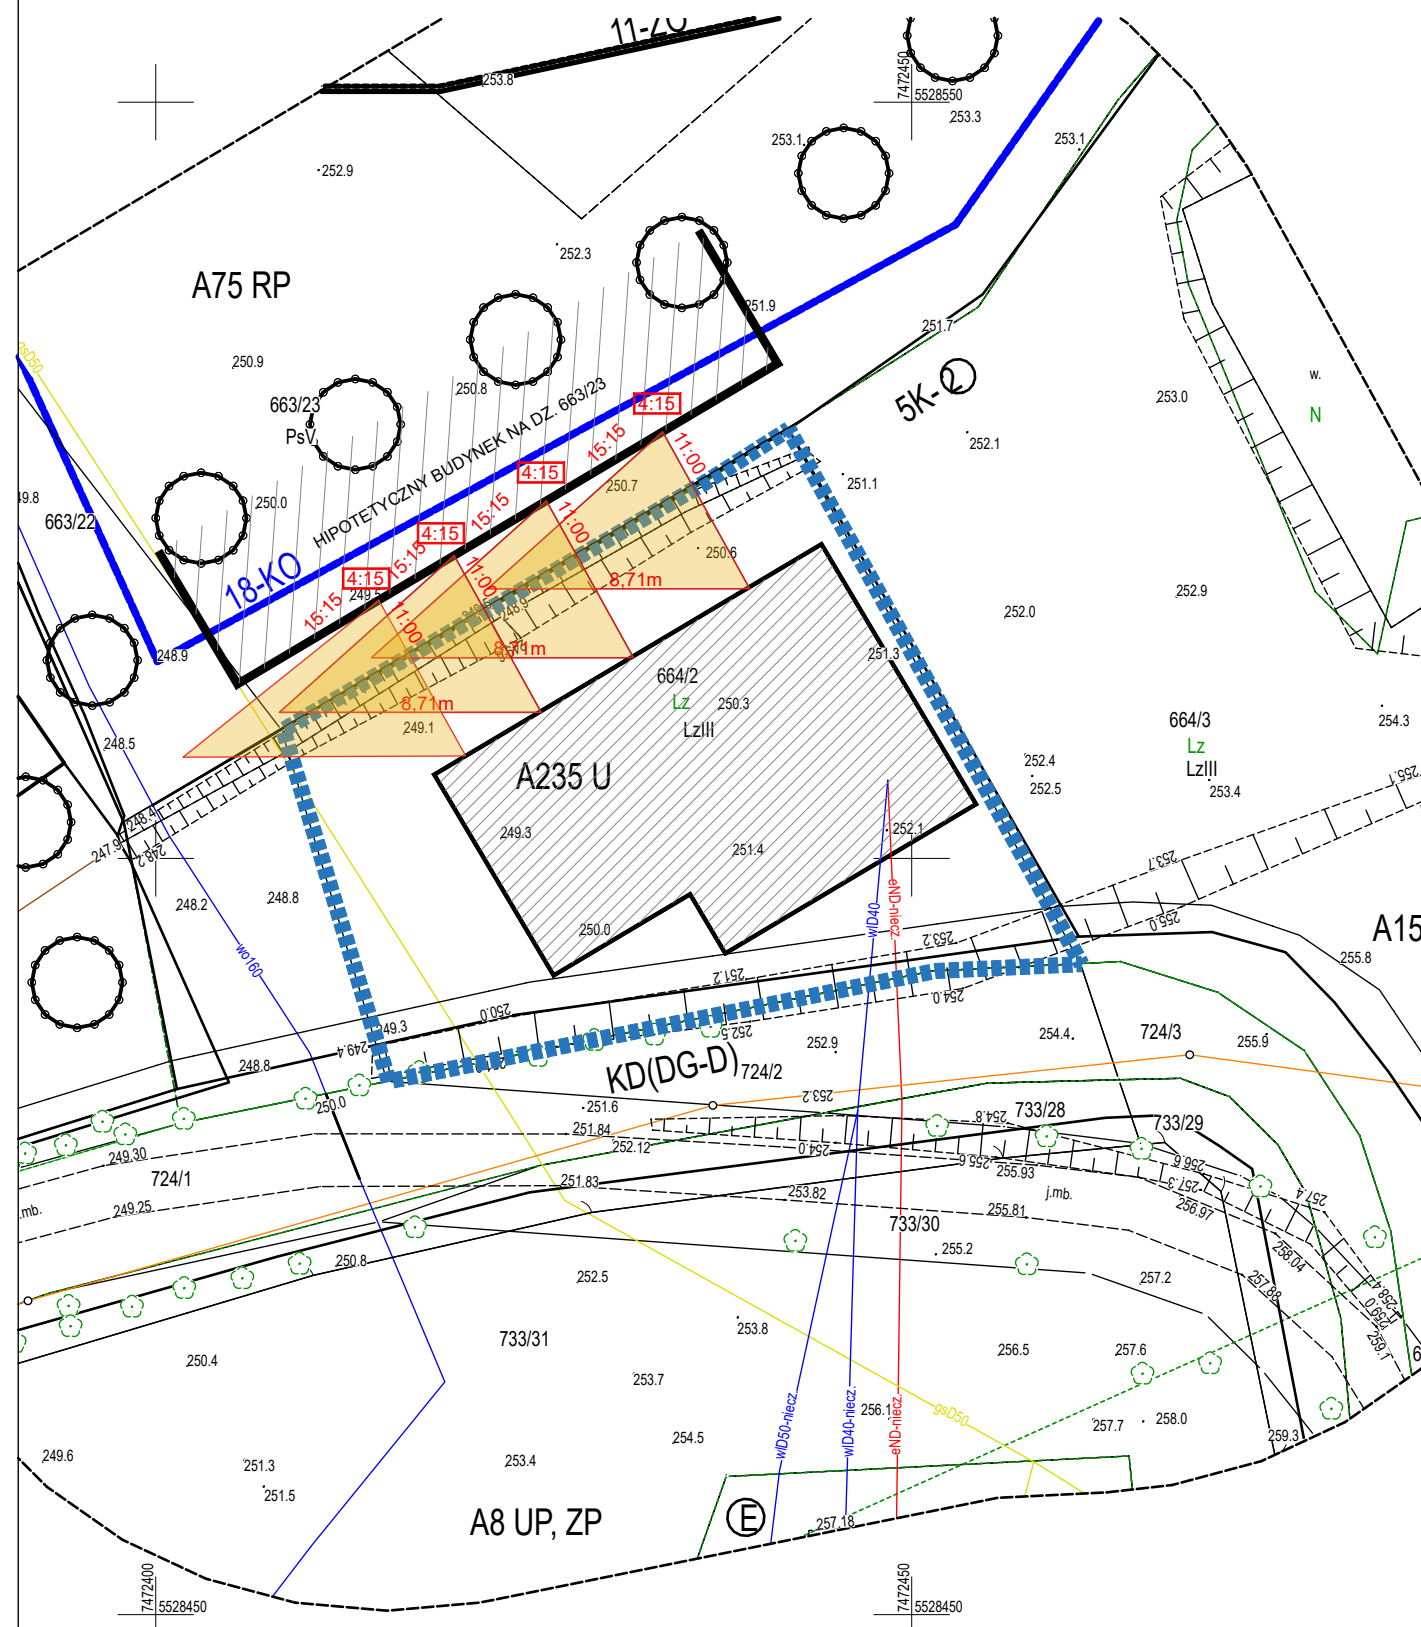

ANALIZA ZACIENIANIA

W RAMACH ANALIZY ZACIENIANIA PRZEPROWADZONO ANALIZĘ DLA BUDYNKU HIPOTETYCZNEGO SYTUOWANEGO W ODLEGŁOŚCI 4,0 M OD GRANICY TERENU INWESTYCJI. PRZEPROWADZONA ANALIZA WYKAZAŁA **BRAK WPŁYWU** (SPEŁNIENIE WYMAGAŃ DOT. PRZESŁANIANIA ZGODNIE Z § 60 WT) PROJEKTOWANEJ ZABUDOWY NA TERENY DZIAŁEK SĄSIEDNIICH NR 663/23.

W ZWIĄZKU Z POWYŻSZYM OBSZAR ODZIAŁYWANIA OGRANICZA SIĘ DO DZIAŁEK TERENU INWESTYCJI TJ. DZ.664/1, 664/2, 664/3

projektował:
mgr inż. arch.
Michał Ząbkowski
upr.bud.w specjalności architektonicznej
do projektowania bez ograniczeń: MPOIA/044/2013

sprawdzający:
mgr inż. arch.
Jakub Jedynak
upr.bud.w specjalności architektonicznej
do projektowania bez ograniczeń: MPOIA/062/2022

data opracowania:

nazwa inwestycji:
**Budowa magazynu Ochrony Ludności o Obrony
Cywilnej w Gnojniku wraz z murami oporowymi oraz
wewnętrzną infrastrukturą techniczną**

adres inwestycji: dz. nr 664/1, 664/2, 664/3 Gnojnik, Gmina Gnojnik
id: 120205_2.0001.664/1; 120205_2.0001.664/2; 120205_2.0001.664/3

inwestor: Gmina Gnojnik
Gnojnik 363, 32-864 Gnojnik

rysunek
ANALIZA ZACIENIANIA -
MARZEC/WRZESIEŃ
skala
1:500
rysunek nr
AZ4