


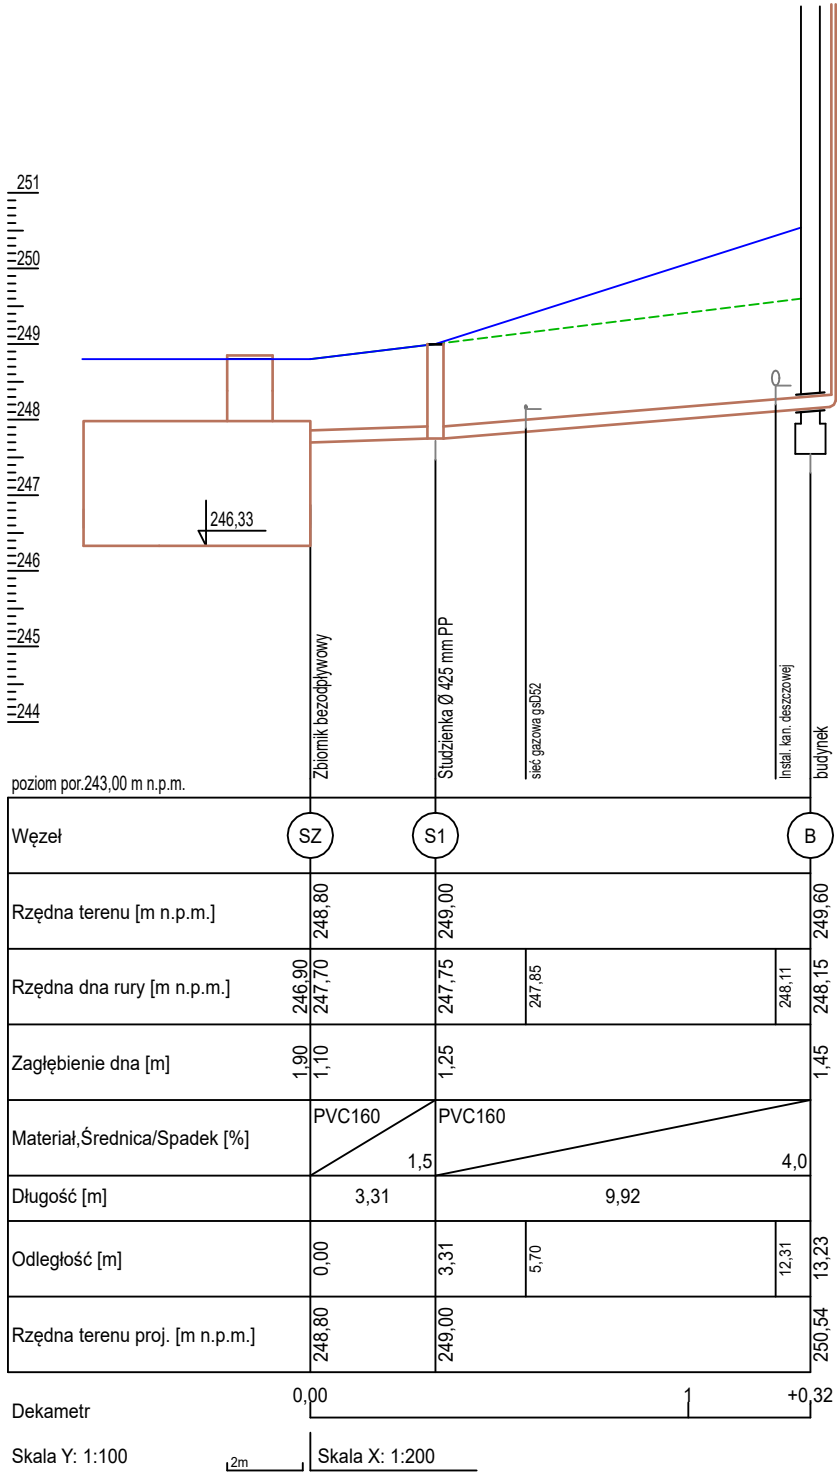

Uwaga: Przed zamówieniem studni należy zweryfikować rzędną wlotów studni z projektowanymi rzędnymi terenu (drogami, terenem zielonym).

projektował: mgr inż. Wojciech Blak upr.bud.w specjalności instalacji sanitarnych do projektowania bez ograniczeń: 61/2003	nazwa inwestycji: Budowa magazynu Ochrony Ludności o Obrony Cywilnej w Gnojniku wraz z murami oporowymi oraz wewnętrzną infrastrukturą techniczną
sprawdzający: mgr inż. Dawid Machaj upr.bud.w specjalności instalacji sanitarnych do projektowania bez ograniczeń: MAP/0277/PWBS/25	adres inwestycji: dz. nr 664/1, 664/2, 664/3 Gnojnik, Gmina Gnojnik id: 120205_2.0001.664/1; 120205_2.0001.664/2; 120205_2.0001.664/3
opracował: mgr inż. Michał Baran	inwestor: Gmina Gnojnik Gnojnik 363, 32-864 Gnojnik
data opracowania: VIII/2026	rysunek Profil 1 Instalacja kanalizacji sanitarnej
	skala 1:100/200
	rysunek nr S-10