
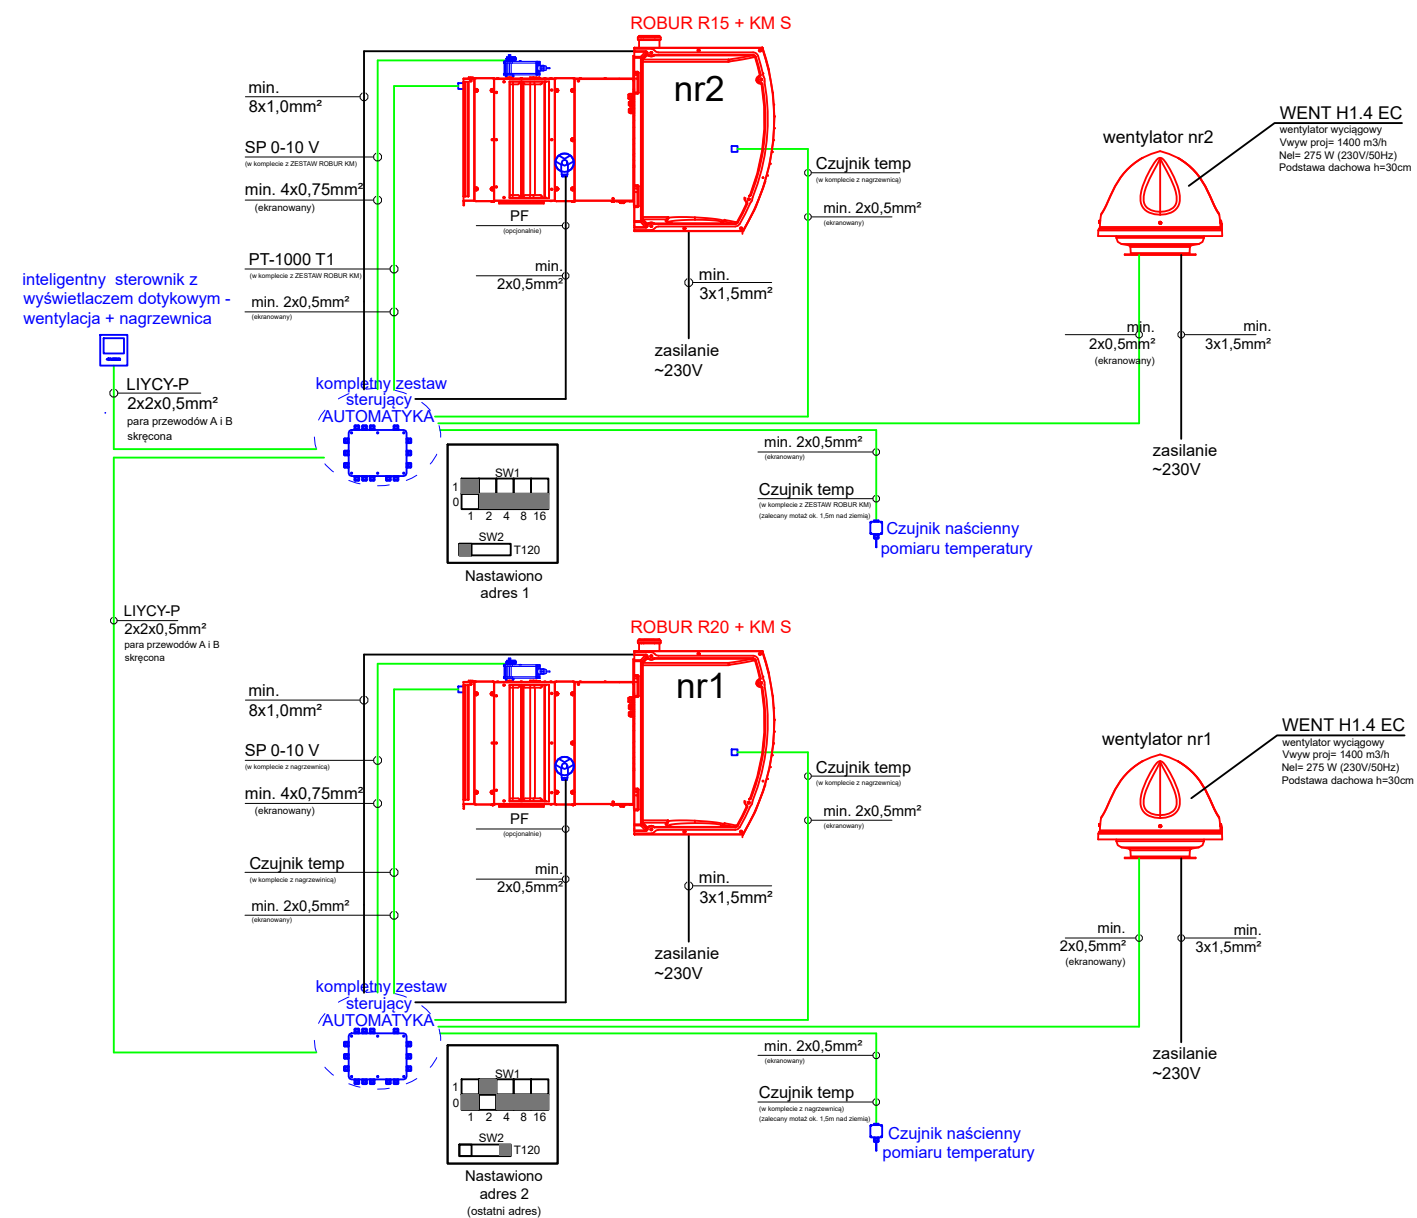
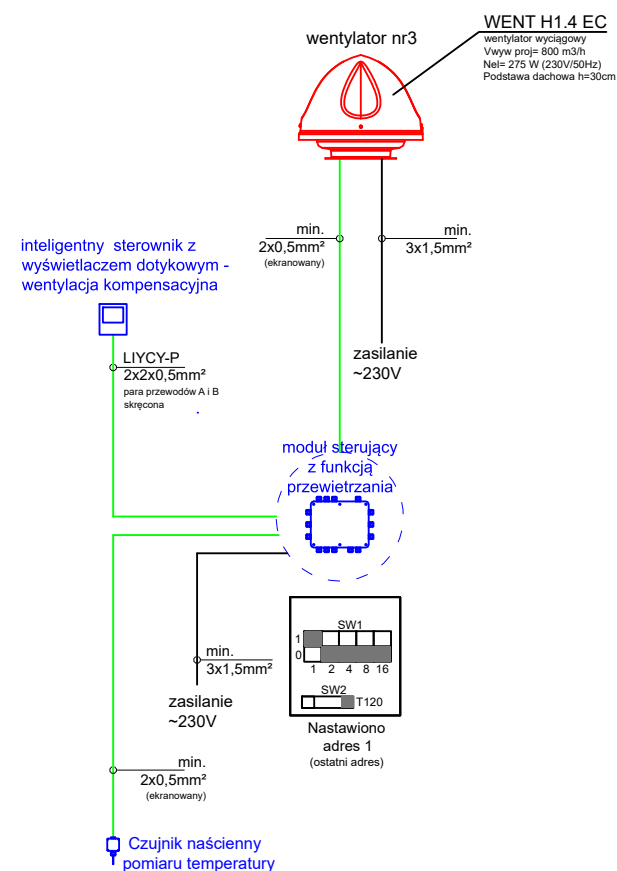


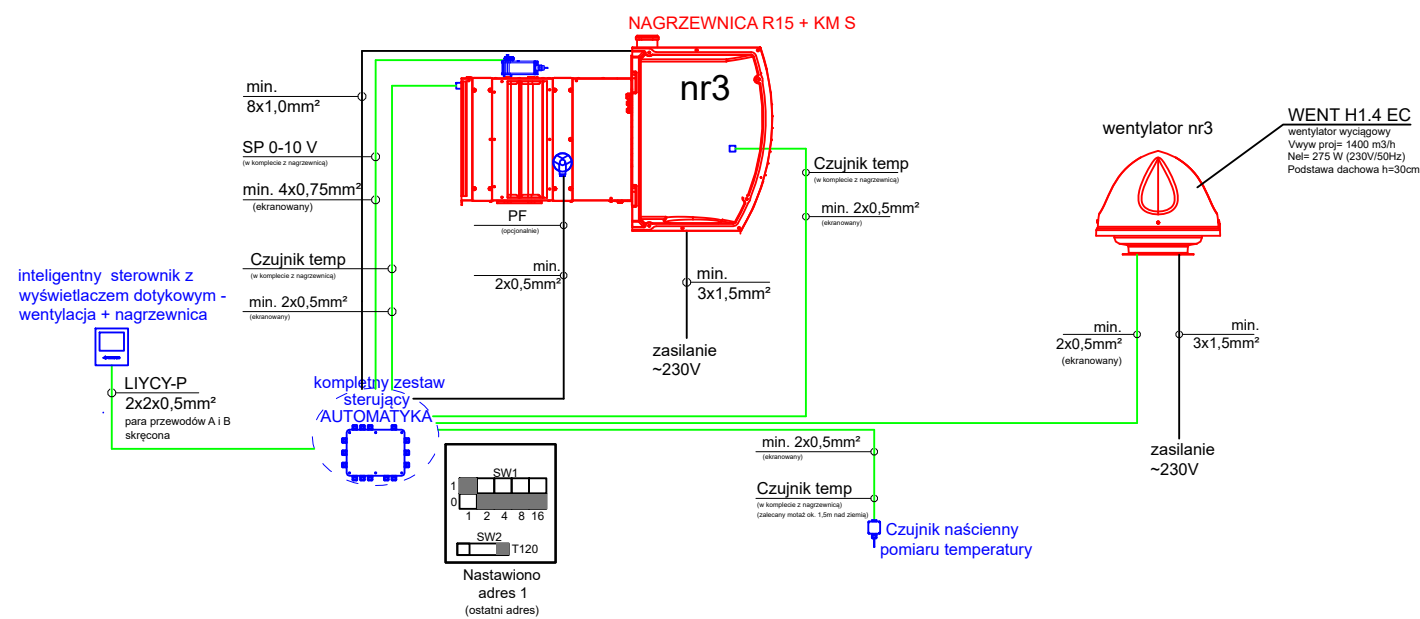

projektował:
mgr inż
Wojciech Blak
upr.bud.w specjalności instalacji sanitarnych
do projektowania bez ograniczeń: 61/2003

sprawdzający:
mgr inż
Dawid Machaj
upr.bud.w specjalności instalacji sanitarnych
do projektowania bez ograniczeń: MAP/0277/PWBS/25

opracował:
mgr inż **Michał Baran**

data opracowania:

nazwa inwestycji:
**Budowa magazynu Ochrony Ludności o Obrony
Cywilnej w Gnojniku wraz z murami oporowymi oraz
wewnętrzną infrastrukturą techniczną**

adres inwestycji: dz. nr 664/1, 664/2, 664/3 Gnojnik, Gmina Gnojnik
id: 120205_2.0001.664/1; 120205_2.0001.664/2; 120205_2.0001.664/3

inwestor: Gmina Gnojnik
Gnojnik 363, 32-864 Gnojnik

rysunek
Schemat sterowania

skala
-

rysunek nr
S-7

VIII/2026