


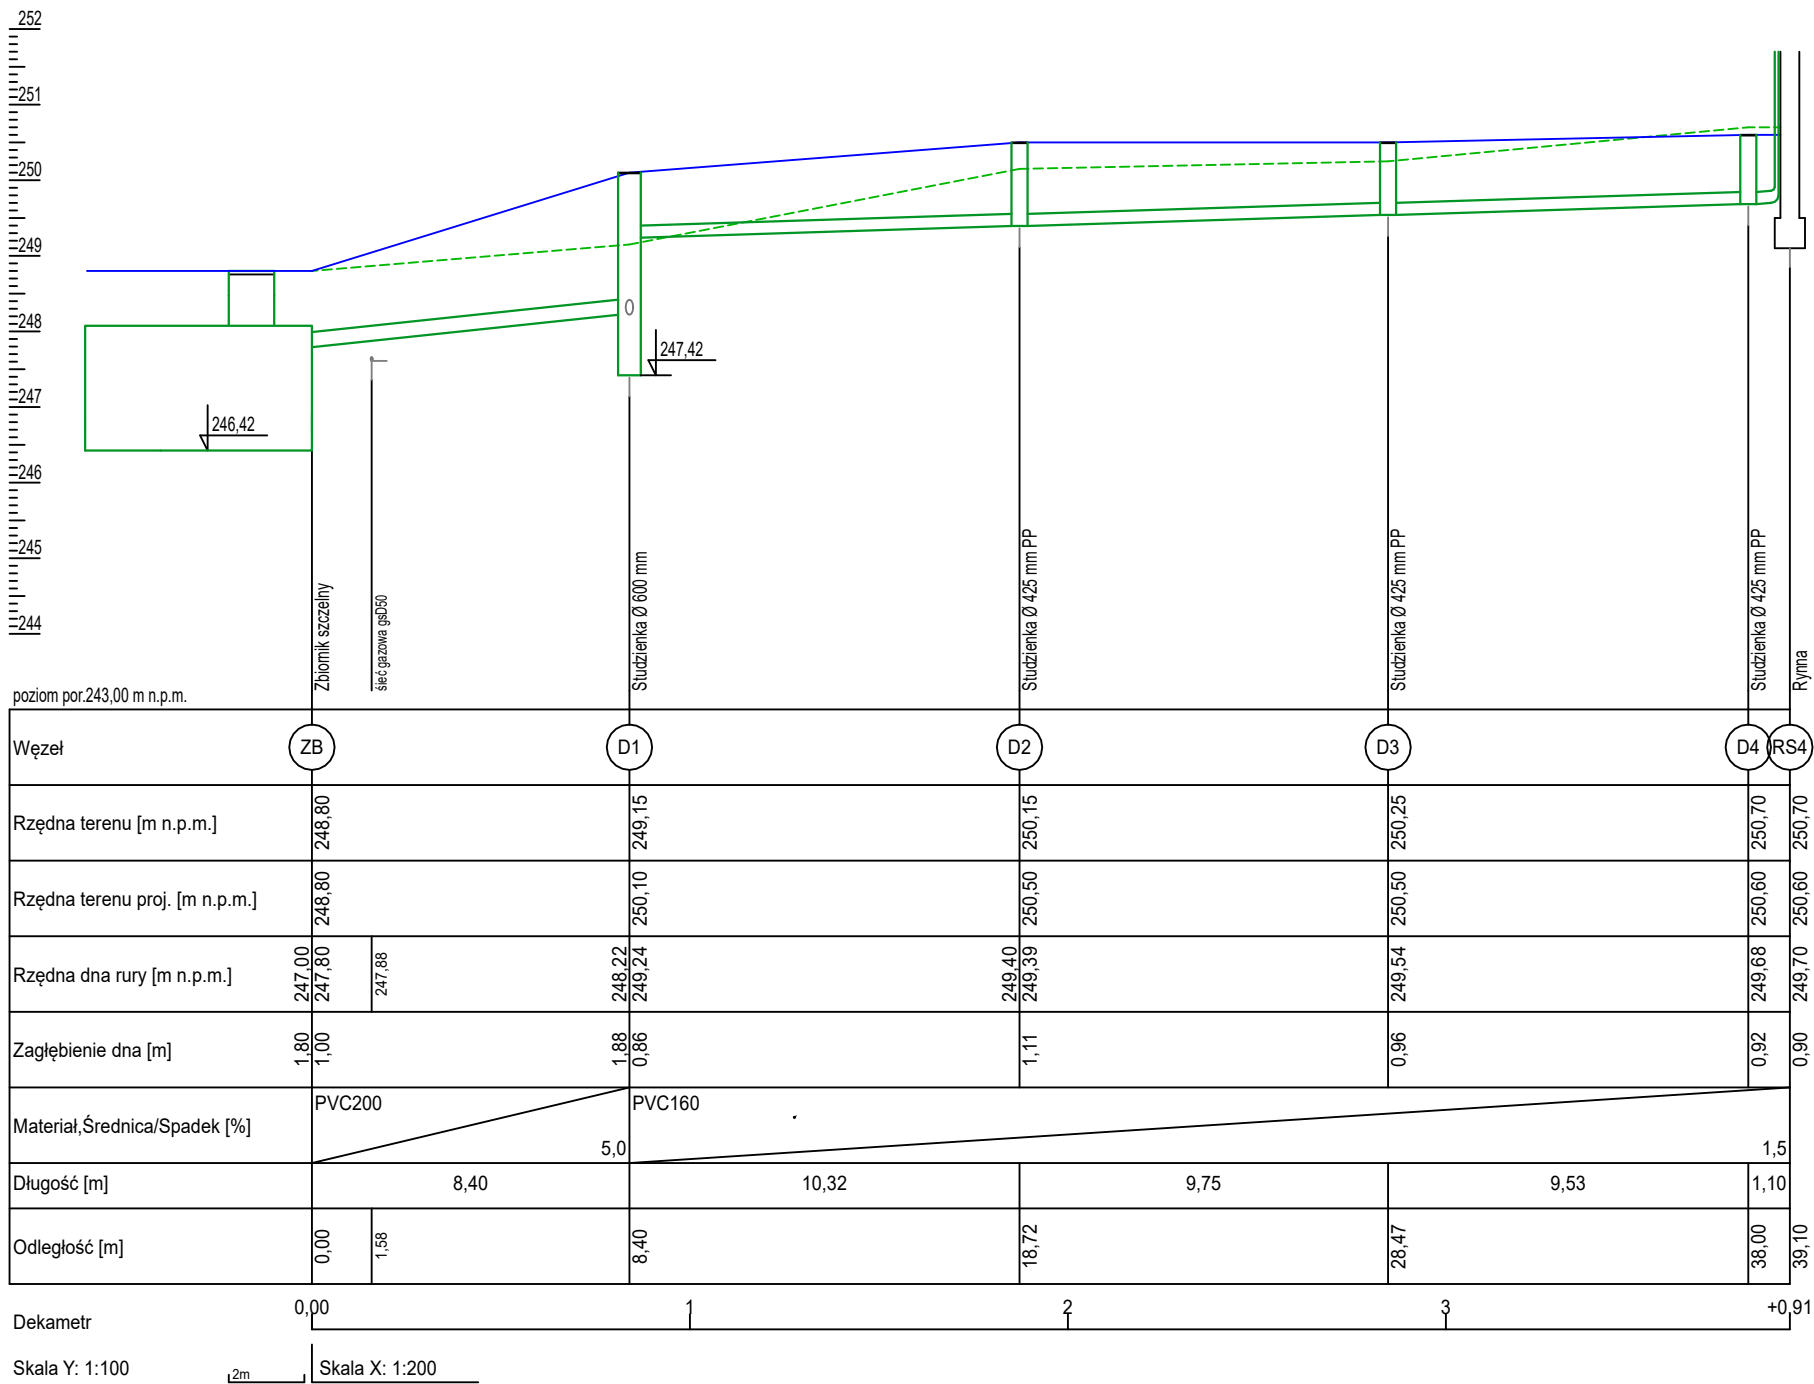

— Teren projektowany
- - - Teren istniejący

Uwaga: Przed zamówieniem studni należy zweryfikować
rzedną wjazdów studni z projektowanymi rzędnymi terenu
(drogami, terenem zielonym).