



Kosz K-1 szt-15

skala 1:10

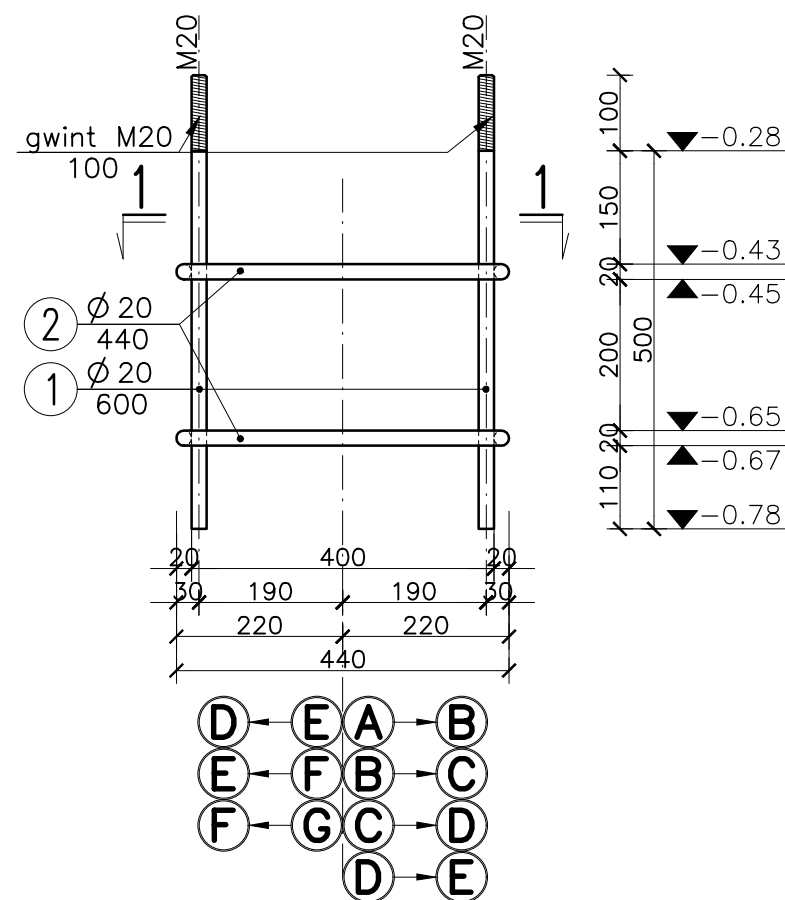


1-1

skala 1:10

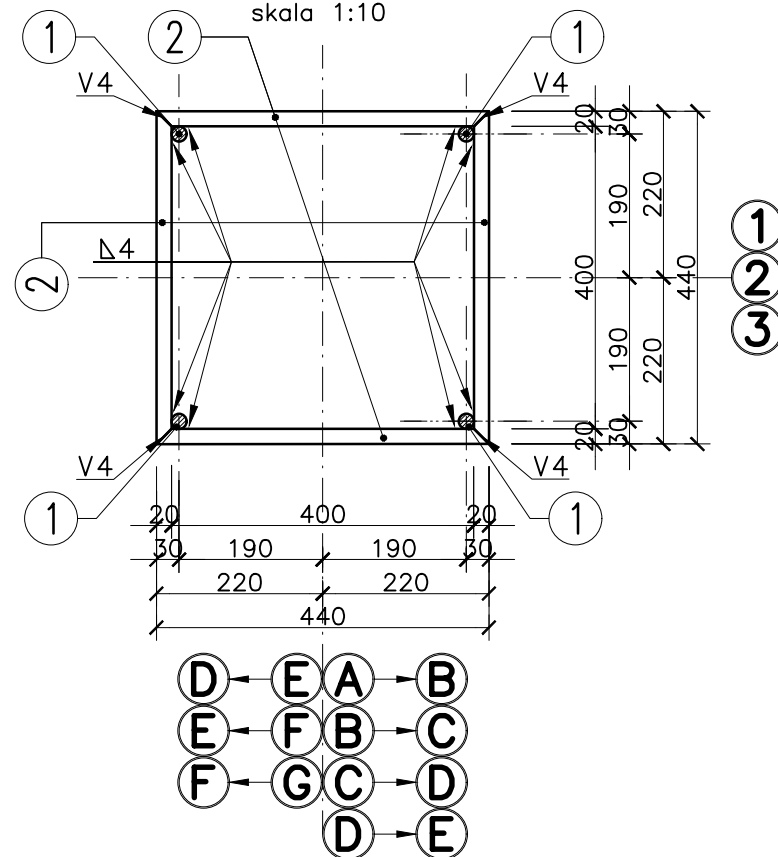


Kosz K-2 szt-4

skala 1:10

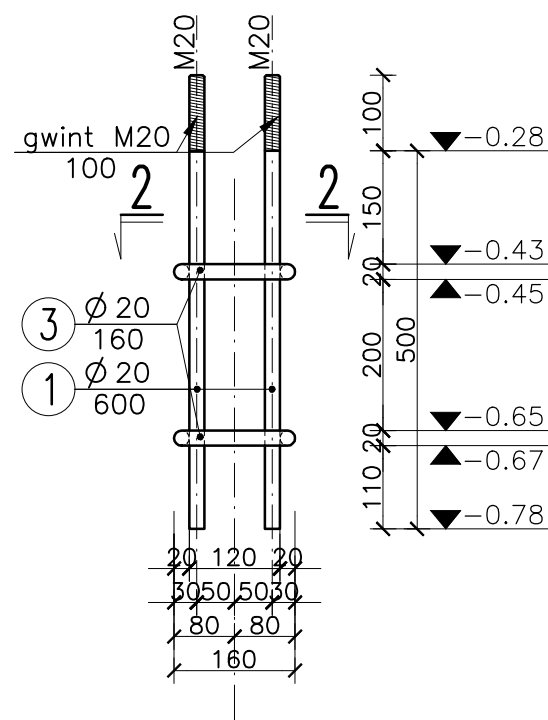

2-2

skala 1:10

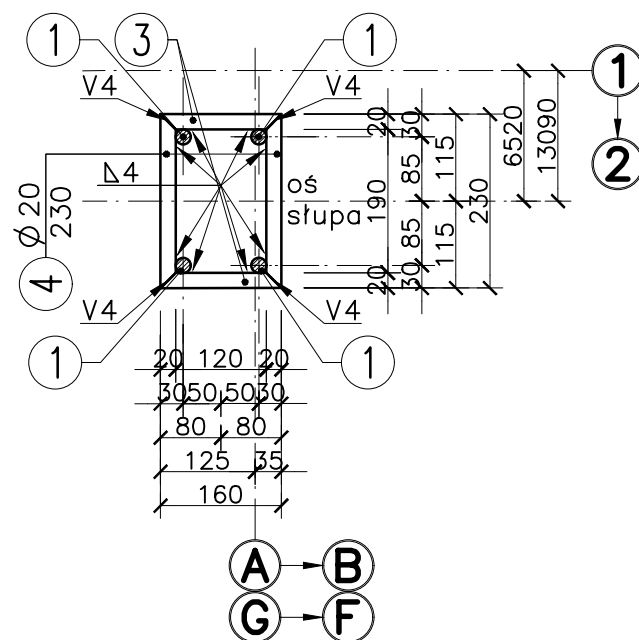

KOSZE STALOWE DO MONTAŻU SŁUPÓW

UWAGI:

- Prace prowadzić w/g wytycznych zawartych w opisie technicznym.
- Zabezpieczenie antykorozyjne stali – patrz opis techniczny.
- Montaż – patrz opis techniczny.

STAL: RB500

±0,00=252,77m n.p.m.

Andrzej Miła AM PROJEKTY KONSTRUKCJE
31-579 Kraków, ul. Narciarska 2E/35
tel. +48608588524, e-mail. kontakt@biuromila.pl

OBIEKT	Budowa magazynu Ochrony Ludności i Obrony Cywilnej w Gnojniku wraz z murami oporowymi oraz wewnętrzną infrastrukturą techniczną.			PROJEKT TECHNICZNY
ADRES	dz. nr 664/1; 664/2; 664/3 Gnojnik, Gmina Gnojnik id: 120205_2.0001.664/1; 120205_2.0001.664/2; 120205_2.0001.664/3			SKALA 1:20, 1:100
INWESTOR	Gmina Gnojnik Gnojnik 363, 32-864 Gnojnik			DATA 09.2026
BRANŻA	KONSTRUKCJA			26-38
PROJEKTANT	mgr inż. Andrzej Miła upr. nr MAP/0405/P00K/12 sp. konstrukcyjno-budowlana	SPRAWDZAJĄCY	mgr inż. Jarosław Dudzik upr. nr MAP/0305/P00K/09 sp. konstrukcyjno-budowlana	mgr inż. Aleksandra Kłis mgr inż. Małgorzata Ignaciuk
TEMAT RYSUNKU:	KOSZE STALOWE DO MONTAŻU SŁUPÓW			nr rys. 06