
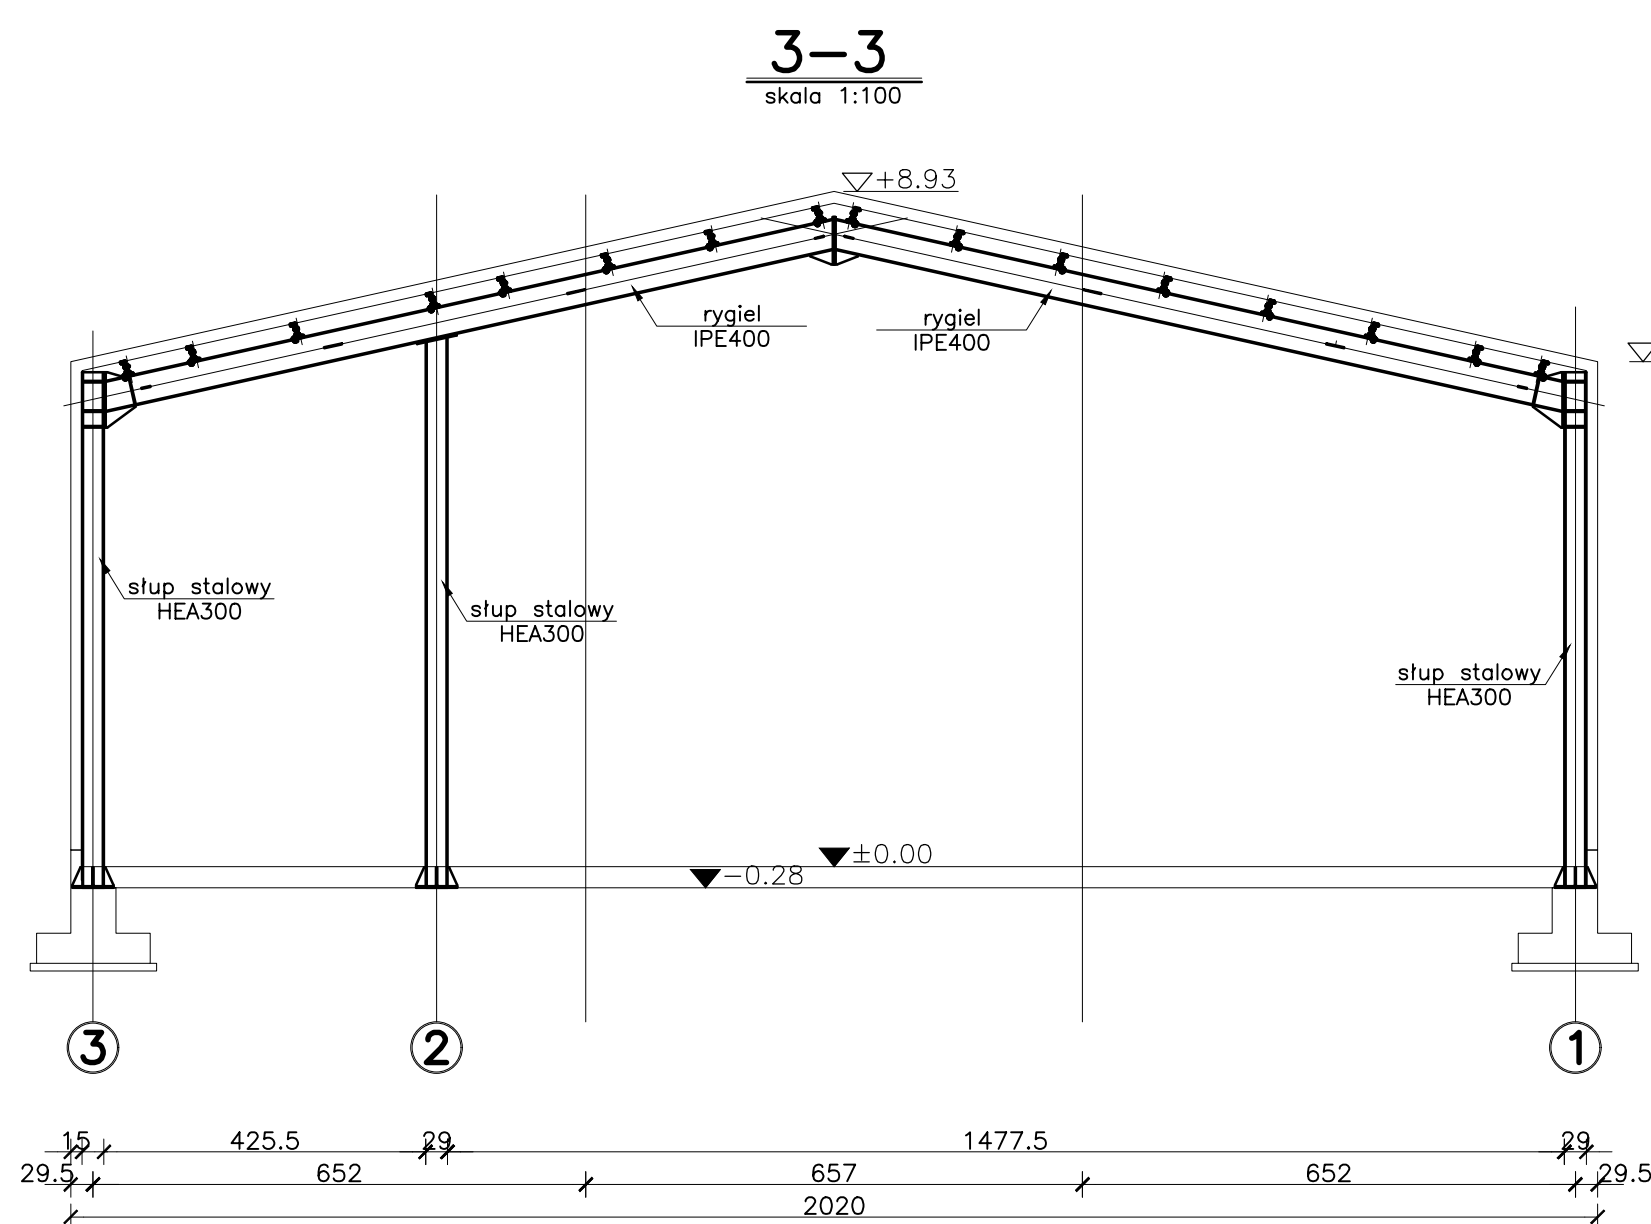
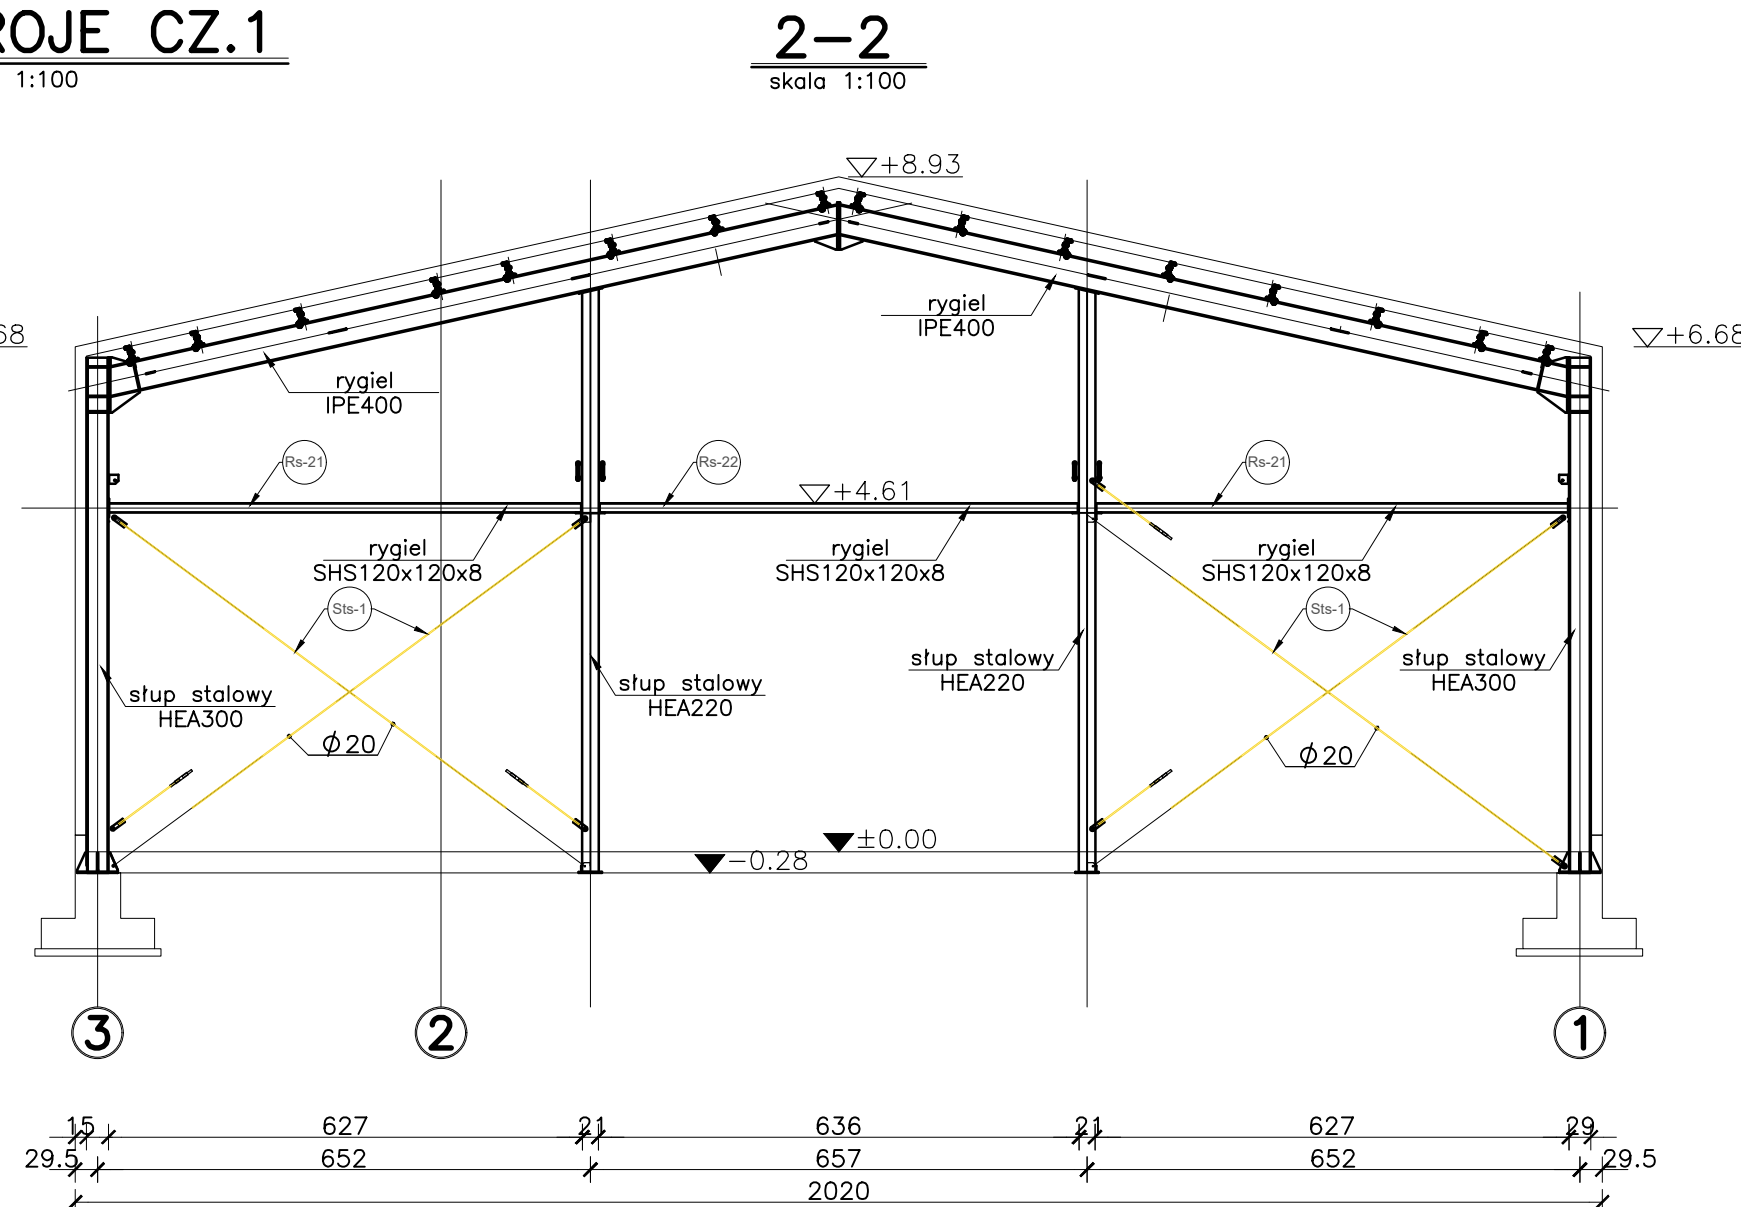


SCHEMAT MONTAŻOWY
KONSTRUKCJI STALOWEJ

PRZEKROJE CZ.1

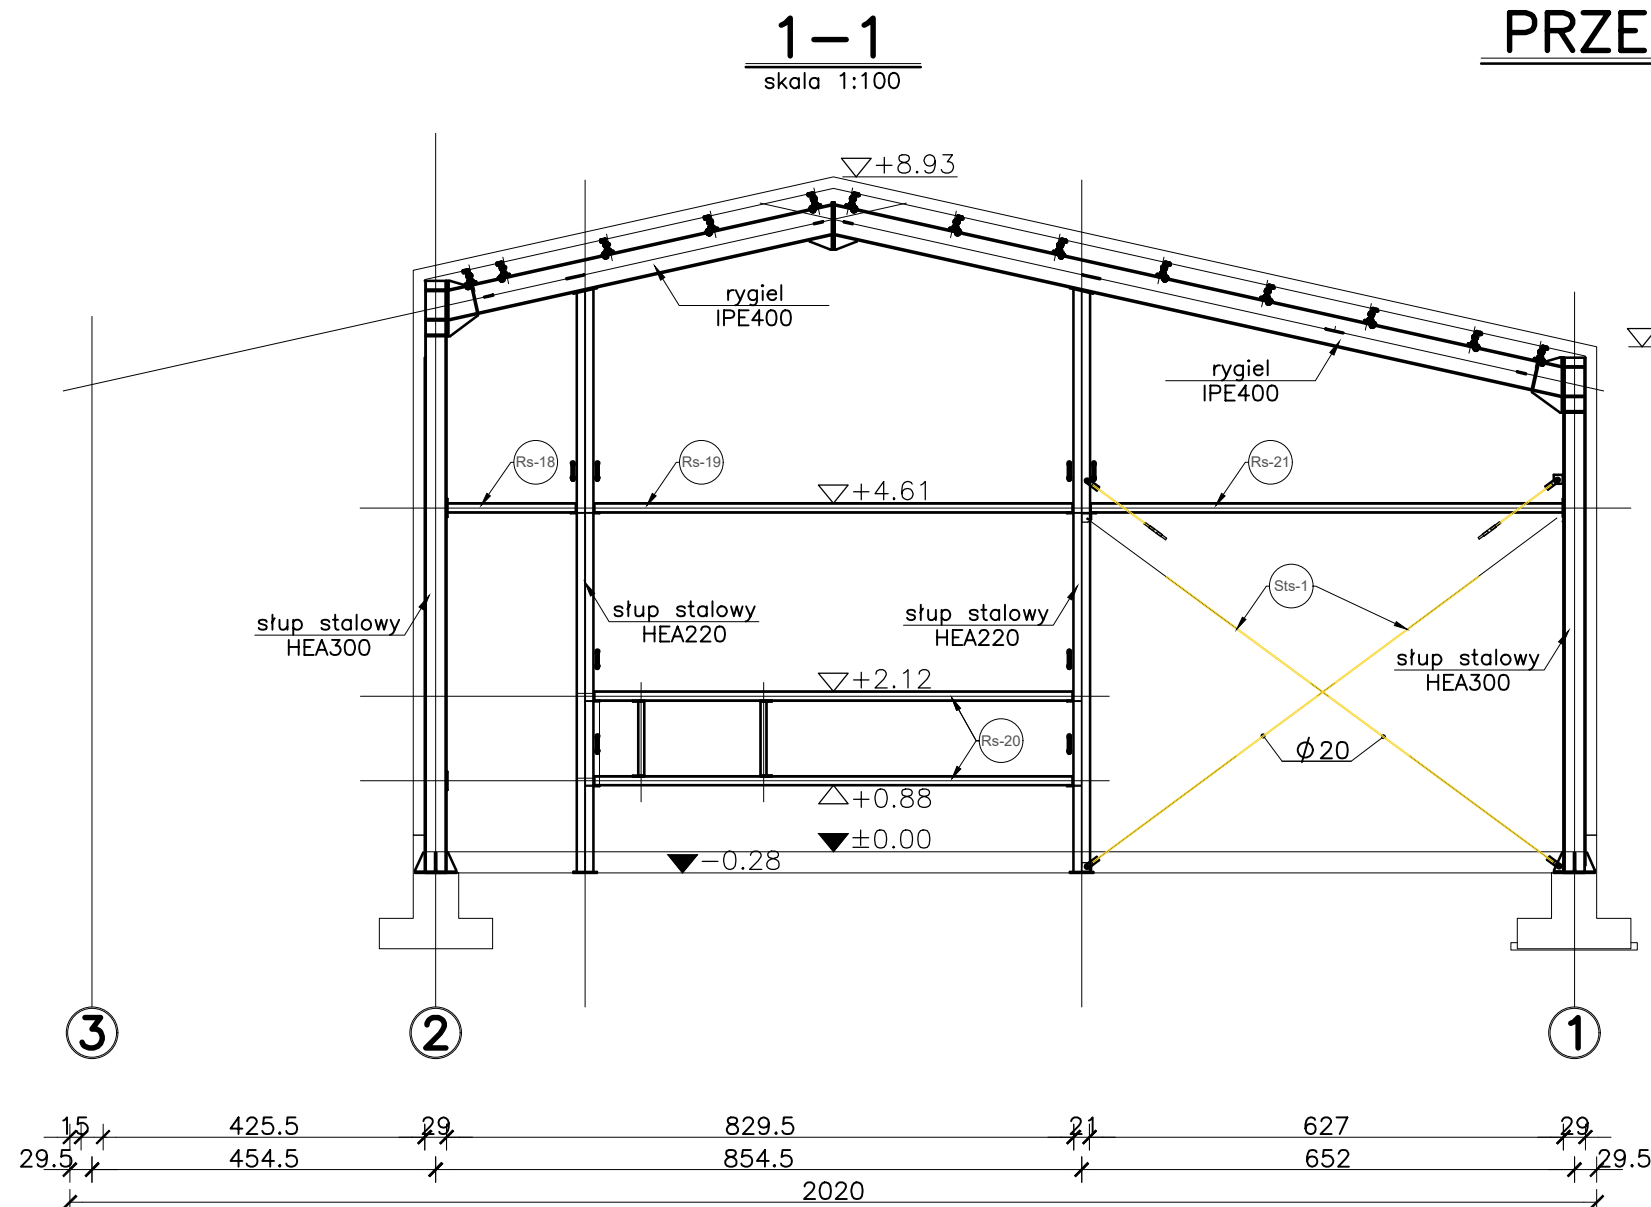

Zastosowanie blach stężeńowych wg schematu stężeń.
Słupy ściany niewskazane na schemacie stężeń wykonać bez blach stężeńowych.

UWAGI:

1. Projekt opracowano na podstawie danych przekazanych przez inwestora.
Przed prefabrykacją należy zweryfikować wymiary w terenie.

2. Wszelkie niezgodności między rysunkami a stanem rzeczywistym należy zgłosić projektantowi przed rozpoczęciem produkcji.

3. Konstrukcję wykonać zgodnie z: PN-EN 1090; PN-EN 1993 (Eurokod 3); PN-EN ISO 5817 (spoiny)

4. Stal: S235/S355 zgodnie z dokumentacją techniczną.

5. Zabezpieczenie antykorozyjne zgodnie z opisem technicznym.

6. Montaż konstrukcji zgodnie z projektem i zasadami BHP.

7. Elementy prefabrykować po zatwierdzeniu pomiarów na obiekcie.

8. Wszelkie zmiany wymagają zgody projektanta.

STAL: S235JR

±0,00=221,90m n.p.m.

Andrzej Mila AM PROJEKTY KONSTRUKCJE
31-579 Kraków, ul. Narciarska 2E/35
tel. +48608588524, e-mail. kontakt@biuromila.pl

OBIEKT

Budowa magazynu Ochrony Ludności i Obrony Cywilnej w Gnojniku wraz z murami oporowymi oraz wewnętrzną infrastrukturą techniczną.

ADRES

dz. nr 664/1; 664/2; 664/3 Gnojnik, Gmina Gnojnik id: 120205_2.0001.664/1; 120205_2.0001.664/2; 120205_2.0001.664/3

INWESTOR

Gmina Gnojnik Gnojnik 363, 32-864 Gnojnik

BRANŻA

KONSTRUKCJA

PROJEKTANT

mgr inż. Andrzej Mila
upr. nr MAP/0405/P00K/12
sp. konstrukcyjno-budowlana

SPRAWDZAJĄCY

mgr inż. Jarosław Dudzik
upr. nr MAP/0305/P00K/09
sp. konstrukcyjno-budowlana

mgr inż. Aleksandra Kiliś
mgr inż. Małgorzata Ignaciuk

OPRACOWAŁ

mgr inż. Aleksandra Kiliś

DATA

09.2026

nr rys.

09

26-38

TEMAT RYSUNKU:

SCHEMAT MONTAŻOWY KONSTRUKCJI STALOWEJ – PRZEKROJE CZ.1