
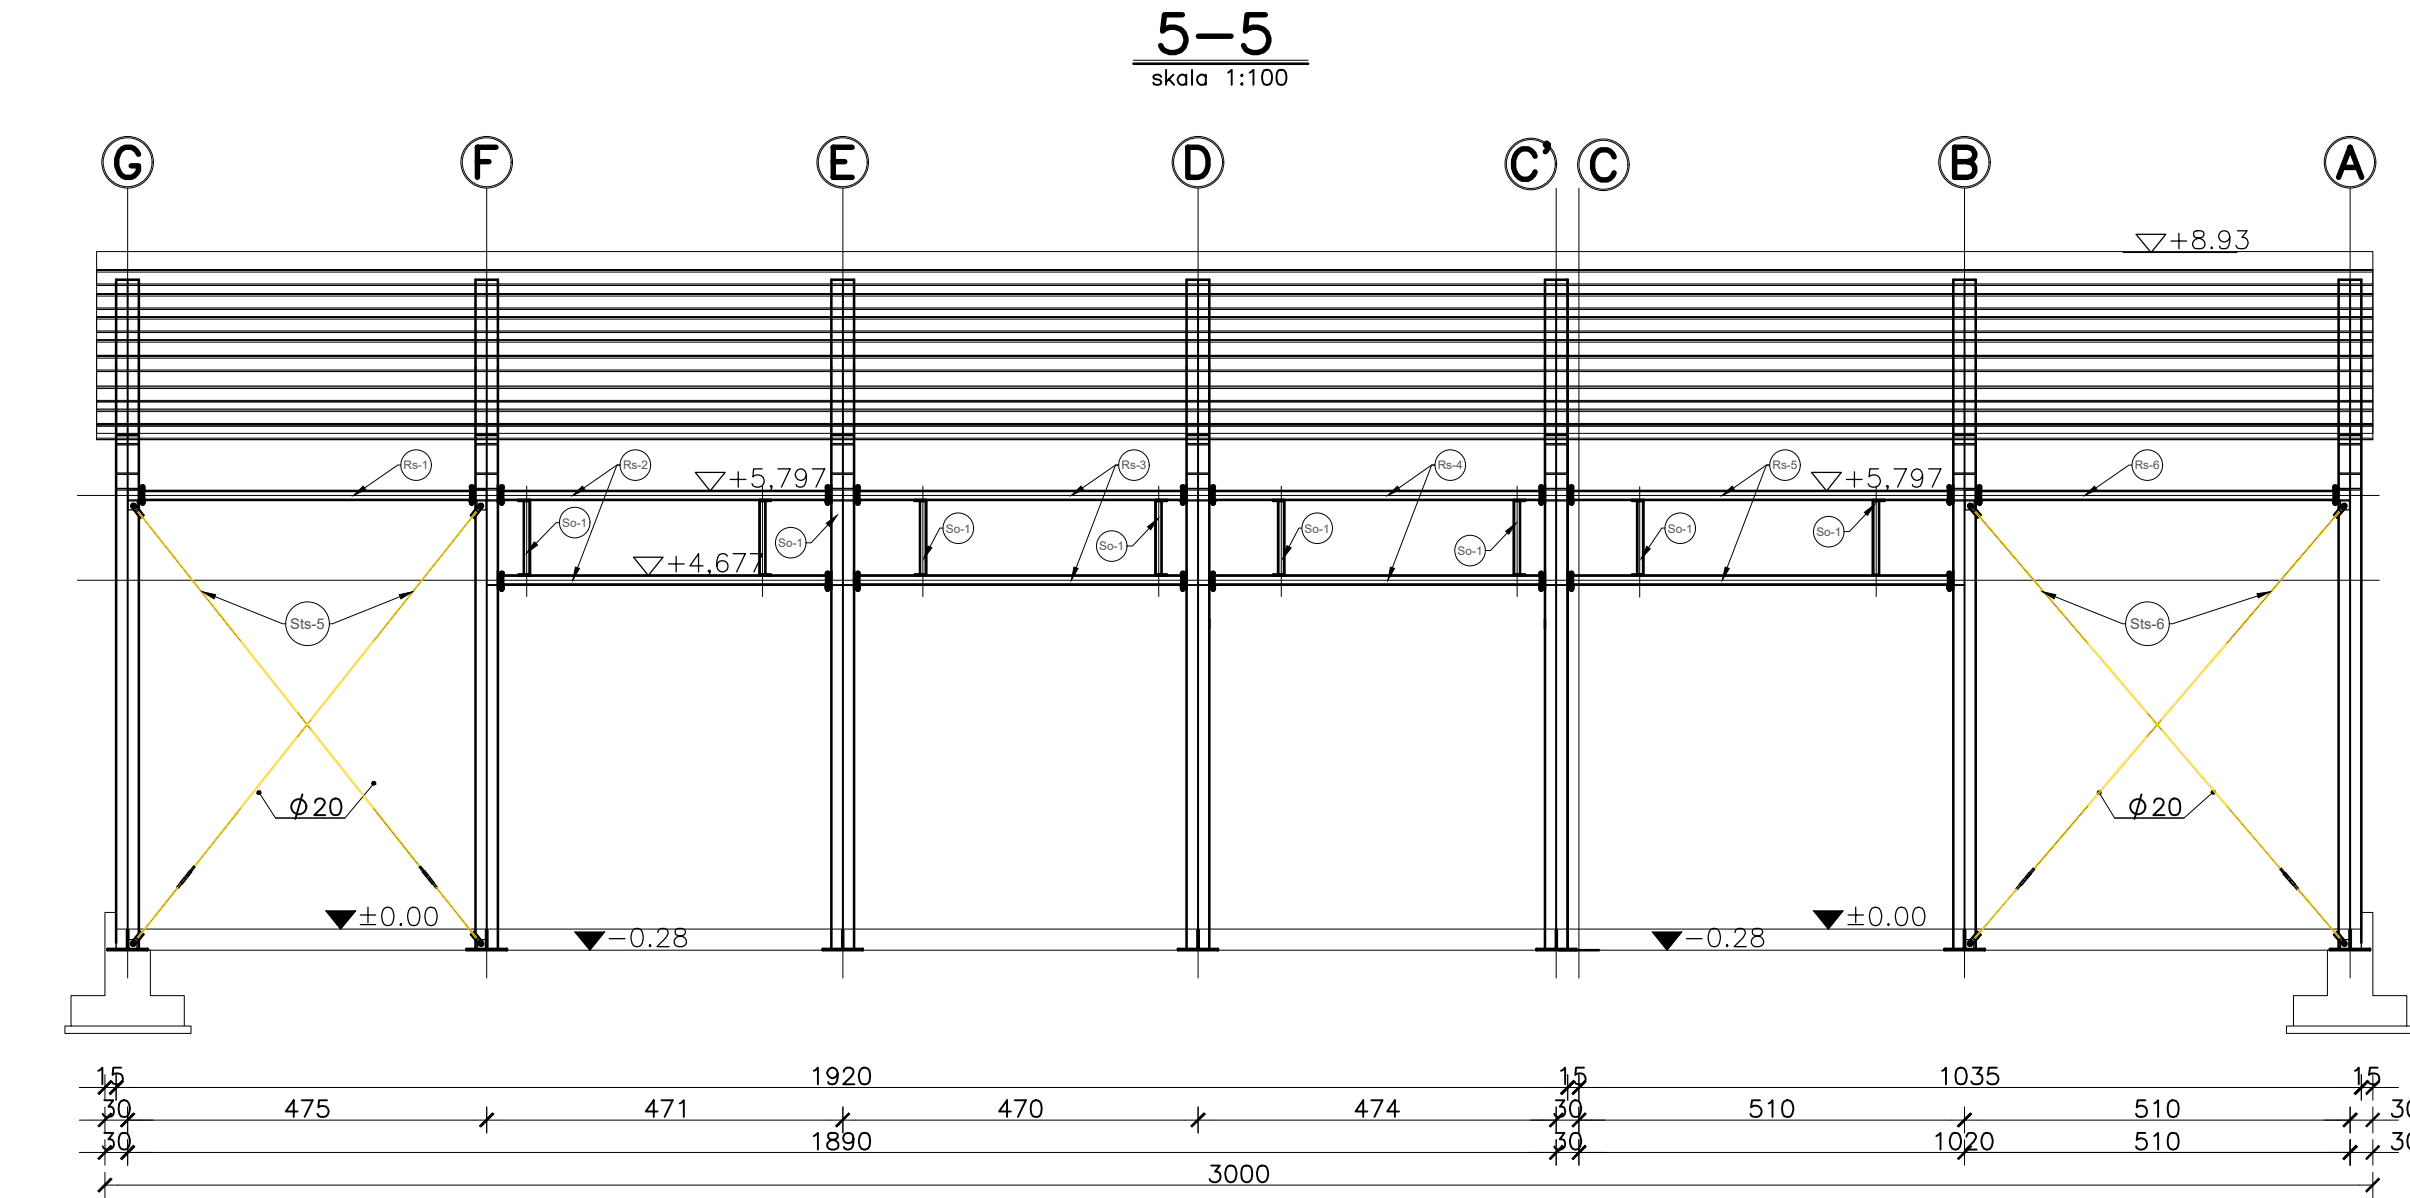


SCHEMAT MONTAŻOWY  
KONSTRUKCJI STALOWEJ

PRZEKROJE CZ.2

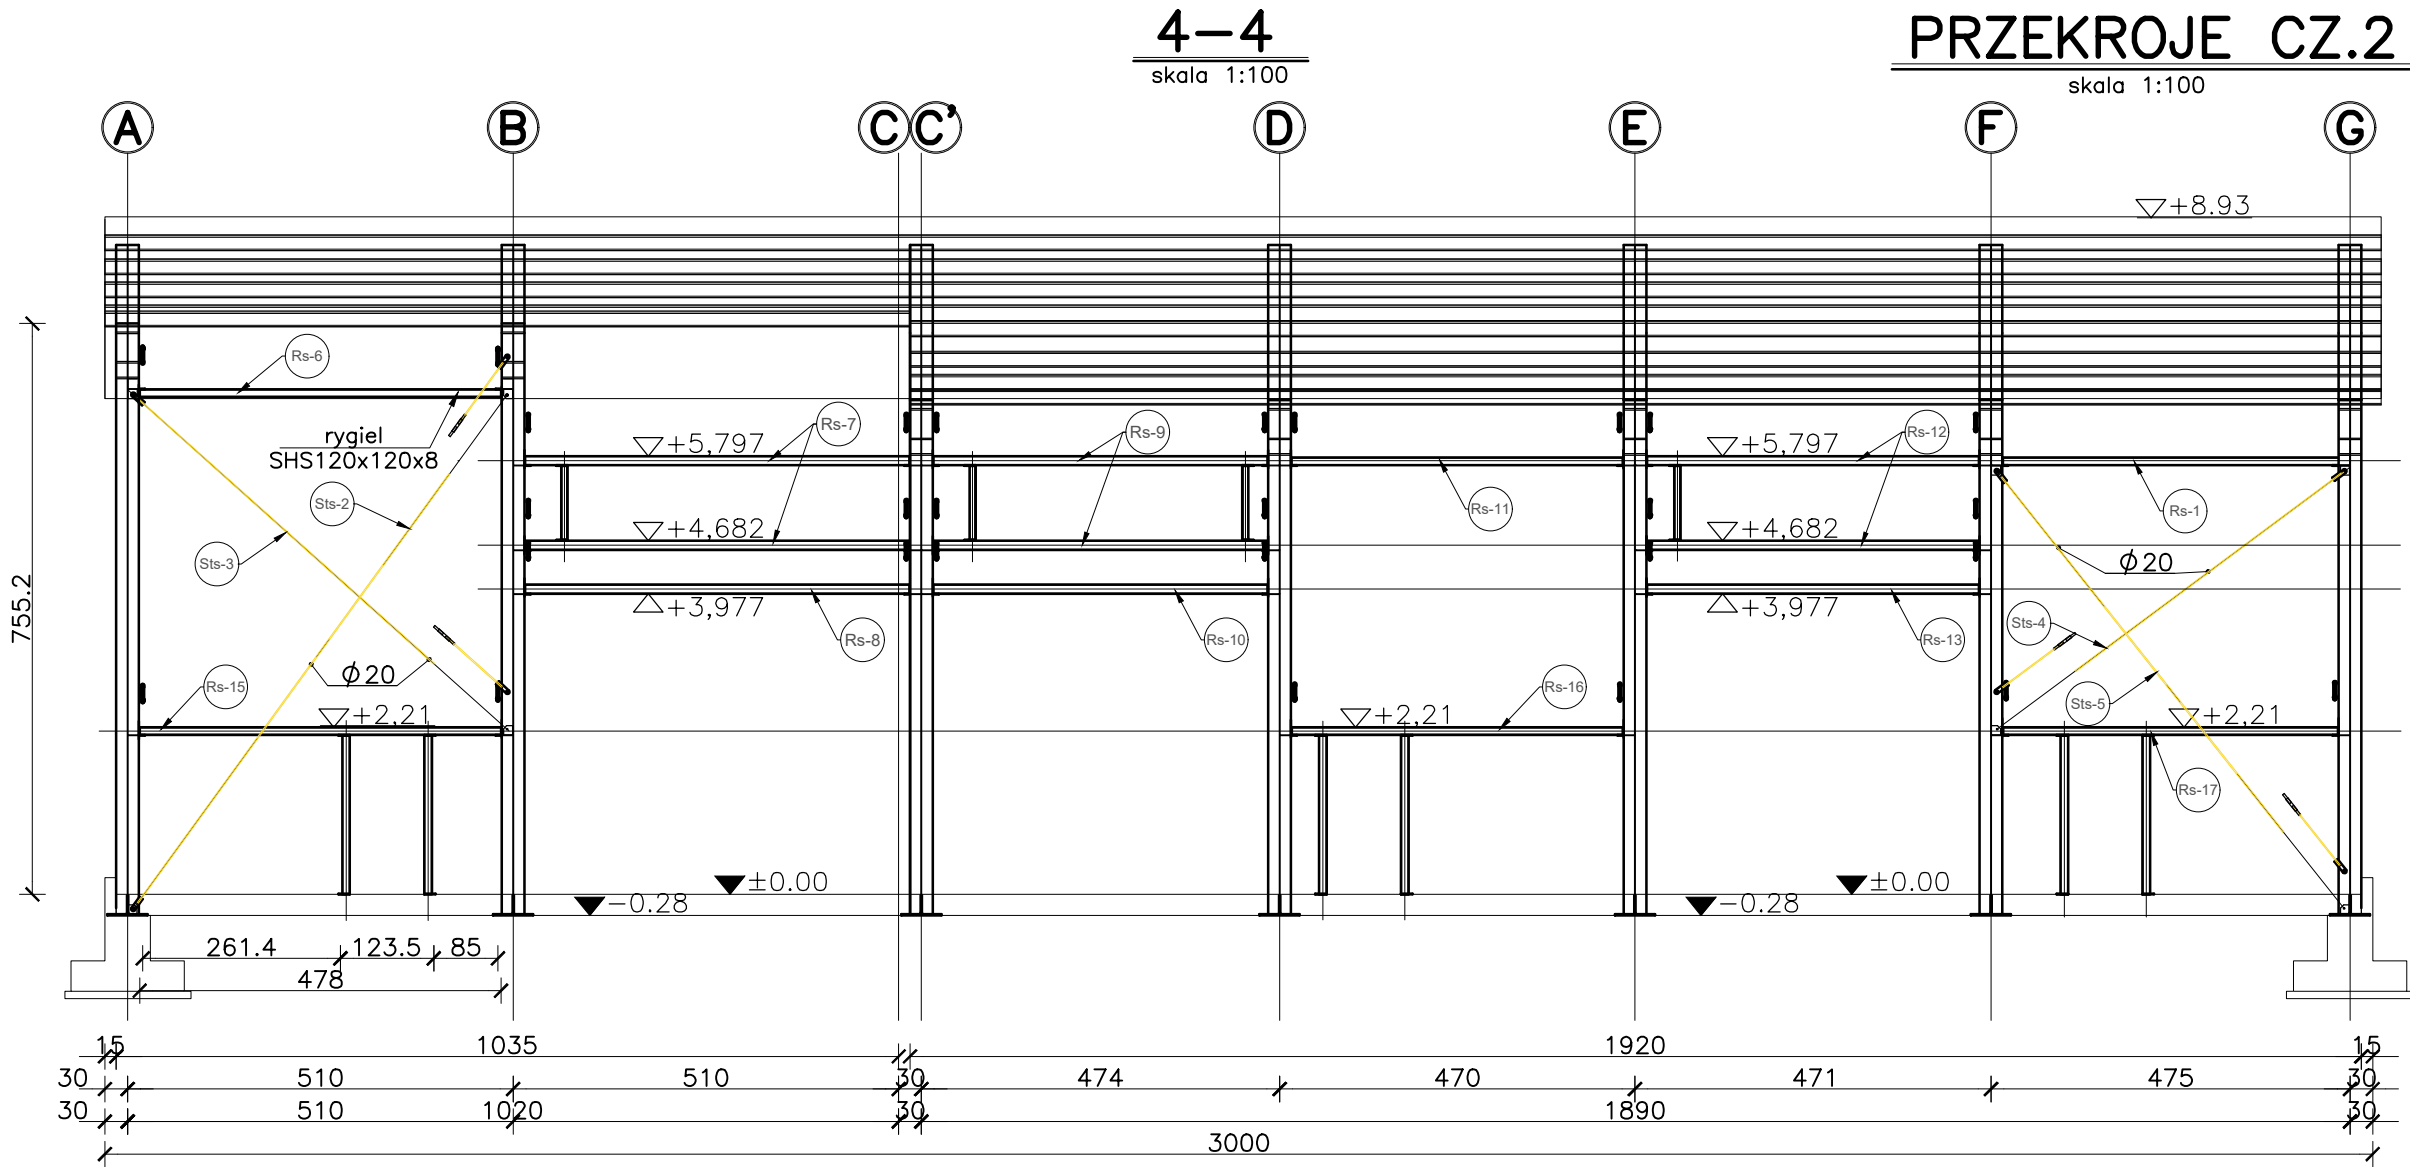

Zastosowanie blach stężeńowych wg schematu stężeń.  
Stupy ściany niewskazane na schemacie stężeń wykonać bez blach stężeńowych.

|   |   |                                                                                     |                      |
|---|---|-------------------------------------------------------------------------------------|----------------------|
| UWAGI:   |   |                                                                                     |                      |
| 1. Projekt opracowano na podstawie danych przekazanych przez inwestora.<br>Przed prefabrykacją należy zweryfikować wymiary w terenie. |   |                                                                                     |                      |
| 2. Wszelkie niezgodności między rysunkami a stanem rzeczywistym należy zgłosić projektantowi przed rozpoczęciem produkcji.            |   |                                                                                     |                      |
| 3. Konstrukcję wykonać zgodnie z: PN-EN 1090; PN-EN 1993 (Eurokod 3); PN-EN ISO 5817 (spoiny)                                         |   |                                                                                     |                      |
| 4. Stal: S235/S355 zgodnie z dokumentacją techniczną.                                                                                 |   |                                                                                     |                      |
| 5. Zabezpieczenie antykorozyjne zgodnie z opisem technicznym.                                                                         |   |                                                                                     |                      |
| 6. Montaż konstrukcji zgodnie z projektem i zasadami BHP.                                                                             |   |                                                                                     |                      |
| 7. Elementy prefabrykować po zatwierdzeniu pomiarów na obiekcie.                                                                      |   |                                                                                     |                      |
| 8. Wszelkie zmiany wymagają zgody projektanta.                                                                                        |   |                                                                                     |                      |
| STAL: S235JR   |   | ±0,00=221,90m n.p.m.                                                                |                      |
| Andrzej Miła AM PROJEKTY KONSTRUKCJE<br>31-579 Kraków, ul. Narciarska 2E/35<br>tel. +48608588524, e-mail. kontakt@biuromila.pl        |   |                                                                                     |                      |
| OBIEKT   | Budowa magazynu Ochrony Ludności i Obrony Cywilnej w Gnojniku wraz z murami oporowymi oraz wewnętrzną infrastrukturą techniczną. |                                                                                     | PROJEKT TECHNICZNY   |
| ADRES   | dz. nr 664/1; 664/2; 664/3 Gnojnik, Gmina Gnojnik id: 120205_2.0001.664/1; 120205_2.0001.664/2; 120205_2.0001.664/3              |                                                                                     | SKALA<br>1:10, 1:100 |
| INWESTOR   | Gmina Gnojnik Gnojnik 363, 32-864 Gnojnik                                                                                        |                                                                                     | DATA<br>09.2026      |
| BRANŻA   | KONSTRUKCJA   |                                                                                     | 26-38                |
| PROJEKTANT   | mgr inż. Andrzej Miła<br>upr. nr MAP/0405/P00K/12<br>sp. konstrukcyjno-budowlana                                                 | mgr inż. Jarosław Dudzik<br>upr. nr MAP/0305/P00K/09<br>sp. konstrukcyjno-budowlana |                      |
|   | mgr inż. Aleksandra Kiś<br>mgr inż. Małgorzata Ignaciuk                                                                          |                                                                                     | nr rys.<br>10        |
| TEMAT RYSUNKU:   | SCHEMAT MONTAŻOWY KONSTRUKCJI STALOWEJ – PRZEKROJE CZ.2                                                                          |                                                                                     |                      |