



Słup S-2

szt.-2
skala 1:20

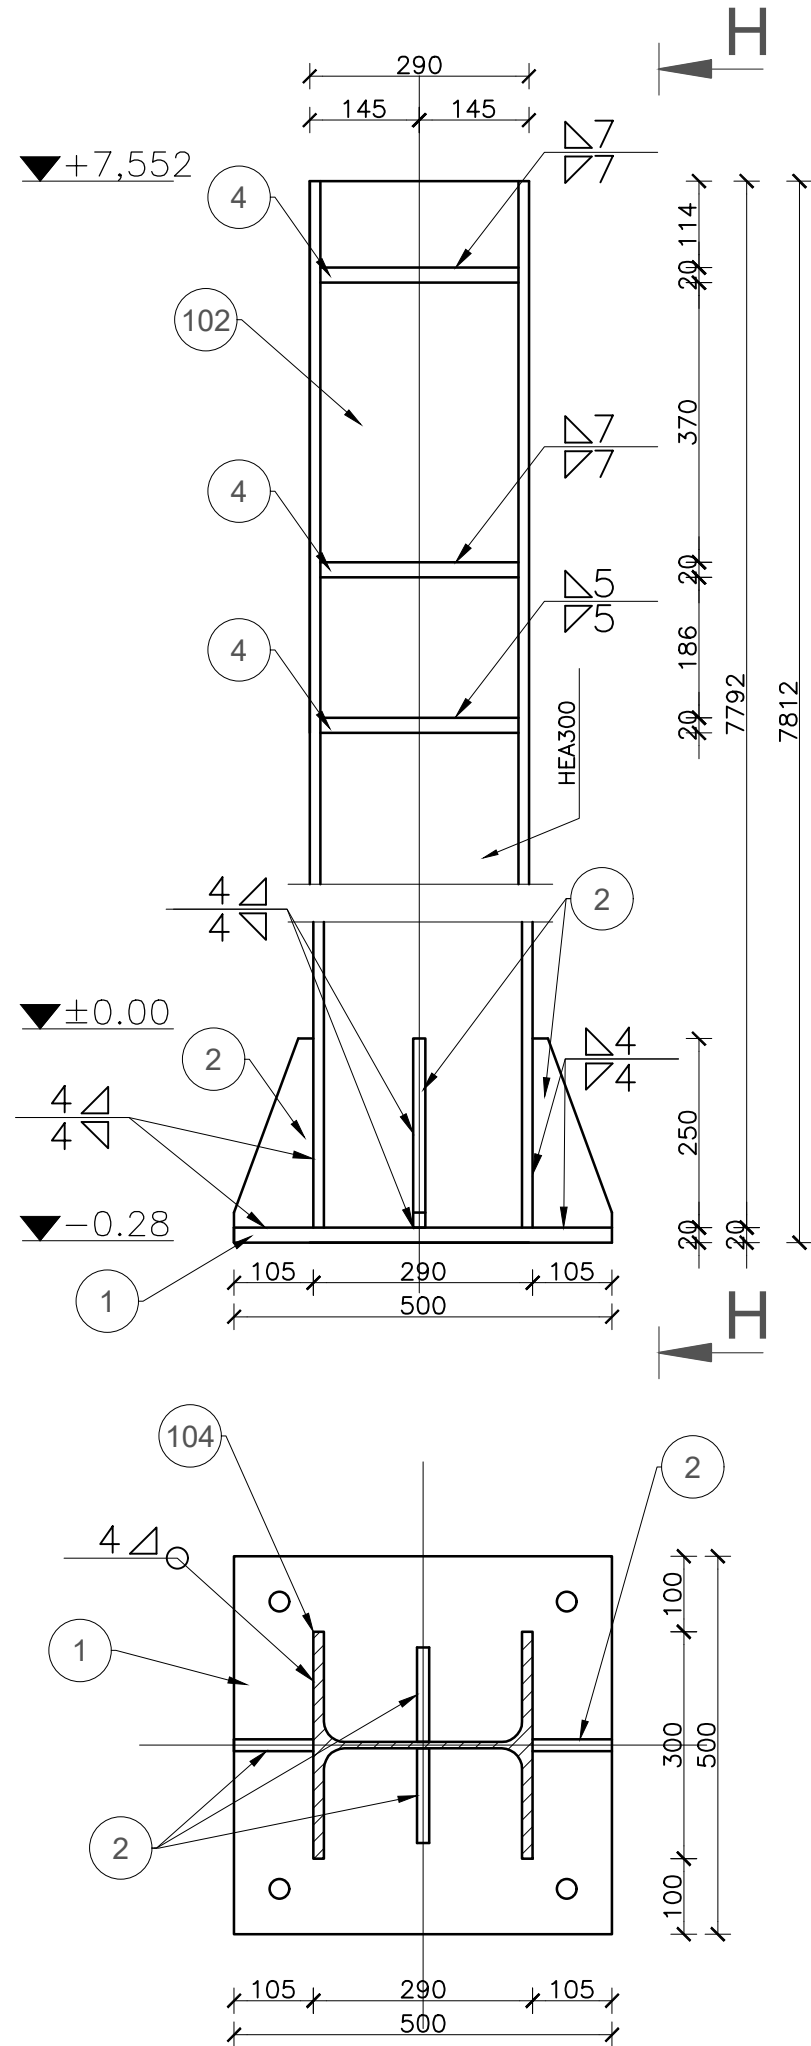


Przekrój
H-H

skala 1:20

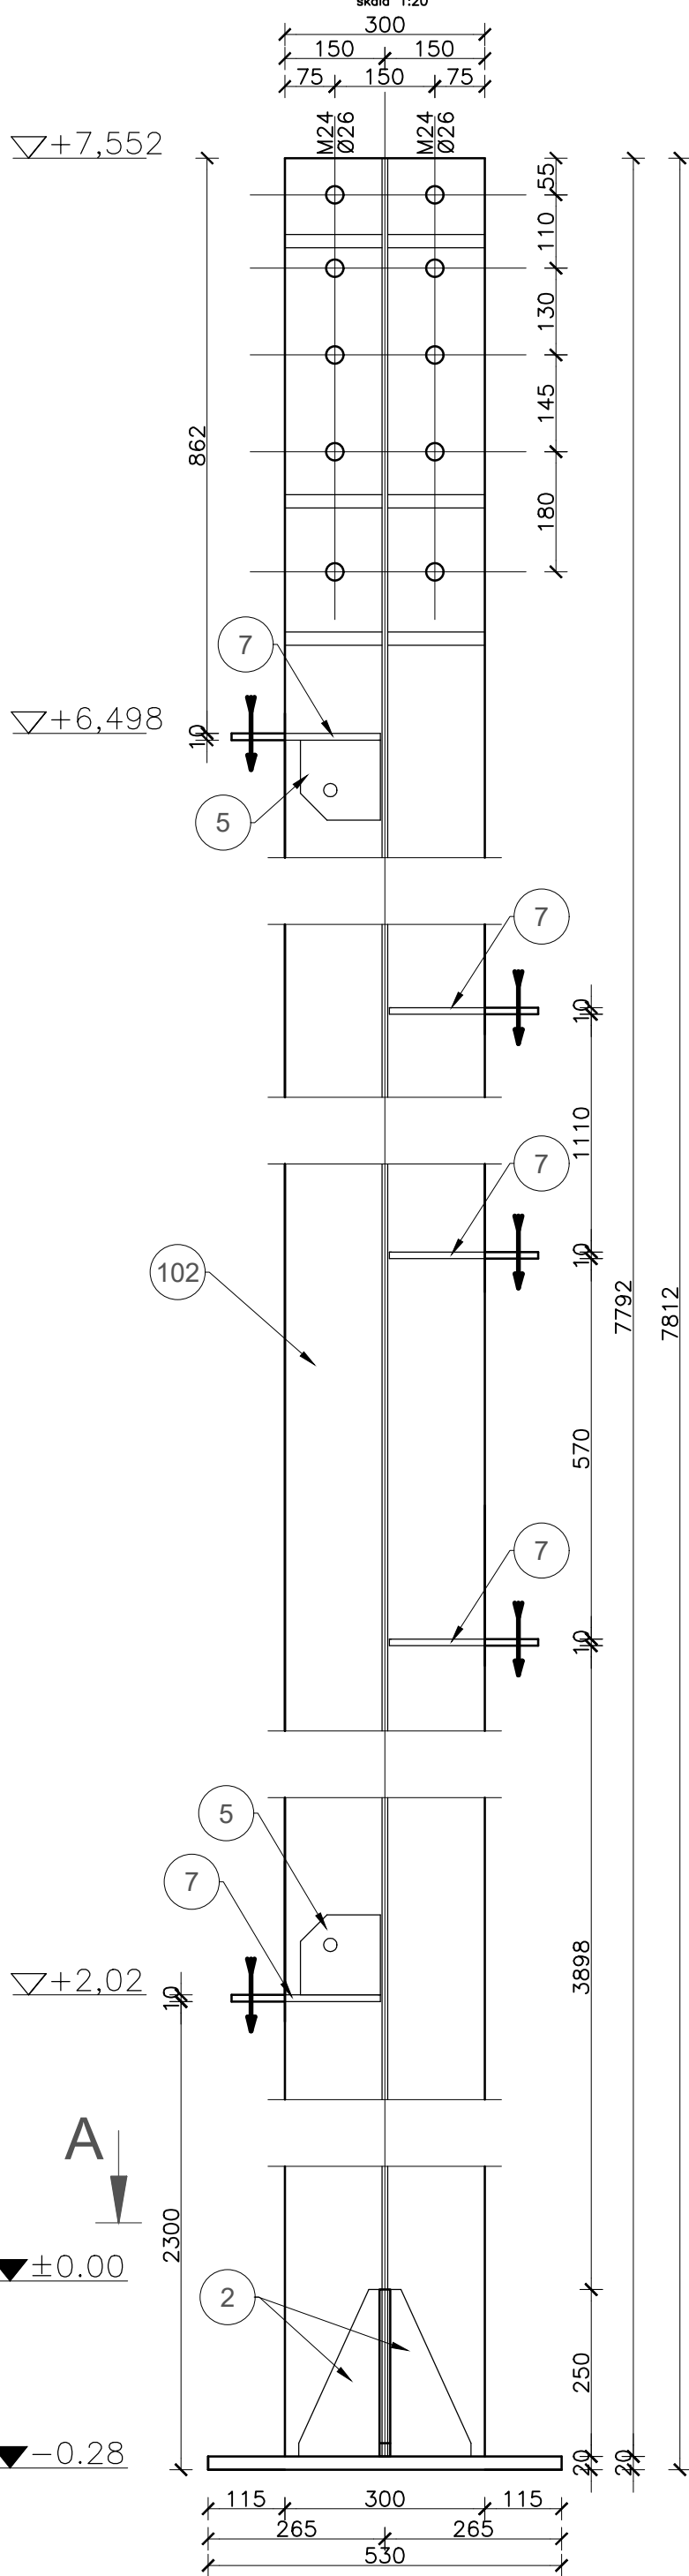


KONSTRUKCJA STALOWA
SŁUPY STALOWE CZ.2

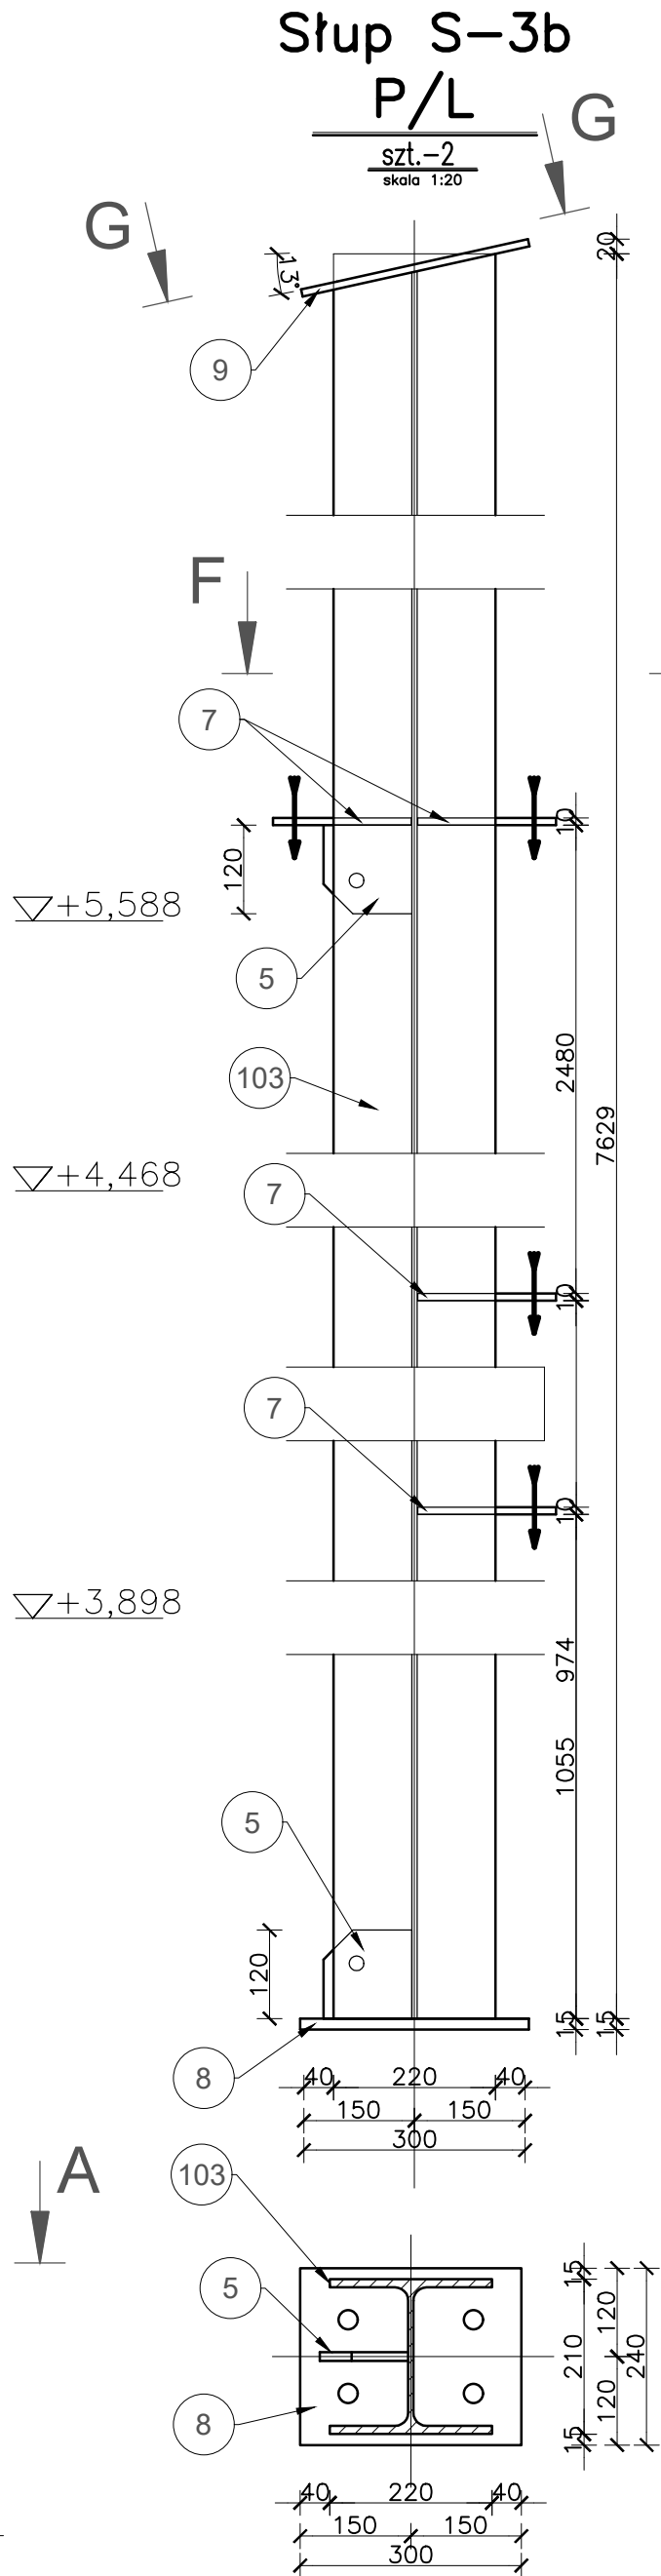

Stężenie ST

skala 1:10

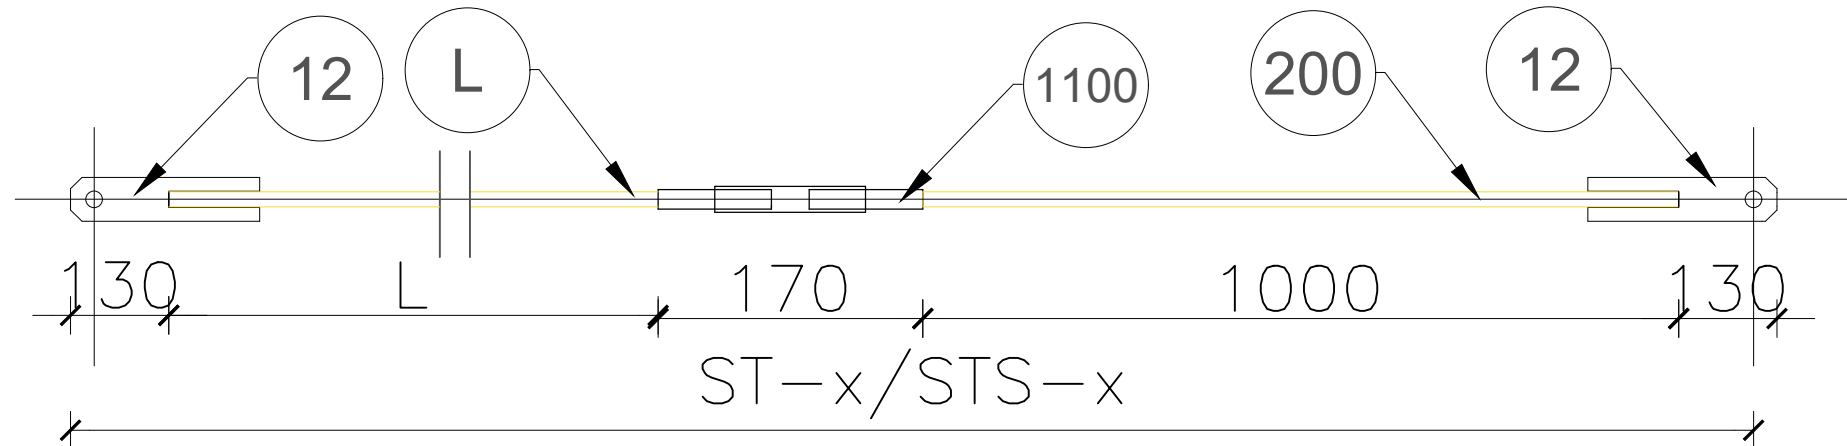

Stężenie	Ścienne	Długość pręta L	Sztuk
Stężenie	Dachowe / Ścienne	Długość pręta L	Sztuk
STS-1	Ścienne	L=6352 mm	6
STS-2	Ścienne	L=7016 mm	1
STS-3	Ścienne	L=5246 mm	1
STS-4	Ścienne	L=4387 mm	1
STS-5	Ścienne	L=5998 mm	3
STS-6	Ścienne	L=6220 mm	1

Zastosowanie blach stężeniowych wg schematu stężeń.
Słupy ściany niewskazane na schemacie stężeń wykonać bez blach stężeniowych.

UWAGI:

1. Projekt opracowano na podstawie danych przekazanych przez inwestora.

Przed prefabrykacją należy zweryfikować wymiary w terenie.

2. Wszelkie niezgodności między rysunkami a stanem rzeczywistym należy zgłosić projektantowi przed rozpoczęciem produkcji.

3. Konstrukcję wykonać zgodnie z: PN-EN 1090; PN-EN 1993 (Eurokod 3); PN-EN ISO 5817 (spoiny)

4. Stal: S235/S355 zgodnie z dokumentacją techniczną.

5. Zabezpieczenie antykorozyjne zgodnie z opisem technicznym.

6. Montaż konstrukcji zgodnie z projektem i zasadami BHP.

7. Elementy prefabrykować po zatwierdzeniu pomiarów na obiekcie.

8. Wszelkie zmiany wymagają zgody projektanta.

STAL: S235JR

±0,00=221,90m n.p.m.

Andrzej Miła AM PROJEKTY KONSTRUKCJE

31-579 Kraków, ul. Narciarska 2E/35

tel. +48608588524, e-mail. kontakt@biuromila.pl

OBIEKT

Budowa magazynu Ochrony Ludności i Obrony Cywilnej w Gnojniku wraz z murami oporowymi oraz wewnętrzną infrastrukturą techniczną.

ADRES

dz. nr 664/1; 664/2; 664/3 Gnojnik, Gmina Gnojnik id: 120205_2.0001.664/1; 120205_2.0001.664/2; 120205_2.0001.664/3

INWESTOR

Gmina Gnojnik Gnojnik 363, 32-864 Gnojnik

BRANŻA

KONSTRUKCJA

PROJEKTANT

mgr inż. Andrzej Miła
upr. nr MAP/0405/POOK/12
sp. konstrukcyjno-budowlana

mgr inż. Jarosław Dudzik
upr. nr MAP/0305/POOK/09
sp. konstrukcyjno-budowlana

mgr inż. Aleksandra Kiliś
mgr inż. Małgorzata Ignaciuk

TEMAT RYSUNKU:

KONSTRUKCJA STALOWA – SŁUPY STALOWE CZ.2

PROJEKT TECHNICZNY

SKALA
1:10, 1:100

DATA
09.2026

26-38

nr rys.
12