



Płatew Z1A

szt.-13
skala 1:10

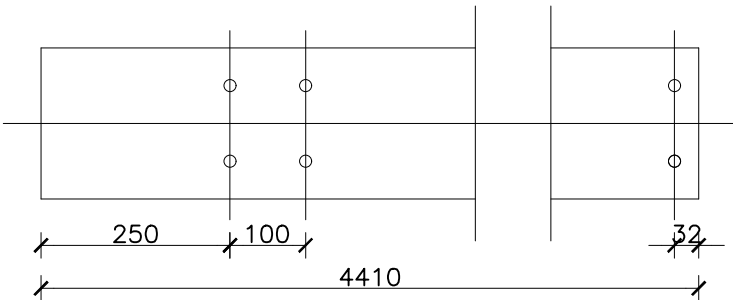

Płatew Z1B


szt.-13
skala 1:10

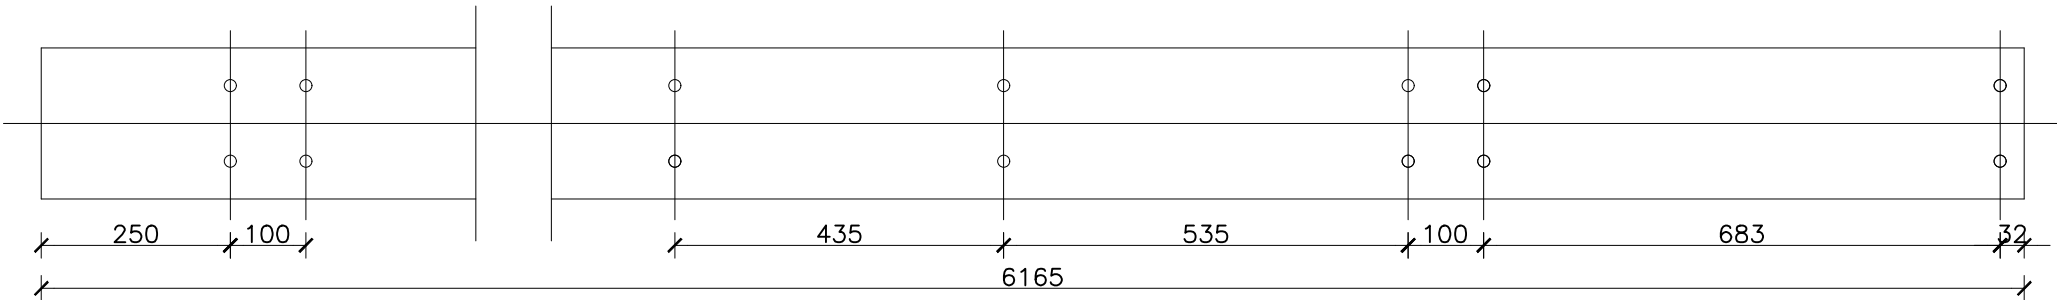

KONSTRUKCJA STALOWA
PŁATWIE DACHOWE


Płatew Z2

szt.-13
skala 1:10

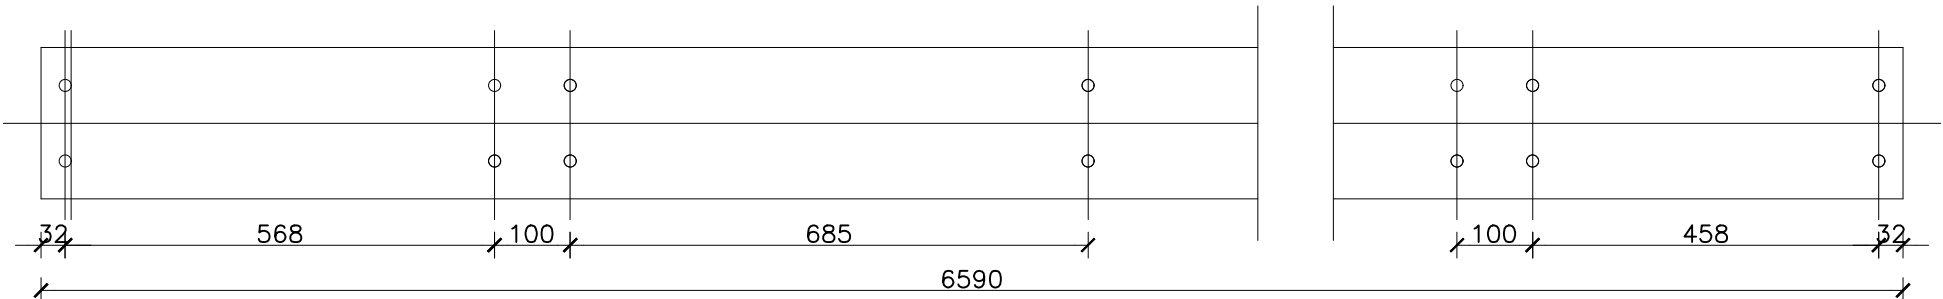


Płatew Z3A

szt.-13
skala 1:10

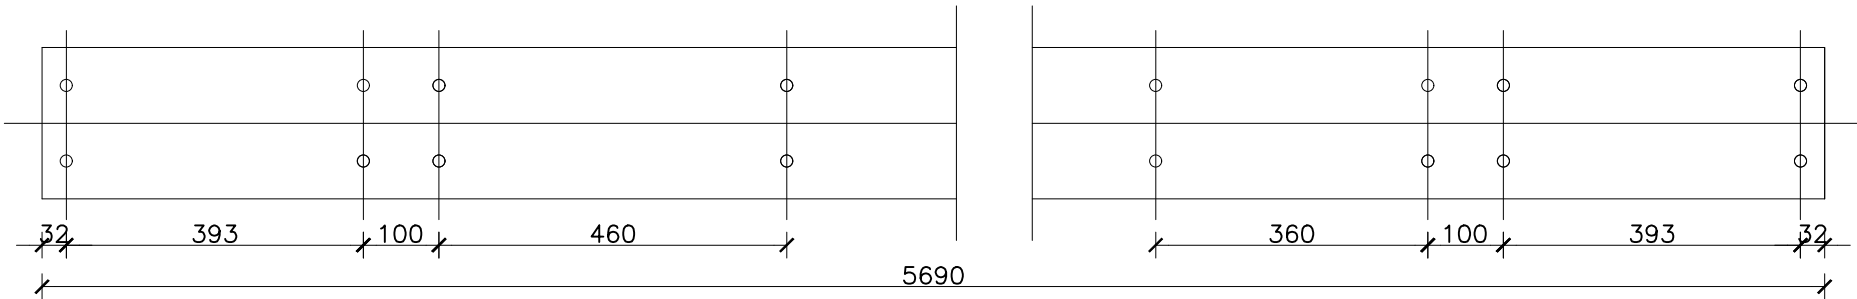


Płatew Z4

szt.-16
skala 1:10

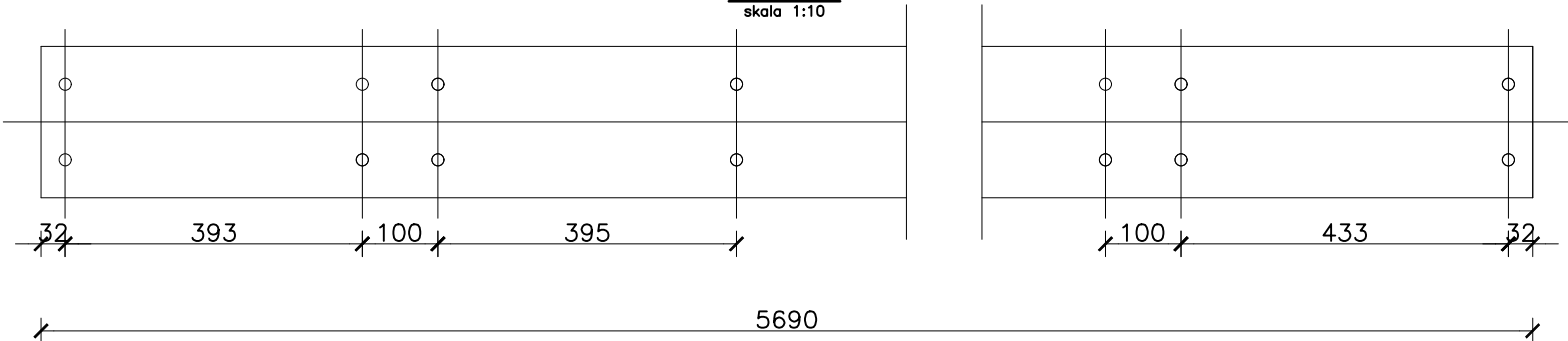


Płatew Z5

szt.-16
skala 1:10

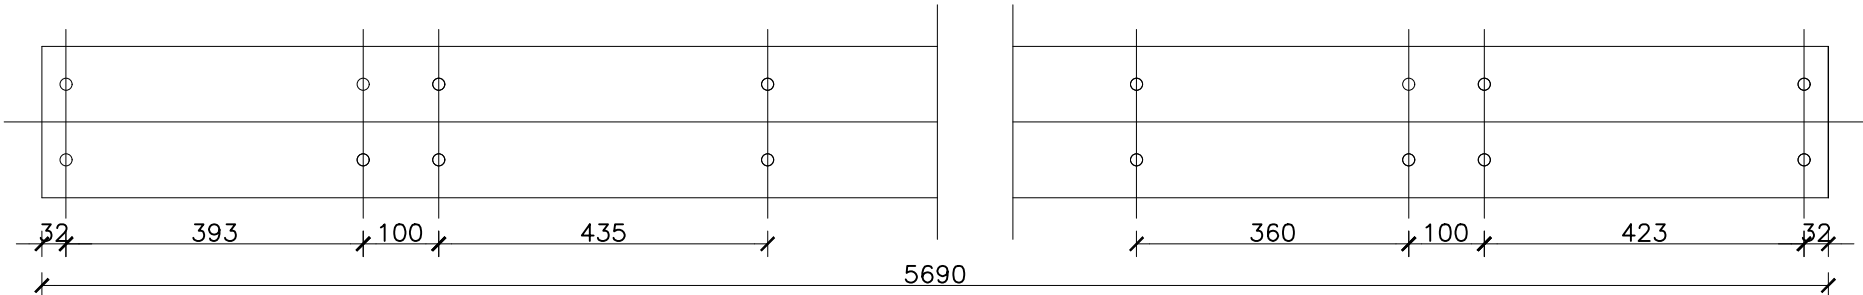


Płatew Z6A

szt.-16
skala 1:10

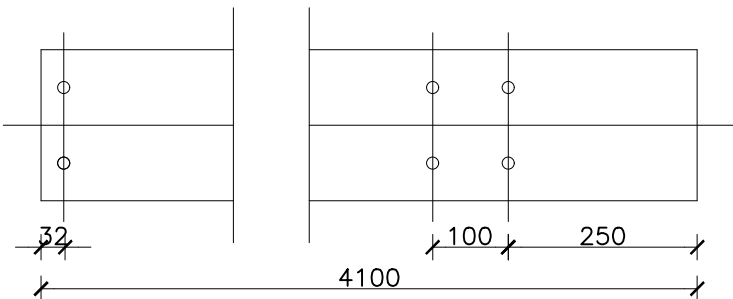


Płatew Z6B

szt.-16
skala 1:10

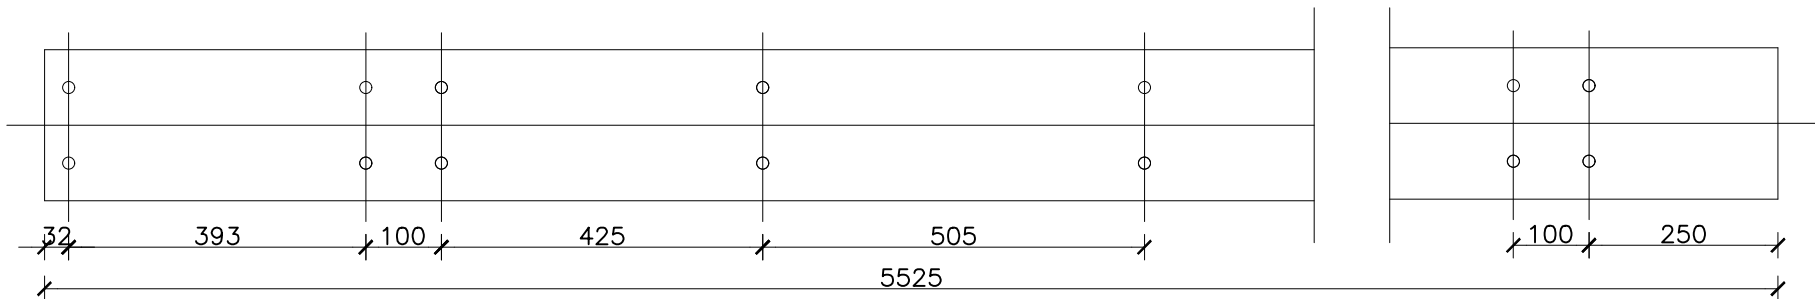

Płatew Z3B

szt.-4
skala 1:10

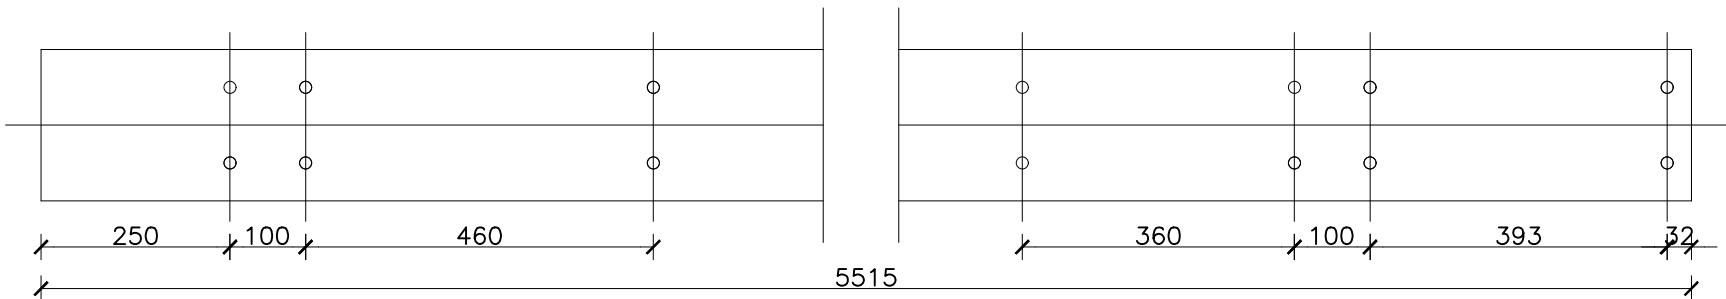

Zastosowanie blach steżenlowych wg schematu steżeń.
Stupy ściany niewskazane na schemacie steżeń wykonać bez blach steżenlowych.

- UWAGI:
- Projekt opracowano na podstawie danych przekazanych przez inwestora.
Przed prefabrykacją należy zweryfikować wymiary w terenie.
 - Wszelkie niezgodności między rysunkami a stanem rzeczywistym należy zgłosić projektantowi przed rozpoczęciem produkcji.
 - Konstrukcję wykonać zgodnie z: PN-EN 1090; PN-EN 1993 (Eurokod 3); PN-EN ISO 5817 (spoiny)
 - Stal: S235/S355 zgodnie z dokumentacją techniczną.
 - Zabezpieczenie antykorozyjne zgodnie z opisem technicznym.
 - Montaż konstrukcji zgodnie z projektem i zasadami BHP.
 - Elementy prefabrykować po zatwierdzeniu pomiarów na obiekcie.
 - Wszelkie zmiany wymagają zgody projektanta.

STAL: S235JR		±0,00=221,90m n.p.m.	
Andrzej Miła AM PROJEKTY KONSTRUKCJE 31-579 Kraków, ul. Narciarska 2E/35 tel. +48608588524, e-mail. kontakt@biuromila.pl			
OBIEKT	Budowa magazynu Ochrony Ludności i Obrony Cywilnej w Gnojniku wraz z murami oporowymi oraz wewnętrzną infrastrukturą techniczną.		PROJEKT TECHNICZNY SKALA 1:10, 1:100 DATA 09.2026 26-38
ADRES	dz. nr 664/1; 664/2; 664/3 Gnojnik, Gmina Gnojnik id: 120205_2.0001.664/1; 120205_2.0001.664/2; 120205_2.0001.664/3		
INWESTOR	Gmina Gnojnik Gnojnik 363, 32-864 Gnojnik		
BRANŻA	KONSTRUKCJA		
PROJEKTANT	mgr inż. Andrzej Miła upr. nr MAP/0405/P00K/12 sp. konstrukcyjno-budowlana	SPRAWDZAJĄCY mgr inż. Jarosław Dudzik upr. nr MAP/0305/P00K/0g sp. konstrukcyjno-budowlana	OPRACOWAŁ: mgr inż. Aleksandra Kiliś mgr inż. Małgorzata Ignaciuk
TEMAT RYSUNKU:	KONSTRUKCJA STALOWA – PŁATWIE DACHOWE		nr rys. 15