



RZUT WIĘŻBY DACHOWEJ  
DPS W KLISINIE FILIA BRANICE  
SKALA 1:100

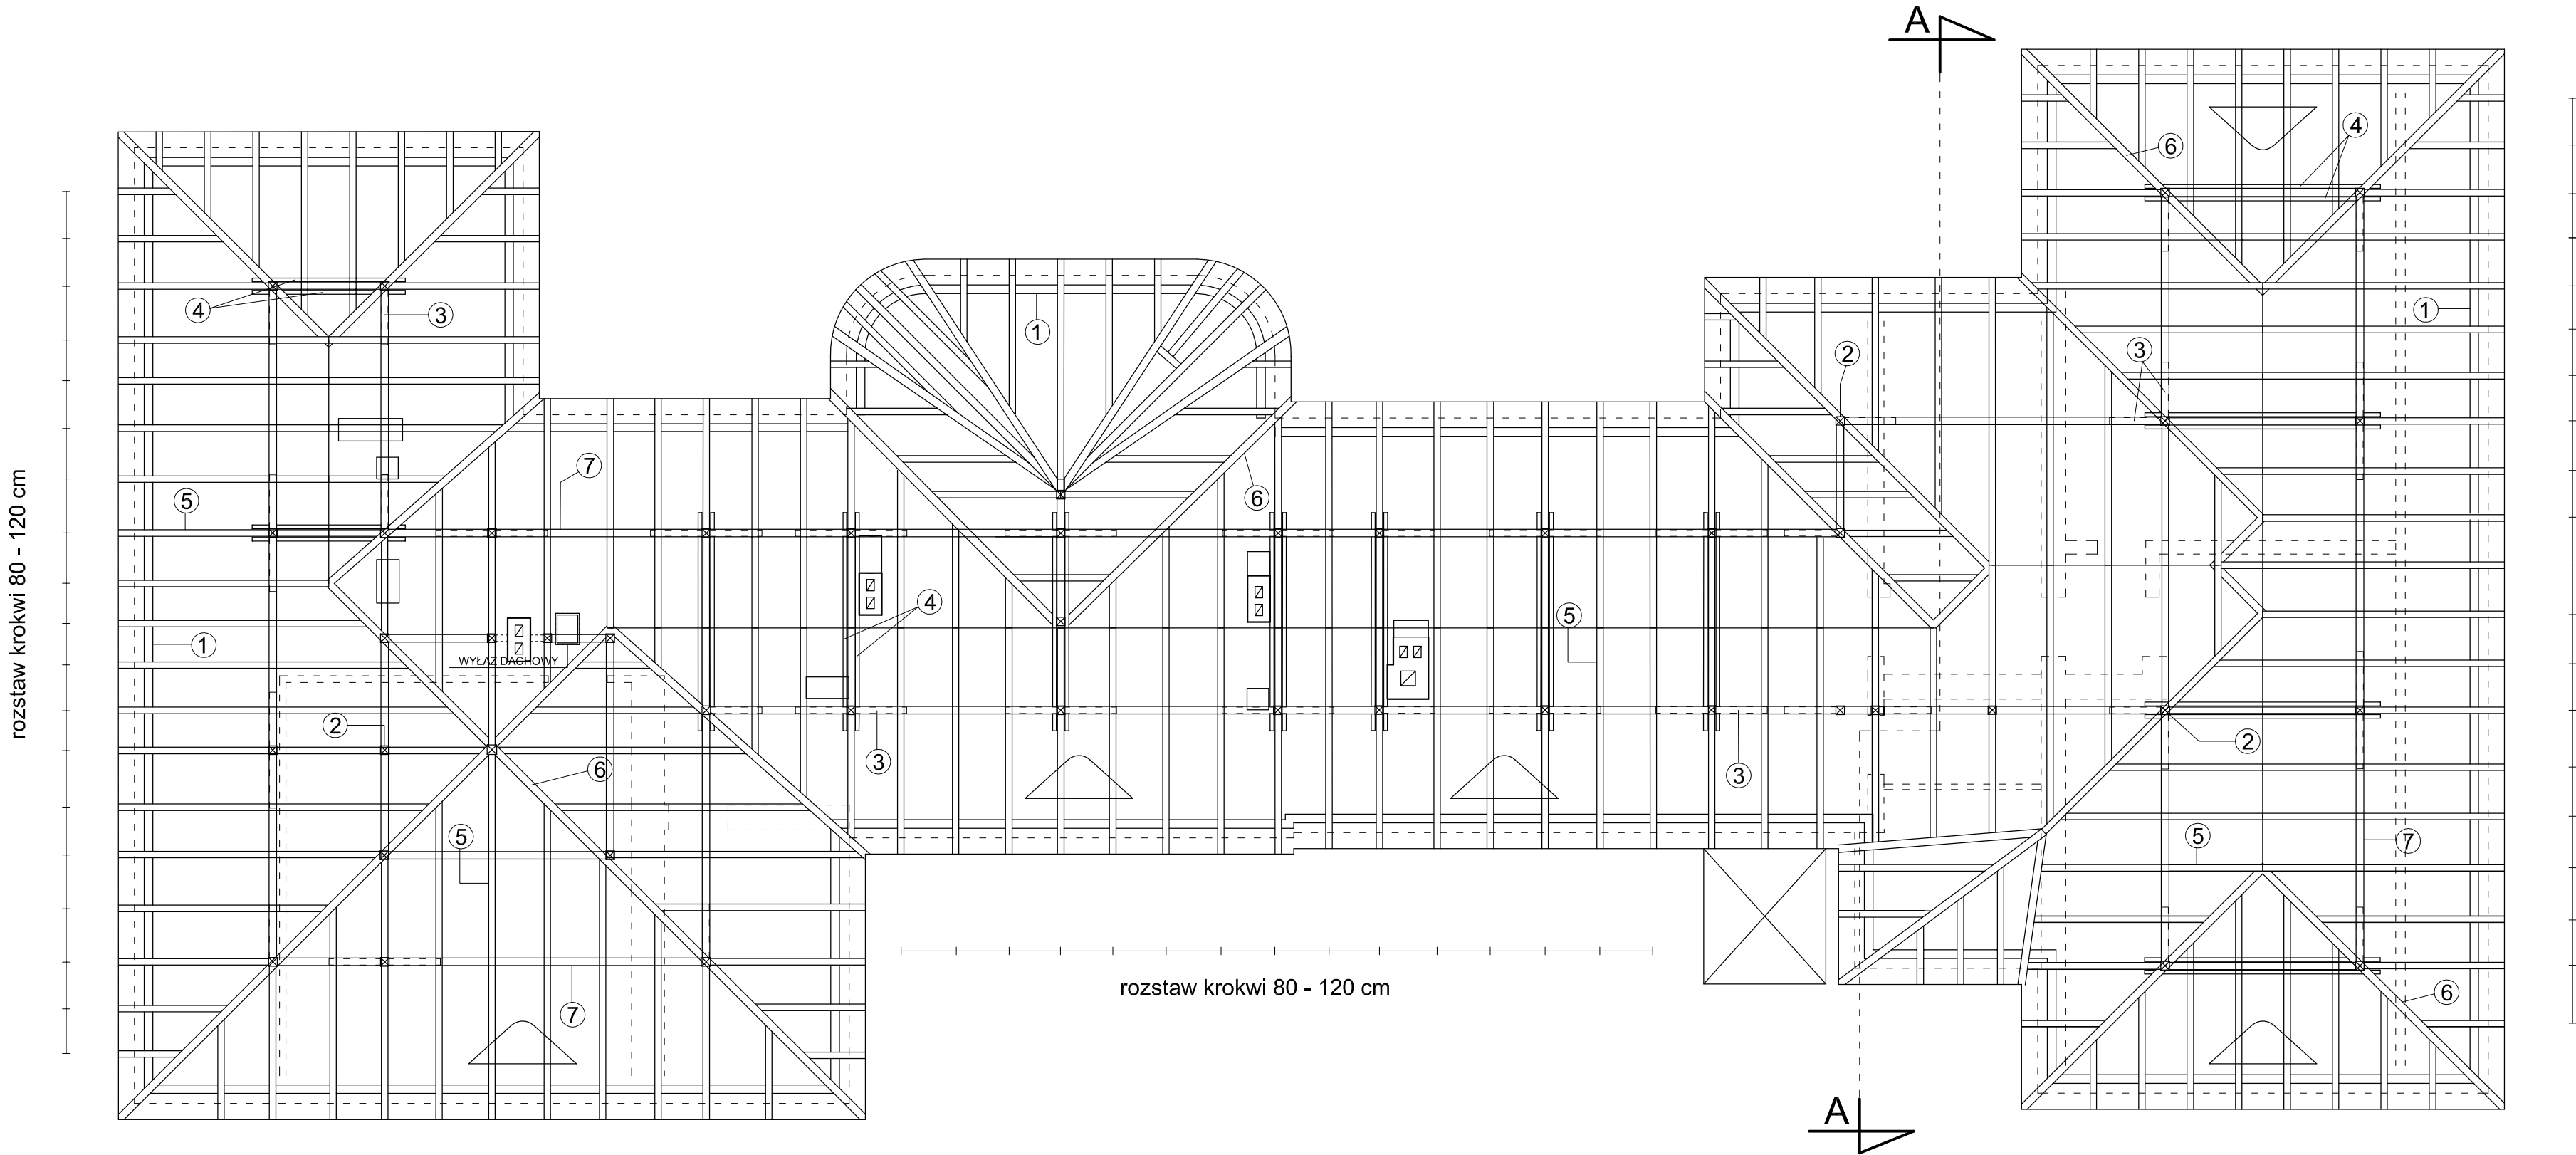

WYKAZ PRZEKROJÓW  
WIĘŻBY DACHOWEJ

- |                    |        |
|--------------------|--------|
| 1. murlata         | 16x16  |
| 2. słupy           | 16x16  |
| 3. miecze          | 14x12  |
| 4. kleszcze        | 2x15x7 |
| 5. krokwie         | 14x12  |
| 6. krokwie narożne | 18x14  |
| 7. płatew          | 18x14  |

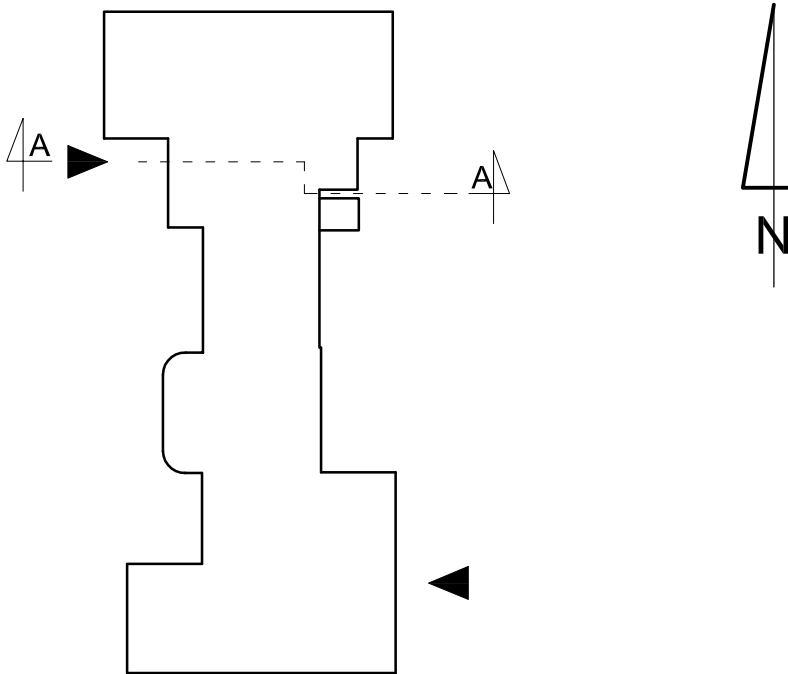

Pracownia Audytorska Spółka z o.o. ul. Kilińskiego 49L 27-400 Ostrowiec Św. tel./fax.(041) 265 24 64 kom. 667 633 003			Nr rysunku <b>7</b>		Branża <b>ARCHITEKTURA</b>	Skala 1:100
Projektant: Architektura		mgr inż. arch. Zbigniew Doktor		227/KL/72	Investor Dom Pomocy Społecznej w Klisinie Klisko 100 48-118 Lisieckie	Adres budowy Dom Pomocy Społecznej w Klisinie Filia Branice ul. Szpitalna 18 48-140 Branice
Asystent projektanta:		inż. Karolina Wiewiór		-----	Rocznaj projektu <b>INWENTARYZACJA</b>	
					Tytuł rysunku <b>RZUT WIĘŻBY DACHOWEJ</b>	
Imię i nazwisko:		Nr upr.		Podpis:	Data opracowania: kwiecień 2015r.	