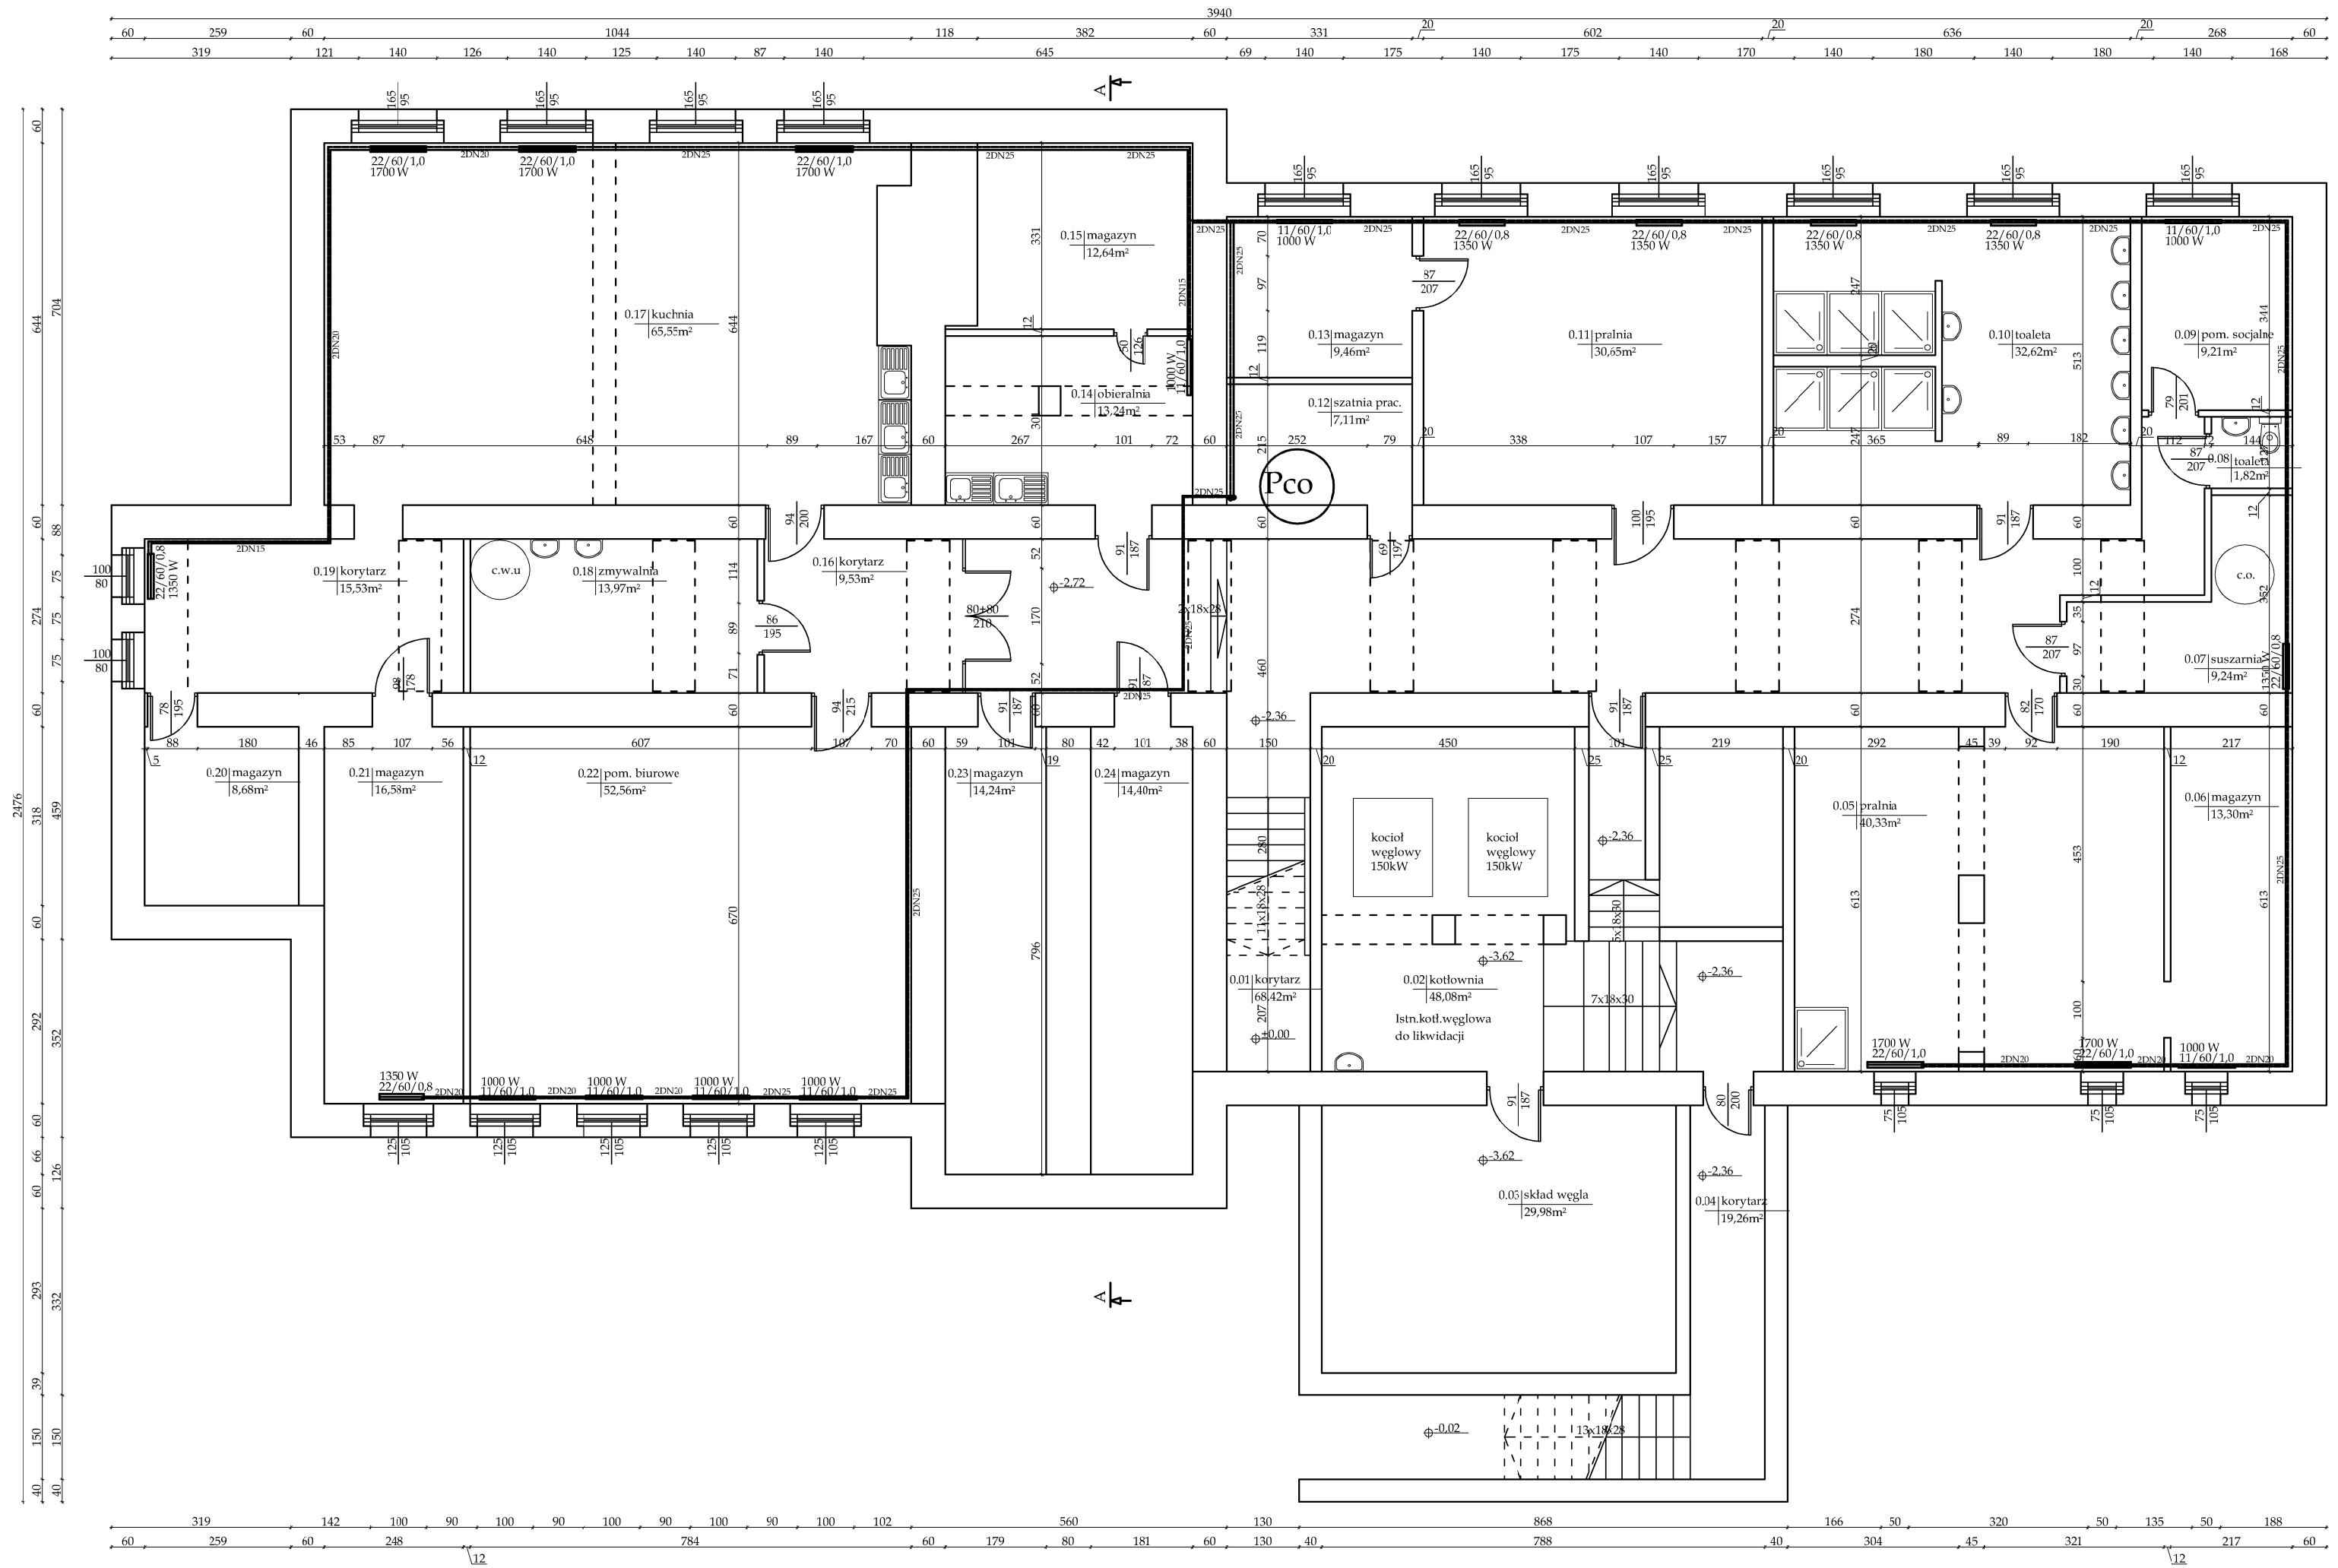

PSJPROJECT®

PSJ PROJECT
ul. Urszulańska 6/3,
33-100 Tarnów
tel.509-694-785
e-mail:biuro@psjproject.com.pl
www.psjproject.com.pl

TEMAT INWESTYCJI:
REMONT BUDYNKU SPECJALNEGO OŚRODKA SZKOLNO-WYCHOWAWCZEGO WRAZ ZE ZMIANĄ SPOSOBU UŻYTKOWNIA POMIESZCZENIA BIUROWEGO NA POMIESZCZENIE KOTŁOWNI ORAZ BUDOWA INSTALACJI GAZOWEJ

ADRES INWESTYCJI:
UL. RACIBORSKA 17 W GŁUBCZYCACH
DZ. NR 621/16, 0100 GŁUBCZYCE
JEDN. EWID.: 160203_4.0100.AR_13.621/16

INWESTOR:
POWIAT GŁUBCZYCKI
UL. KOCHANOWSKIEGO 15
48-100 GŁUBCZYCE

PROJEKTANT:	inż. Maciej Łukaszewski nr upr. w specj. instalac. bud. UAN/**7342/1/96**
SPRAWDZAJĄCY:	mgr inż. **Marian Jodłowski** nr upr. w specj. instalac. bud. S-234/02

FAZA: projekt budowlany		RZUT FIWNIC - INSTALACJA C.O.	
BRANŻA: sanitarna	DATA: 07.2019	SKALA: 1:100	RYS. NR: **S1**