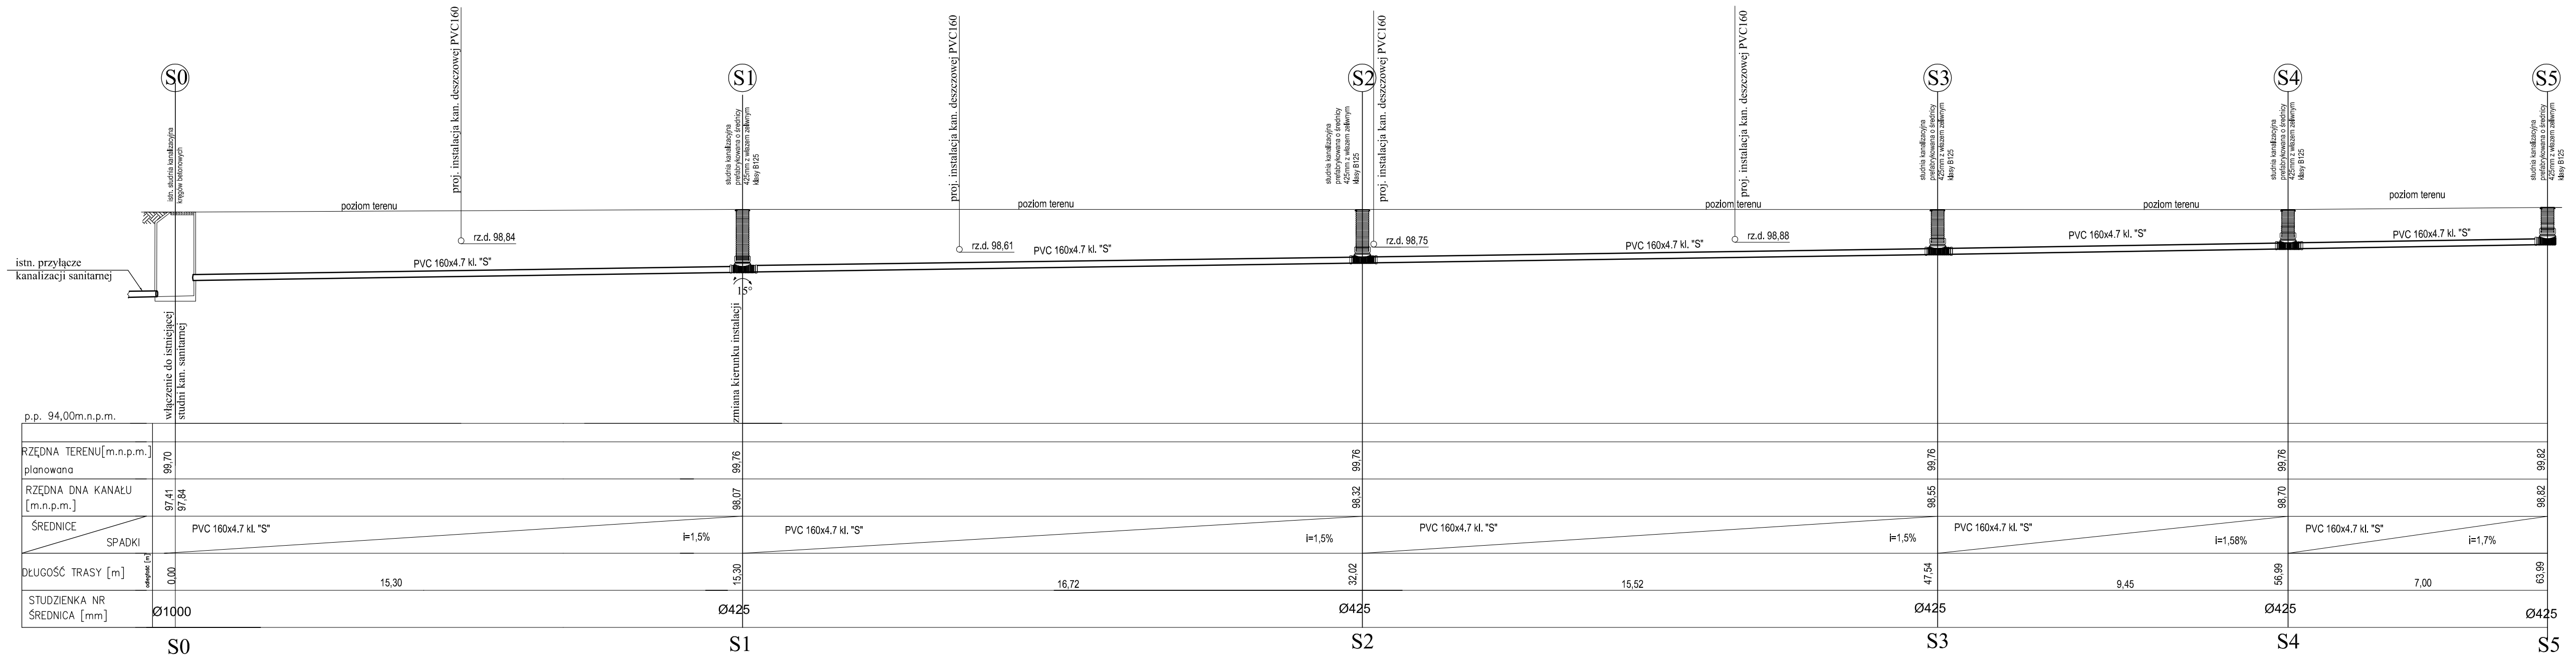

UWAGA:

1. Projektant nie bierze odpowiedzialności za niezgodność istniejących uzbrojeń (oraz rzędnych posadowienia lub ich brak) naniesionych na mapie sytuacyjno - wysokościowej względnie brak ich naniesienia i wynikające z tego ewentualne komplikacje i uszkodzenia.
2. Przed przystąpieniem do robót należy wykonać przekopy próbne w celu ustalenia faktycznych rzędnych posadowienia istniejącego uzbrojenia.

BIURO PROJEKTOWE FIRMA "KOWALEWSKI" ul. Wojska Polskiego 26, 63 - 900 Rawicz tel.: 65 545 44 98; kom..605 345 588; e-mail: kowproj@o2.pl		OBIEKT	ROZBUDOWA ZESPOŁU SZKÓŁ ZAWODOWYCH W RAWICZU WRAZ Z INFRASTRUKTURĄ TOWARZYSZĄCĄ
RYSUNEK	Profil instalacji kanalizacji sanitarnej	SKALA 1 : 100	DATA 03.2021.	NR RYS. 7S
LOKALIZACJA	jednostka ewidencyjna: Rawicz obręb ewidencyjny: Rawicz działka nr 2987	INWESTOR	Powiat Rawicki ul. Rynek 17 63 - 900 Rawicz	STRONA
Projektant	Bogdan Kowalewski	specjalność: instalacje sanitarne	nr uprawnień: 848/86/Lo	podpis