


l.p.	nazwa pomieszczenia	pow.
1	wiatrołap	7.01m²
2	gabinet (soltysówka)	44.36m²
3	korytarz	31.82m²
4	dyżurka	14.52m²
5	schody	18.91m²
6	wc dla niepełnosprawnych	6.02m²
7	wc damskie	6.75m²
8	wc męskie	6.46m²
9	pom. gospodarcze	9.55m²
10	pom. porządkowe	2.90m²
11	gabinet zarządu (40 osób)	82.81m²
12	pom. socjalne	35.04m²
13	szatnia damska	33.98m²
14	umywalnia damska	24.77m²
15	szatnia męska	23.27m²
16	umywalnia męska	24.38m²
17	kotłownia	10.61m²
17a	pralnia, suszarnia	11.25m²
18	korytarz	29.75m²
19	wiatrołap	4.73m²
20	magazyn	9.78m²
21	magazyn	11.63m²
22	schowek	7.40m²
23	wieża	17.70m²
24	korytarz	7.24m²
25	wc	4.04m²
26	warsztat	22.33m²
27	garaż	197.84m²
28	przedsionek p.poz.	5.76m²
razem		712.61m²

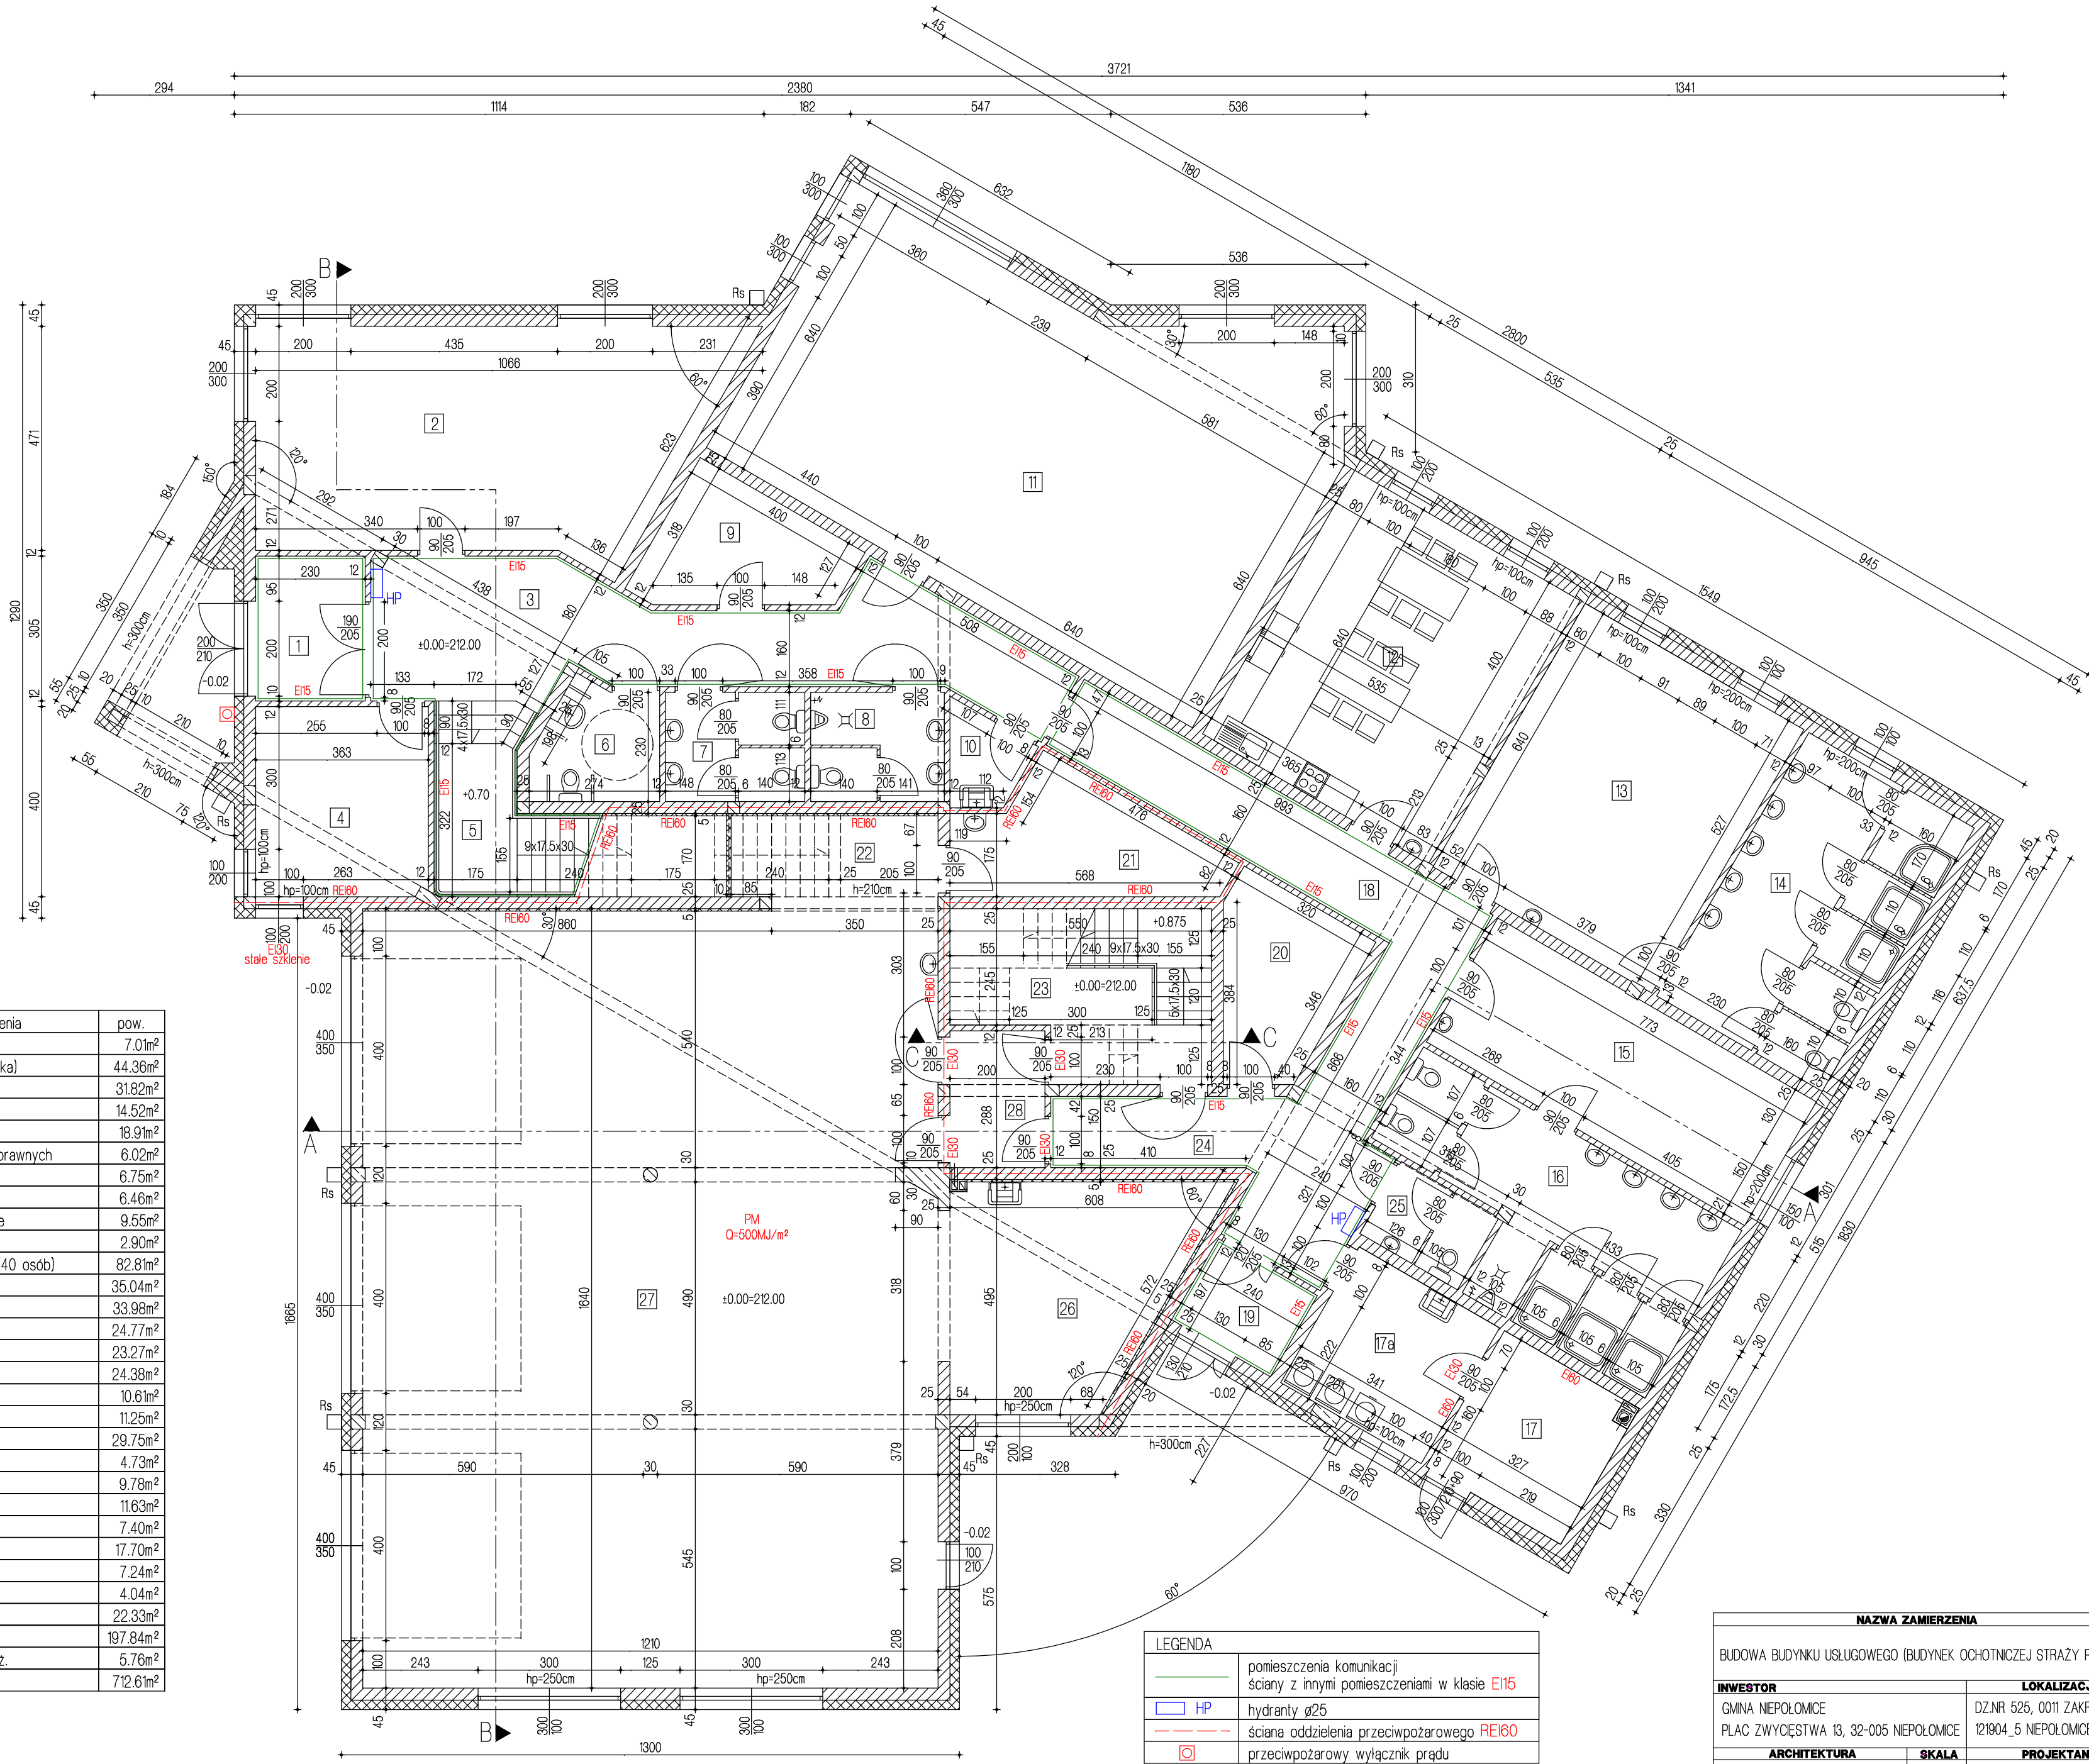

LEGENDA	
	pomieszczenia komunikacji
	ściany z innymi pomieszczeniami w klasie E115
	hydranty, Ø25
	ściana oddzielenia przeciwpożarowego REI60
	przeciwpowozowy wyłącznik prądu

NAZWA ZAMIERZENIA		RYS. NR
BUDOWA BUDYNKU USŁUGOWEGO (BUDYNEK OCHOTNICZEJ STRAŻY POŻARNEJ)		A1
INWESTOR	LOKALIZACJA	DATA
GMINA NIEPOŁOMICE PLAC ZWYCIĘSTWA 13, 32-005 NIEPOŁOMICE	DZ.NR 525, 0011 ZAKRZÓW 121904_5 NIEPOŁOMICE	01.2022.
ARCHITEKTURA	SKALA	PROJEKTANT
RZUT PARTERU	1:100	mgr inż. arch. Anna Taff-Czernik Nr ewid. 203/2001
 FIRMA PROJEKTOWA "PLAN" s.c. arch. Anna Taff-Czernik arch. Krzysztof Czernik ul. Kochanowskiego 11a, 32-020 Wieliczka tel. 501-469-965, NIP 683-17-72-174		SPRAWDZAJĄCY
		mgr inż. arch. Marcin Łapiński MPOIA/040/2011
		PODPIS