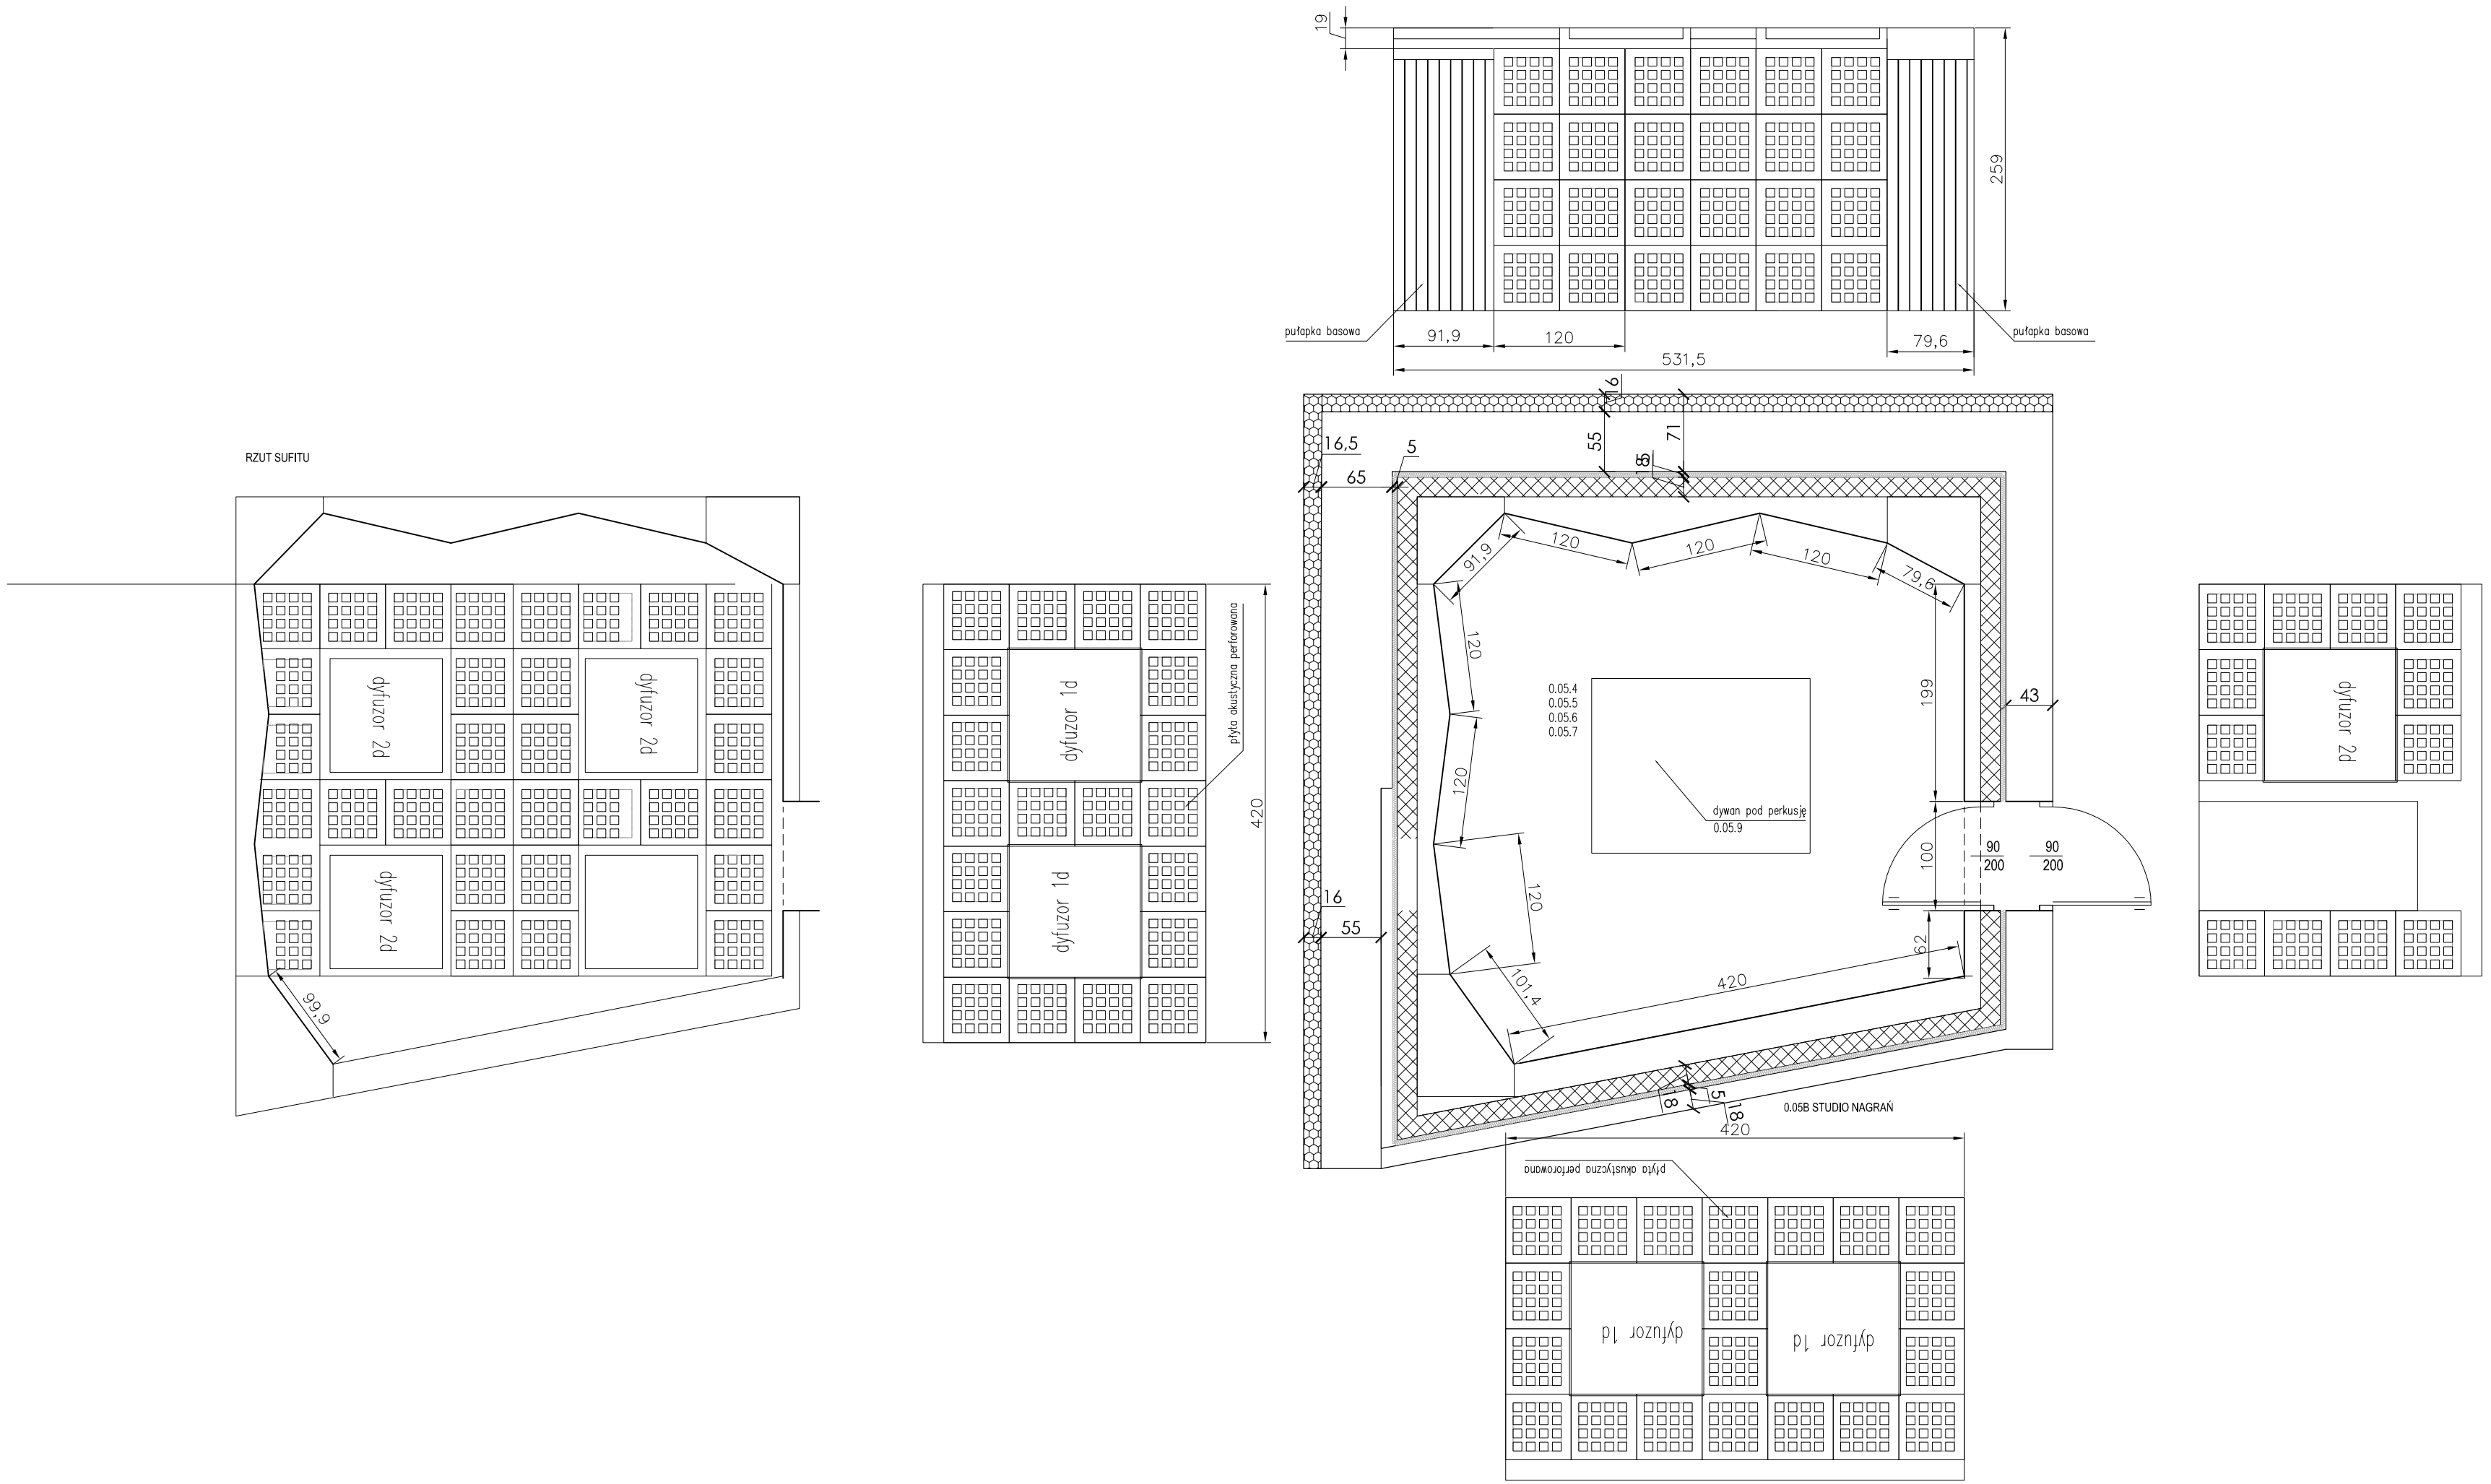

UWAGI:

1. Wszystkie wymiary i wielkości zweryfikować na budowie
2. Wszelkie zmiany uzgodnić z projektantem
3. Próbki kolorów i faktur materiałów przedstwić do akceptacji Zamawiającemu
4. W zabudowie na wymiar należy uwzględnić ewentualne podcięcia na istniejące i projektowane instalacje w ścianie.

"PIEKARNIA SZTUKI" NIEPOŁOMICE	
0.05B STUDIO SALA NAGRAŃ	
projektant arch.Jolanta Paszkowska	01.2023
skala 1:50	RYS.0.05_B