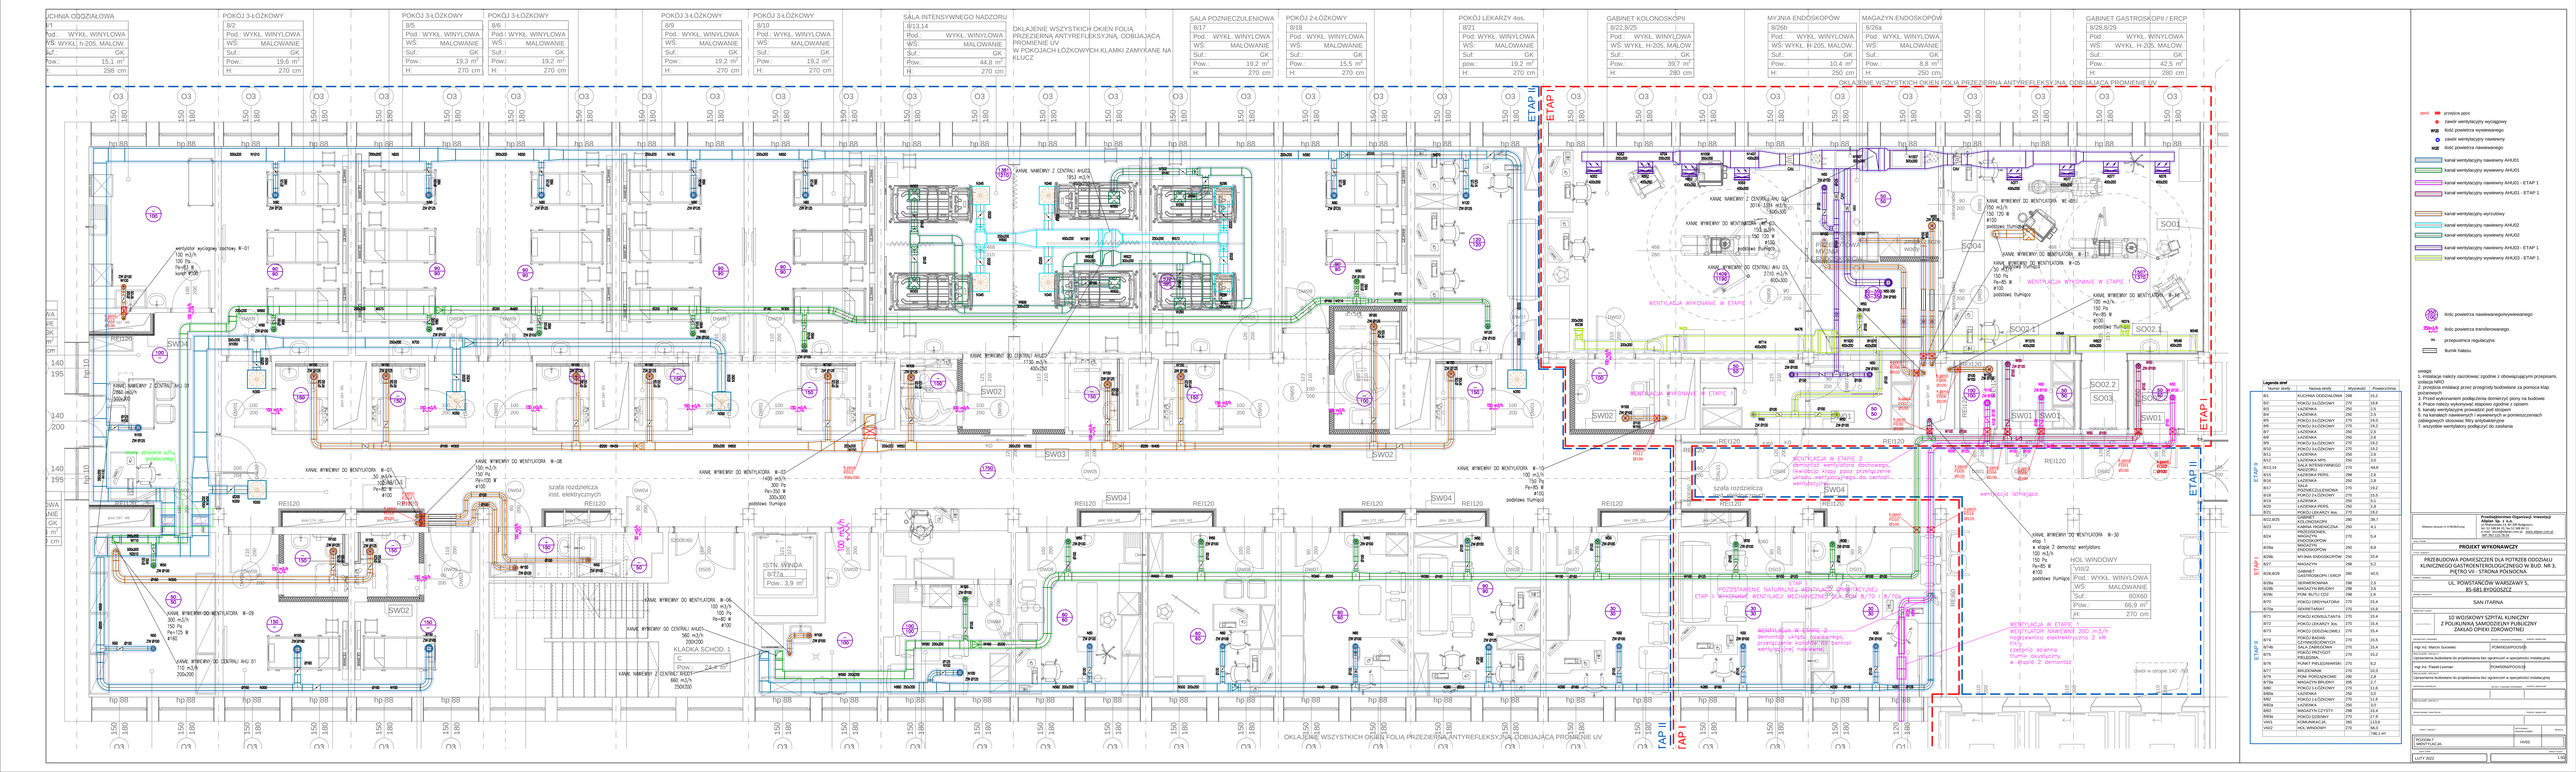
KUCHNIA ODDZIAŁOWA
Pod.: WYKL. WINYLOWA
WS: WYKL. H-205, MALOW.
Suf.: GK
Pow.: 15,1 m²
H: 298 cm
POKÓJ 3-ŁÓŻKOWY
8/2
Pod.: WYKL. WINYLOWA
WS: MALOWANIE
Suf.: GK
Pow.: 19,6 m²
H: 270 cm
POKÓJ 3-ŁÓŻKOWY
8/5
Pod.: WYKL. WINYLOWA
WS: MALOWANIE
Suf.: GK
Pow.: 19,3 m²
H: 270 cm
POKÓJ 3-ŁÓŻKOWY
8/6
Pod.: WYKL. WINYLOWA
WS: MALOWANIE
Suf.: GK
Pow.: 19,2 m²
H: 270 cm
POKÓJ 3-ŁÓŻKOWY
8/9
Pod.: WYKL. WINYLOWA
WS: MALOWANIE
Suf.: GK
Pow.: 19,2 m²
H: 270 cm
POKÓJ 3-ŁÓŻKOWY
8/10
Pod.: WYKL. WINYLOWA
WS: MALOWANIE
Suf.: GK
Pow.: 19,2 m²
H: 270 cm
SALA INTENSYWNEGO NADZORU
8/13,14
Pod.: WYKL. WINYLOWA
WS: MALOWANIE
Suf.: GK
Pow.: 44,8 m²
H: 270 cm
DOKLEJENIE WSZYSTKICH OKIEN FOLIĄ PRZEZIERNĄ ANTYREFLEKSYJNĄ, ODBIJAJĄCĄ PROMIENIE UV
W POKOJACH CHOREGO KLAMKI ZAMYKANE NA KLUCZ
SALA POZNIECZULENIOWA
8/17
Pod.: WYKL. WINYLOWA
WS: MALOWANIE
Suf.: GK
Pow.: 19,2 m²
H: 270 cm
POKÓJ 2-ŁÓŻKOWY
8/18
Pod.: WYKL. WINYLOWA
WS: MALOWANIE
Suf.: GK
Pow.: 15,5 m²
H: 270 cm
POKÓJ LEKARZY 4os.
8/21
Pod: WYKL. WINYLOWA
WS: MALOWANIE
Suf.: GK
pow.: 19,2 m²
H: 270 cm
GABINET KOLONOSKOPII
8/22,8/25
Pod.: WYKL. WINYLOWA
WS: WYKL. H-205, MALOW.
Suf.: GK
Pow.: 39,7 m²
H: 280 cm
MYJNIA ENDOSKOPÓW
8/28b
Pod.: WYKL. WINYLOWA
WS: WYKL. H-205, MALOW.
Suf.: GK
Pow.: 10,4 m²
H: 250 cm
MAGAZYN ENDOSKOPÓW
8/28a
Pod.: WYKL. WINYLOWA
WS: MALOWANIE
Suf.: GK
Pow.: 8,8 m²
H: 250 cm
GABINET GASTROSKOPII / ERCP
8/28,8/29
Pod.: WYKL. WINYLOWA
WS: WYKL. H-205, MALOW.
Suf.: GK
Pow.: 42,5 m²
H: 280 cm
OKLEJANIE WSZYSTKICH OKIEN FOLIĄ PRZEZIERNĄ ANTYREFLEKSYJNĄ, ODBIJAJĄCĄ PROMIENIE UV
ETAP II
ETAP I
wentylator wyciągowy dachowy W-01
100 m3/h
100 Pa
Pe=83 W
kanał W100
KANAŁ WYWIEWNY Z CENTRALI AHU 03
1953 m3/h
600x300
KANAŁ WYWIEWNY DO CENTRALI AHU 02
1710 m3/h
400x250
KANAŁ WYWIEWNY DO CENTRALI AHU 03
2170 m3/h
600x300
KANAŁ WYWIEWNY DO CENTRALI AHU 01
2780 m3/h
700x300
KANAŁ WYWIEWNY DO WENTYLATORA W-02
50 m3/h
150 Pa
Pe=83 W
#100
podstawa: Rurkopus
KANAŁ WYWIEWNY DO WENTYLATORA W-03
1400 m3/h
300 Pa
Pe=200 W
300x300
podstawa: Rurkopus
KANAŁ WYWIEWNY DO WENTYLATORA W-04
50 m3/h
150 Pa
Pe=83 W
#100
podstawa: Rurkopus
KANAŁ WYWIEWNY DO WENTYLATORA W-05
100 m3/h
100 Pa
Pe=80 W
#100
KANAŁ WYWIEWNY DO WENTYLATORA W-06
560 m3/h
200x200
KANAŁ WYWIEWNY DO WENTYLATORA W-08
100 m3/h
150 Pa
Pe=100 W
#100
podstawa: Rurkopus
KANAŁ WYWIEWNY DO WENTYLATORA W-09
300 m3/h
150 Pa
Pe=125 W
#100
KANAŁ WYWIEWNY DO WENTYLATORA W-10
100 m3/h
150 Pa
Pe=83 W
#100
podstawa: Rurkopus
KANAŁ WYWIEWNY DO WENTYLATORA W-30
etap I
100 m3/h
150 Pa
Pe=83 W
#100
podstawa: Rurkopus
KANAŁ WYWIEWNY DO WENTYLATORA W-30
w etapie 2 demontaż wentylatora
etap II
100 m3/h
150 Pa
Pe=83 W
#100
podstawa: Rurkopus
KANAŁ WYWIEWNY DO CENTRALI AHU 01
710 m3/h
200x200
KANAŁ WYWIEWNY DO CENTRALI AHU 02
680 m3/h
250x200
WENTYLACJA WYKONANIE W ETAPIE I
WENTYLACJA WYKONANIE W ETAPIE II
WENTYLACJA W ETAPIE 2
demontaż wentylatora dachowego,
likwidacja kanału pod przejściem przez ścianę, wentylatorowego, do demontaż
szafa rozdzielcza
inst. elektrycznych
szafa rozdzielcza
ISTN. WNĘKA
w/7/a
Pow.: 3,9 m²
KLADKA SCHOD. 1
C
Pow.: 24,4 m²
POZOSTAWIENIE WENTYLACJI MECHANICZNEJ W ETAPIE I
WENTYLACJA MECHANICZNA
ETAP II
WENTYLACJA W ETAPIE 2
demontaż wentylatora,
likwidacja kanałów wentylacyjnych,
wentylacyjnego, nowe kanały
wentylatory, nowe kanały
WENTYLATOR NAWIEWNY 200 m3/h
zasilanie elektryczne przy 2 kB
na
czerpnia ścienna
Stumk deszczowy
w etapie 2 demontaż
HOL WINDOWY
Pod.: WYKL. WINYLOWA
WS: MALOWANIE
Suf.: 60X60
Pow.: 66,9 m²
H: 270 cm
chodnik w strugach 140 -195
SW01
SW02
SW03
SW04
SO01
SO02
SO02.1
SO02.2
SO03
SO04
SW05
REI120
EI30
EI60
