

- 0-12x1 gazy medyczne tlen
V-12x1 gazy medyczne pró nia
CO2-12x1 gazy medyczne CO2
A-12x1 gazy medyczne spr one powietrze
- ⊙ TLEN
Ⓐ SPR ONE POWIETRZE
Ⓥ PRÓ NIA
↑ ODCI G GAZÓW POANESTETYCZNYCH

- ppoz przez cie ppo
- uwaga:
1. instalacje nale y zaizolowac zgodnie z obowi zuj cymi przepisami
 2. przej cia instalacji przez przegrody budowlane wykonac w tulejach ochronnych
 3. instalacj wykonac z rur miedzianych
 4. Przed wykonaniem podlaczania domierzy piony na budowie
 5. podl czenie instalacji do systemu wyst puj cego w budynku
 6. Przej cia instalacji przez przegrody wydzielenia po arowego zabezpieczy przej ciami ppo zgodnie z obowi zuj cymi przepisami
 7. przej cia przewod przez ciany prowadzi w tulejach osłonowych
 8. instalacj prowadzi natynkowo
 9. etapowanie prac zgodnie z etapowaniem architektonicznym

Właściciel obrazek #1 679E5B25.png

Przedsiębiorstwo Organizacji Inwestycji Alplan Sp. z o.o.
ul. Mahoniowa 14, 85-390 Bydgoszcz,
tel. 52 348 84 10, fax 52 348 84 11
e-mail: biuro@alplan.com.pl, www.alplan.com.pl
NIP: 967-125-78-54

PROJEKT WYKONAWCZY

PRZEBUDOWA POMIESZCZEŃ DLA POTRZEB ODDZIAŁU KLINICZNEGO GASTROENTEROLOGICZNEGO W BUD. NR 3, PIĘTRO VII - STRONA POŁNOČNA

UL. POWSTAŃCÓW WARSZAWY 5,
85-681 BYDGOSZCZ

SAN ITARNA

10 WOJSKOWY SZPITAL KLINICZNY
Z POLIKLINIKĄ SAMODZIELNY PUBLICZNY
ZAKŁAD OPIEKI ZDROWOTNEJ

PROJEKTANT / DESIGNER mgr inż. Marcin Surowiec POM/0016/POOS/d5


SPRACOWNIK / SPECIALISTY mgr inż. Paweł Lesman POM/0056/POOS/1p

OPRACOWANIE / DRAFTED BY

TEMAT / SUBJECT POZIOM 7 trasy gazów medycznych PB04

DATA / DATE luty 2022

SKALA / SCALE 1:100

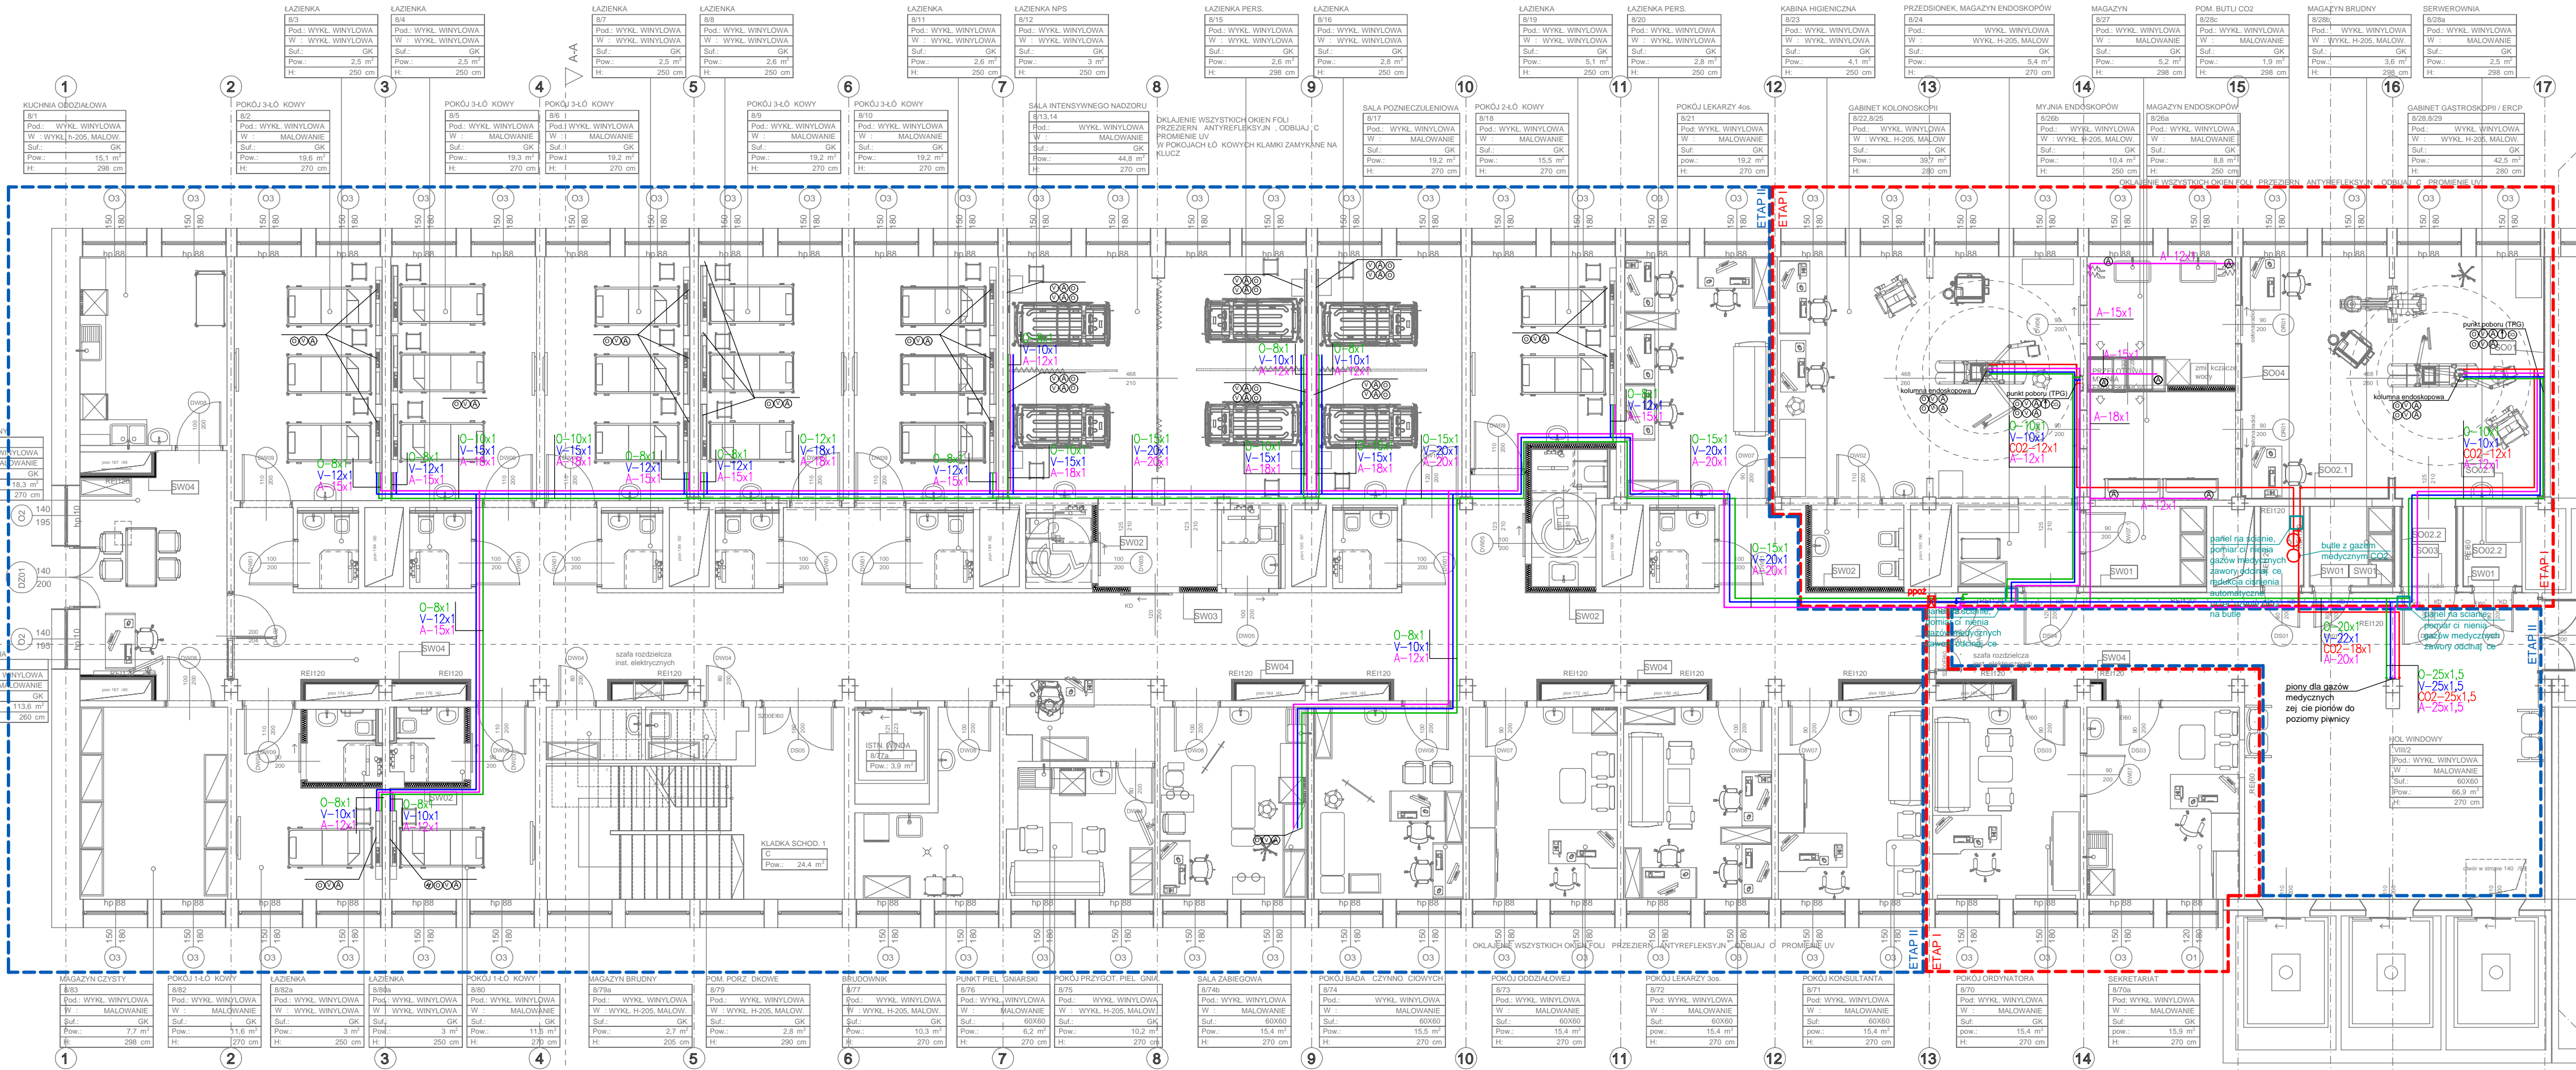

OKŁAJENIE WSZYSTKICH OKIEN FOLI PRZEZIERNY ANTYREFLEKSYJNY, ODBIJAJĄCE PROMIENIE UV
W POKOJACH ŁÓŻKOWYCH KLAMKI ZAMYKANE NA KLUCZ

A-A