

**UWAGI**

Nie demontować wykładzin z resztek. Wykładziny sprawdzić w naturze. Należy zwrócić uwagę na połączenia z innymi elementami architektonicznymi i technicznymi. Architekt nie jest odpowiedzialny za wykonanie i montaż elementów. Proszę zwrócić uwagę na szczegóły konstrukcyjne i techniczne.

- PROJEKT NALAZŁY ZREALIZOWAĆ ZGODNIE ZE SZKICEM BUDOWLANĄ, W PRZYPADKU ROZBIENIACH WYMIAROWYCH I TECHNICZNYCH MIĘDZY PROJEKTEM ARCHITEKTONICZNYM, BUDOWLANĄ I B.P.
- PROJEKT ARCHITEKTONICZNY, BUDOWLANĄ I B.P. PROJEKT ARCHITEKTONICZNY, BUDOWLANĄ I B.P. PROJEKT ARCHITEKTONICZNY, BUDOWLANĄ I B.P.
- WZGLĘDNE ZMIANY KONSULTOWAĆ Z PROJEKTANTEM.
- ZDZIAŁ: NA RYSUNKACH OKREŚLAĆ WYMIARY W BIEŻĄCEJ OŚCIEŻNIE.
- PRZED PRZYSTĄPIENIEM DO ROBÓT SPRAWDZIĆ WYMIARY W NATURZE.
- KOŃCOWE ROZWIĄZANIE SPRAWDZIĆ NA BUDOWIE.
- SZCZEGÓŁOWE ROZWIĄZANIE MATERIAŁOWE WGS PROJEKTU TECHNICZNEGO ORAZ WYKONAWCZEGO.

WZGLĘDNE ZMIANY KONSULTOWAĆ Z PROJEKTANTEM. WZGLĘDNE ZMIANY KONSULTOWAĆ Z PROJEKTANTEM. WZGLĘDNE ZMIANY KONSULTOWAĆ Z PROJEKTANTEM.

**PROJEKT PRZEBUDOWY ŚWIETLIKA NAD POMIESZCZENIEM HOLU NA OBEKCE WYDZIAŁU NAUK GEOLOGICZNYCH I GEOGRAFICZNYCH, UL. BOGUMILA KRZYWOSŁOWSKIEGO 10 W POZNANIU, Z UŻYTKOWANIEM NIEZBĘDNYCH UZGODNIEŃ I POZWOLEŃ WRAZ Z KOSZTORYSAMI INWESTYCYJNYMI, PRZEDMIARAMI I STWOR.**

Arkusz nr: 308401\_1.0059.AR\_21, działki nr: 228/45, 10/57, 10/59  
308401\_1.0059.AR\_22, działki nr: 15  
308401\_1.0059.AR\_23, działki nr: 228/14, 8/1, 8/3

Jednostka projektowa:  
ARPA Jerzy i Bartosz Gurski Sp. z o.o.  
ul. Mickiewicza 7, 61-600 Poznań  
NIP: 772-132-10-70

Inwestor: Uniwersytet im. Adama Mickiewicza w Poznaniu, data 05.11.2022  
ul. Wileńskiego 1, 61-712 Poznań,  
NIP: 772-132-10-70


Brand: ARCHITEKTURA  
Stadium: PROJEKT ARCHITEKTONICZNO-BUDOWLANY  
Treść rys.: RZUT ISTNIEJĄCY - KONDYGNACJA 0  
Projektant: mgr inż. arch. Marek Szapka  
mgr inż. arch. Blazja Szurkowska - upr. bud. 19/MP/OKK/2016  
mgr inż. Jan Drzewiecki - upr. bud. 83/PW/04

Nr rysunku: A\_01  
Skala: 1:50







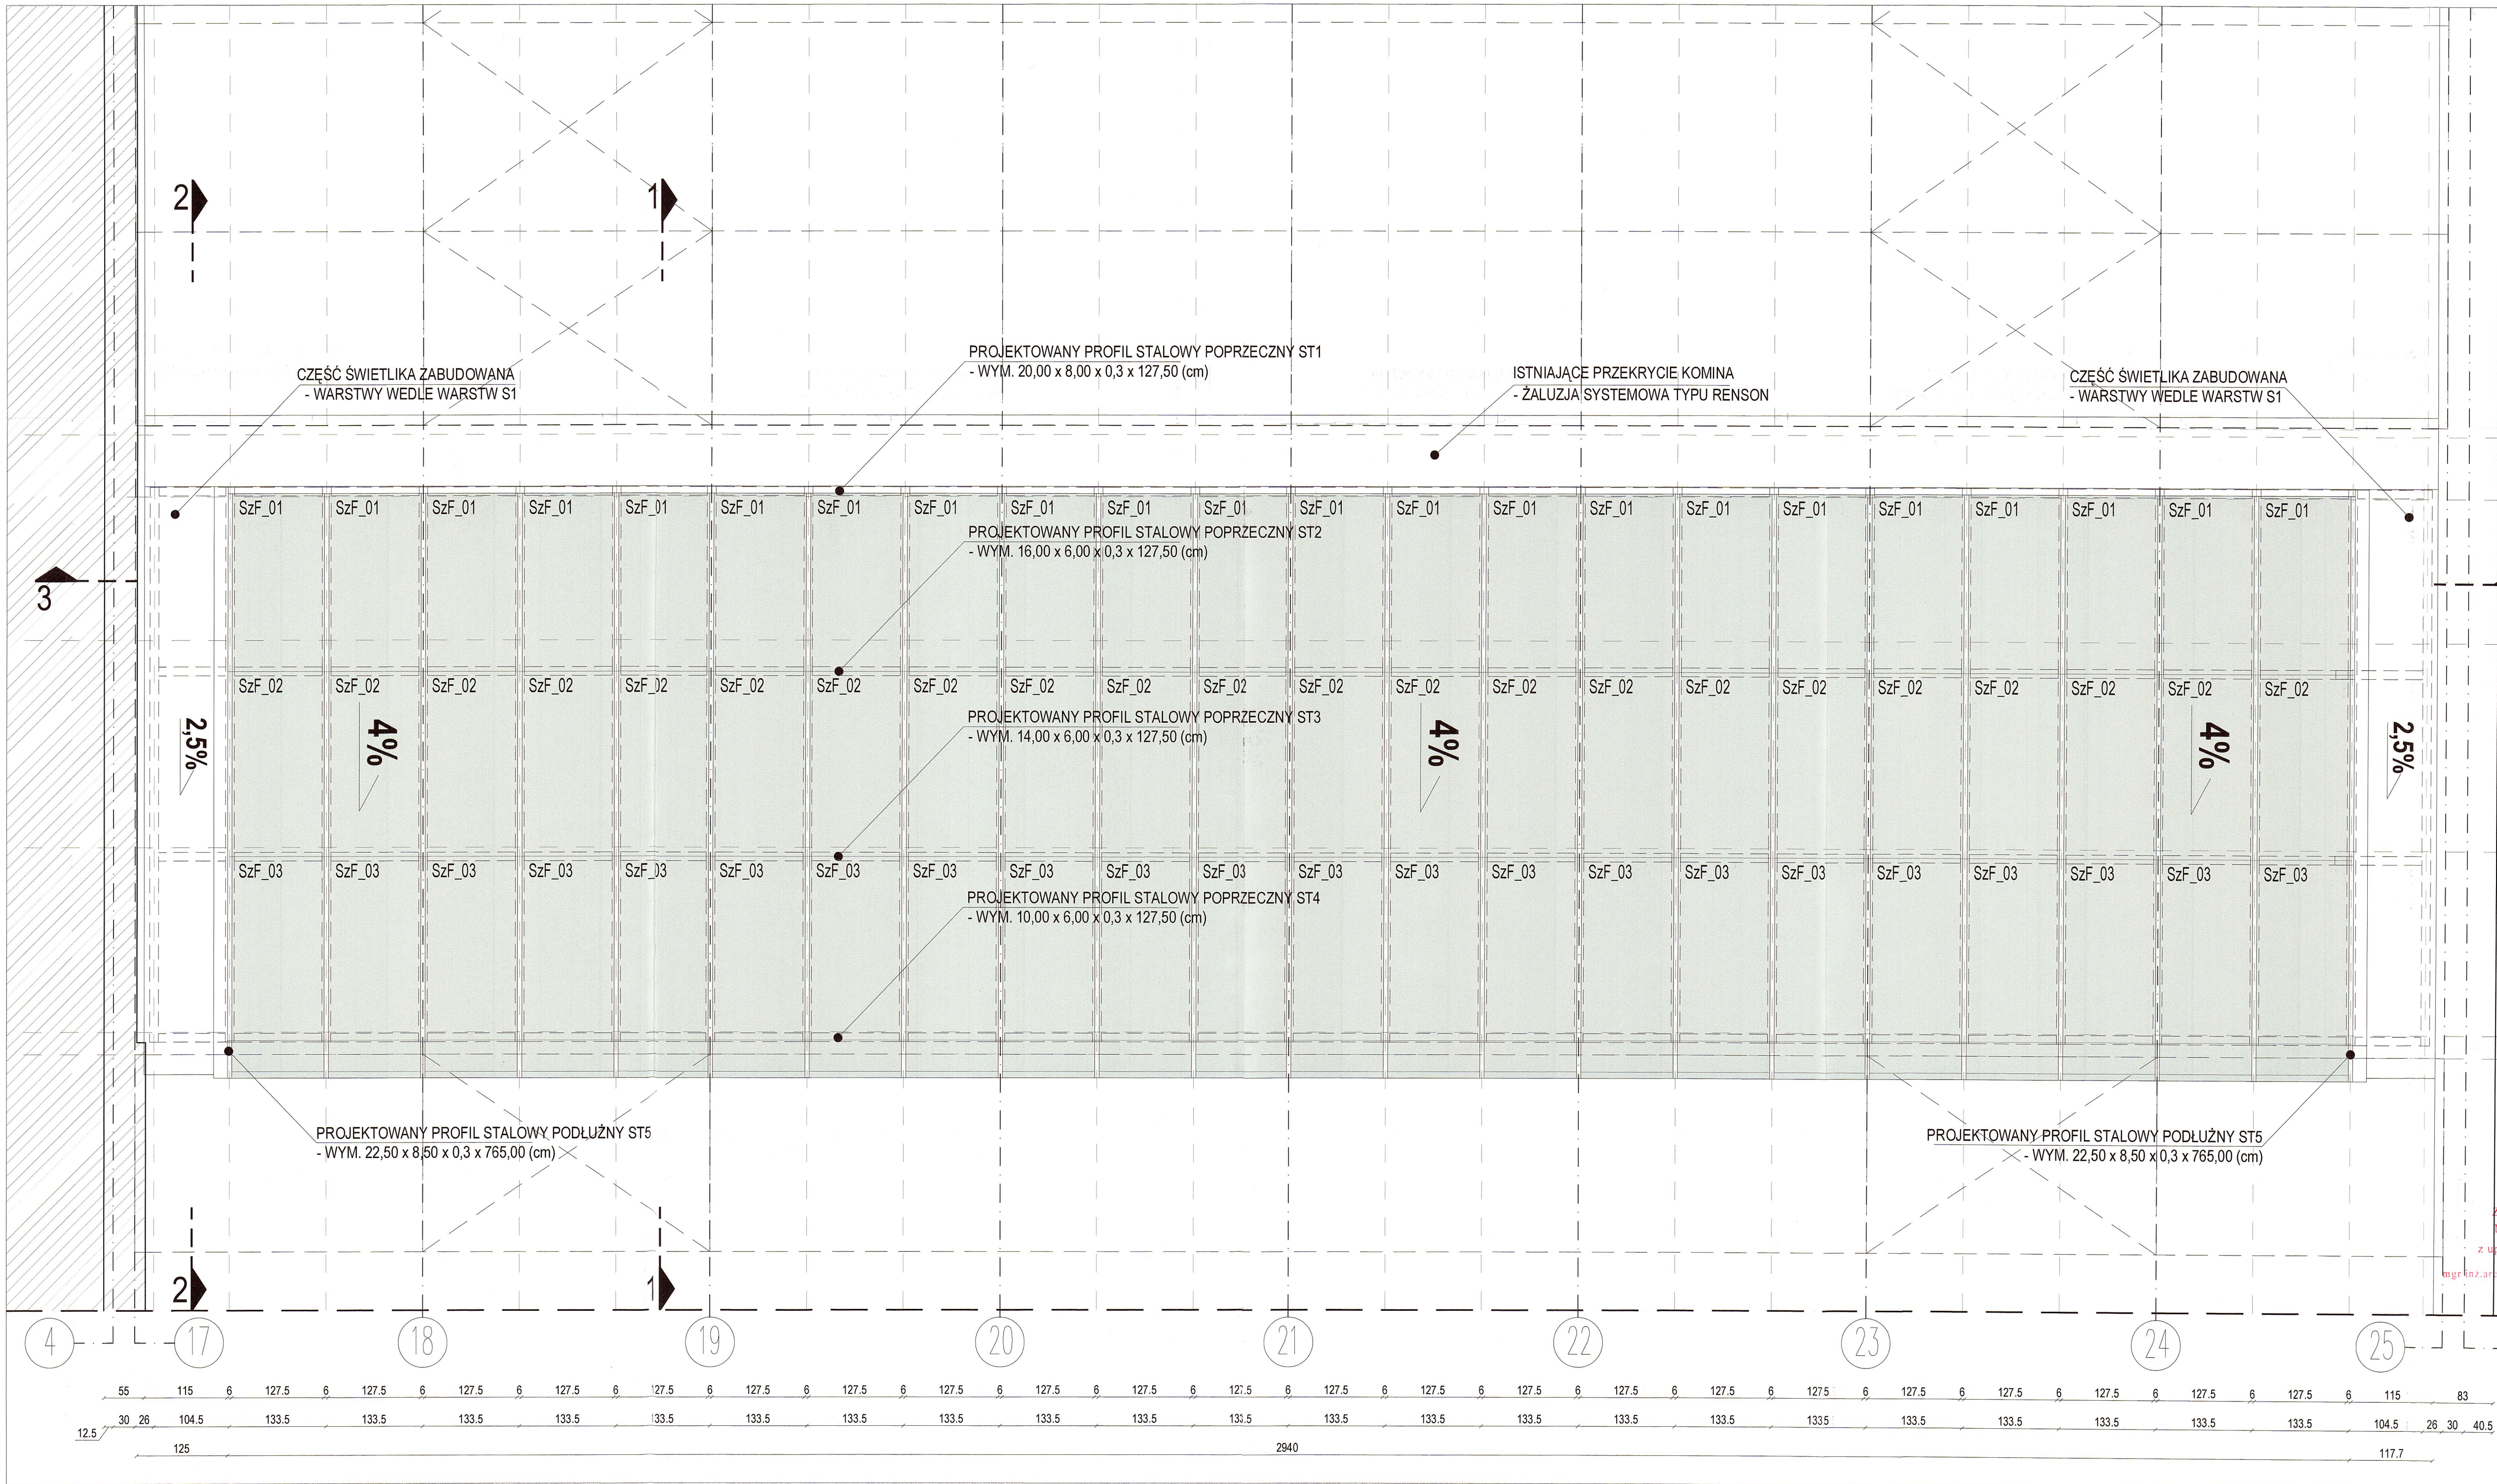

**UWAGI**

Na domiarke wymiarów z rysunku. Wymiary sprzedawane w mierzach. Należy czytać w projekcie z innymi rysunkami architektonicznymi i technicznymi. Architekt nie jest odpowiedzialny za ewentualne niezgodności. Prawa autorskie do powyższego rysunku zastrzeżone są przez Projektanta.

- PROJEKT Należy zrealizować zgodnie z projektem budowlanym, w przypadku niezgodności z wymaganiami technicznymi i technicznymi projektantów branżowymi, skonsultować z P.O.P.
- PROJEKTANT nie odpowiada za projektowanie i wykonanie robót budowlanych, w szczególności z projektem branżowym, skonsultować z projektantem branżowym.
- Wszelkie zmiany konsultować z projektantem.
- Przed rozpoczęciem robót budowlanych należy wykonać pomiary w terenie i na rysunkach przedstawić wymiary w świetle oszacowania.
Wszelkie zmiany kolorystyczne i materiałowe oraz wprowadzenia i zmiany w projekcie technicznym oraz wykonawczym.

**RZECZOZNAWCA DO SPRAW ZABEZPIECZEN PRZECIWPÓŻAROWYCH**  
mgr inż. Jacek Praczyk  
nr upraw. 536/2011  
Poznań, 9.11.2022  
Zgodność projektu z wymaganiami ochrony przeciwpożarowej stwierdzam  
dot. uzgodnienia instalacji PV

Zatwierdzam Projekt  
Architektoniczno - Budowlany  
Urząd Miasta Poznania  
Wydział Urbanistyki i Architektury  
Załącznik do decyzji z dnia 16.02.2023  
Nr 148/2023  
z up. PREZYDENTA MIASTA  
mgr inż. arch. Magdalena Szarkowska-Sobczyk  
KIEROWNIK ODDZIAŁU ARCHITEKTURY II

Projekt przebudowy świetlika nad pomieszczeniem holu na obiekcie Wydziału Nauk Geologicznych i Geograficznych, ul. Bogumiła Krygowskiego 16 w Poznaniu, z użyciem materiałów niebezpiecznych i pozwoleniem wraz z kosztorysami inwestorskimi, przedmiotami i stwor.

Aktualizacja nr: 306401\_1\_0056.AR\_21, działki nr: 22845, 1057, 1059  
306401\_1\_0056.AR\_22, działki nr: 15  
306401\_1\_0056.AR\_23, działki nr: 22814, 91, 93

Jednostka projektowa:  
ARPA Jerzy i Bartosz Gurawski Sp. z o.o.  
ul. Maciejowskiego 7, 61-608 Poznań  
NIP: 777-06-08-890

Investor: Uniwersytet im. Adama Mickiewicza w Poznaniu, data 05.11.2022  
ul. Wieniawskiego 1, 61-712 Poznań,  
NIP: 777-06-08-890

Bransz: ARCHITEKTURA  
Stadium: PROJEKT ARCHITEKTONICZNO-BUDOWLANY  
Treść rys.: RZUT DACHU - Świetlik projektowany  
Projektant:  
a. mgr inż. arch. Marek Szapiej  
upr. bud. WIP-02A/OKK/pb/65/2009  
spec. architektoniczna  
Sprawdzający:  
mgr inż. arch. Błażej Szarkowski - upr. bud. 19WFOK/2016  
Projektant konstrukcji:  
mgr inż. Jan Drzewicki - upr. bud. 63P/W/64



