


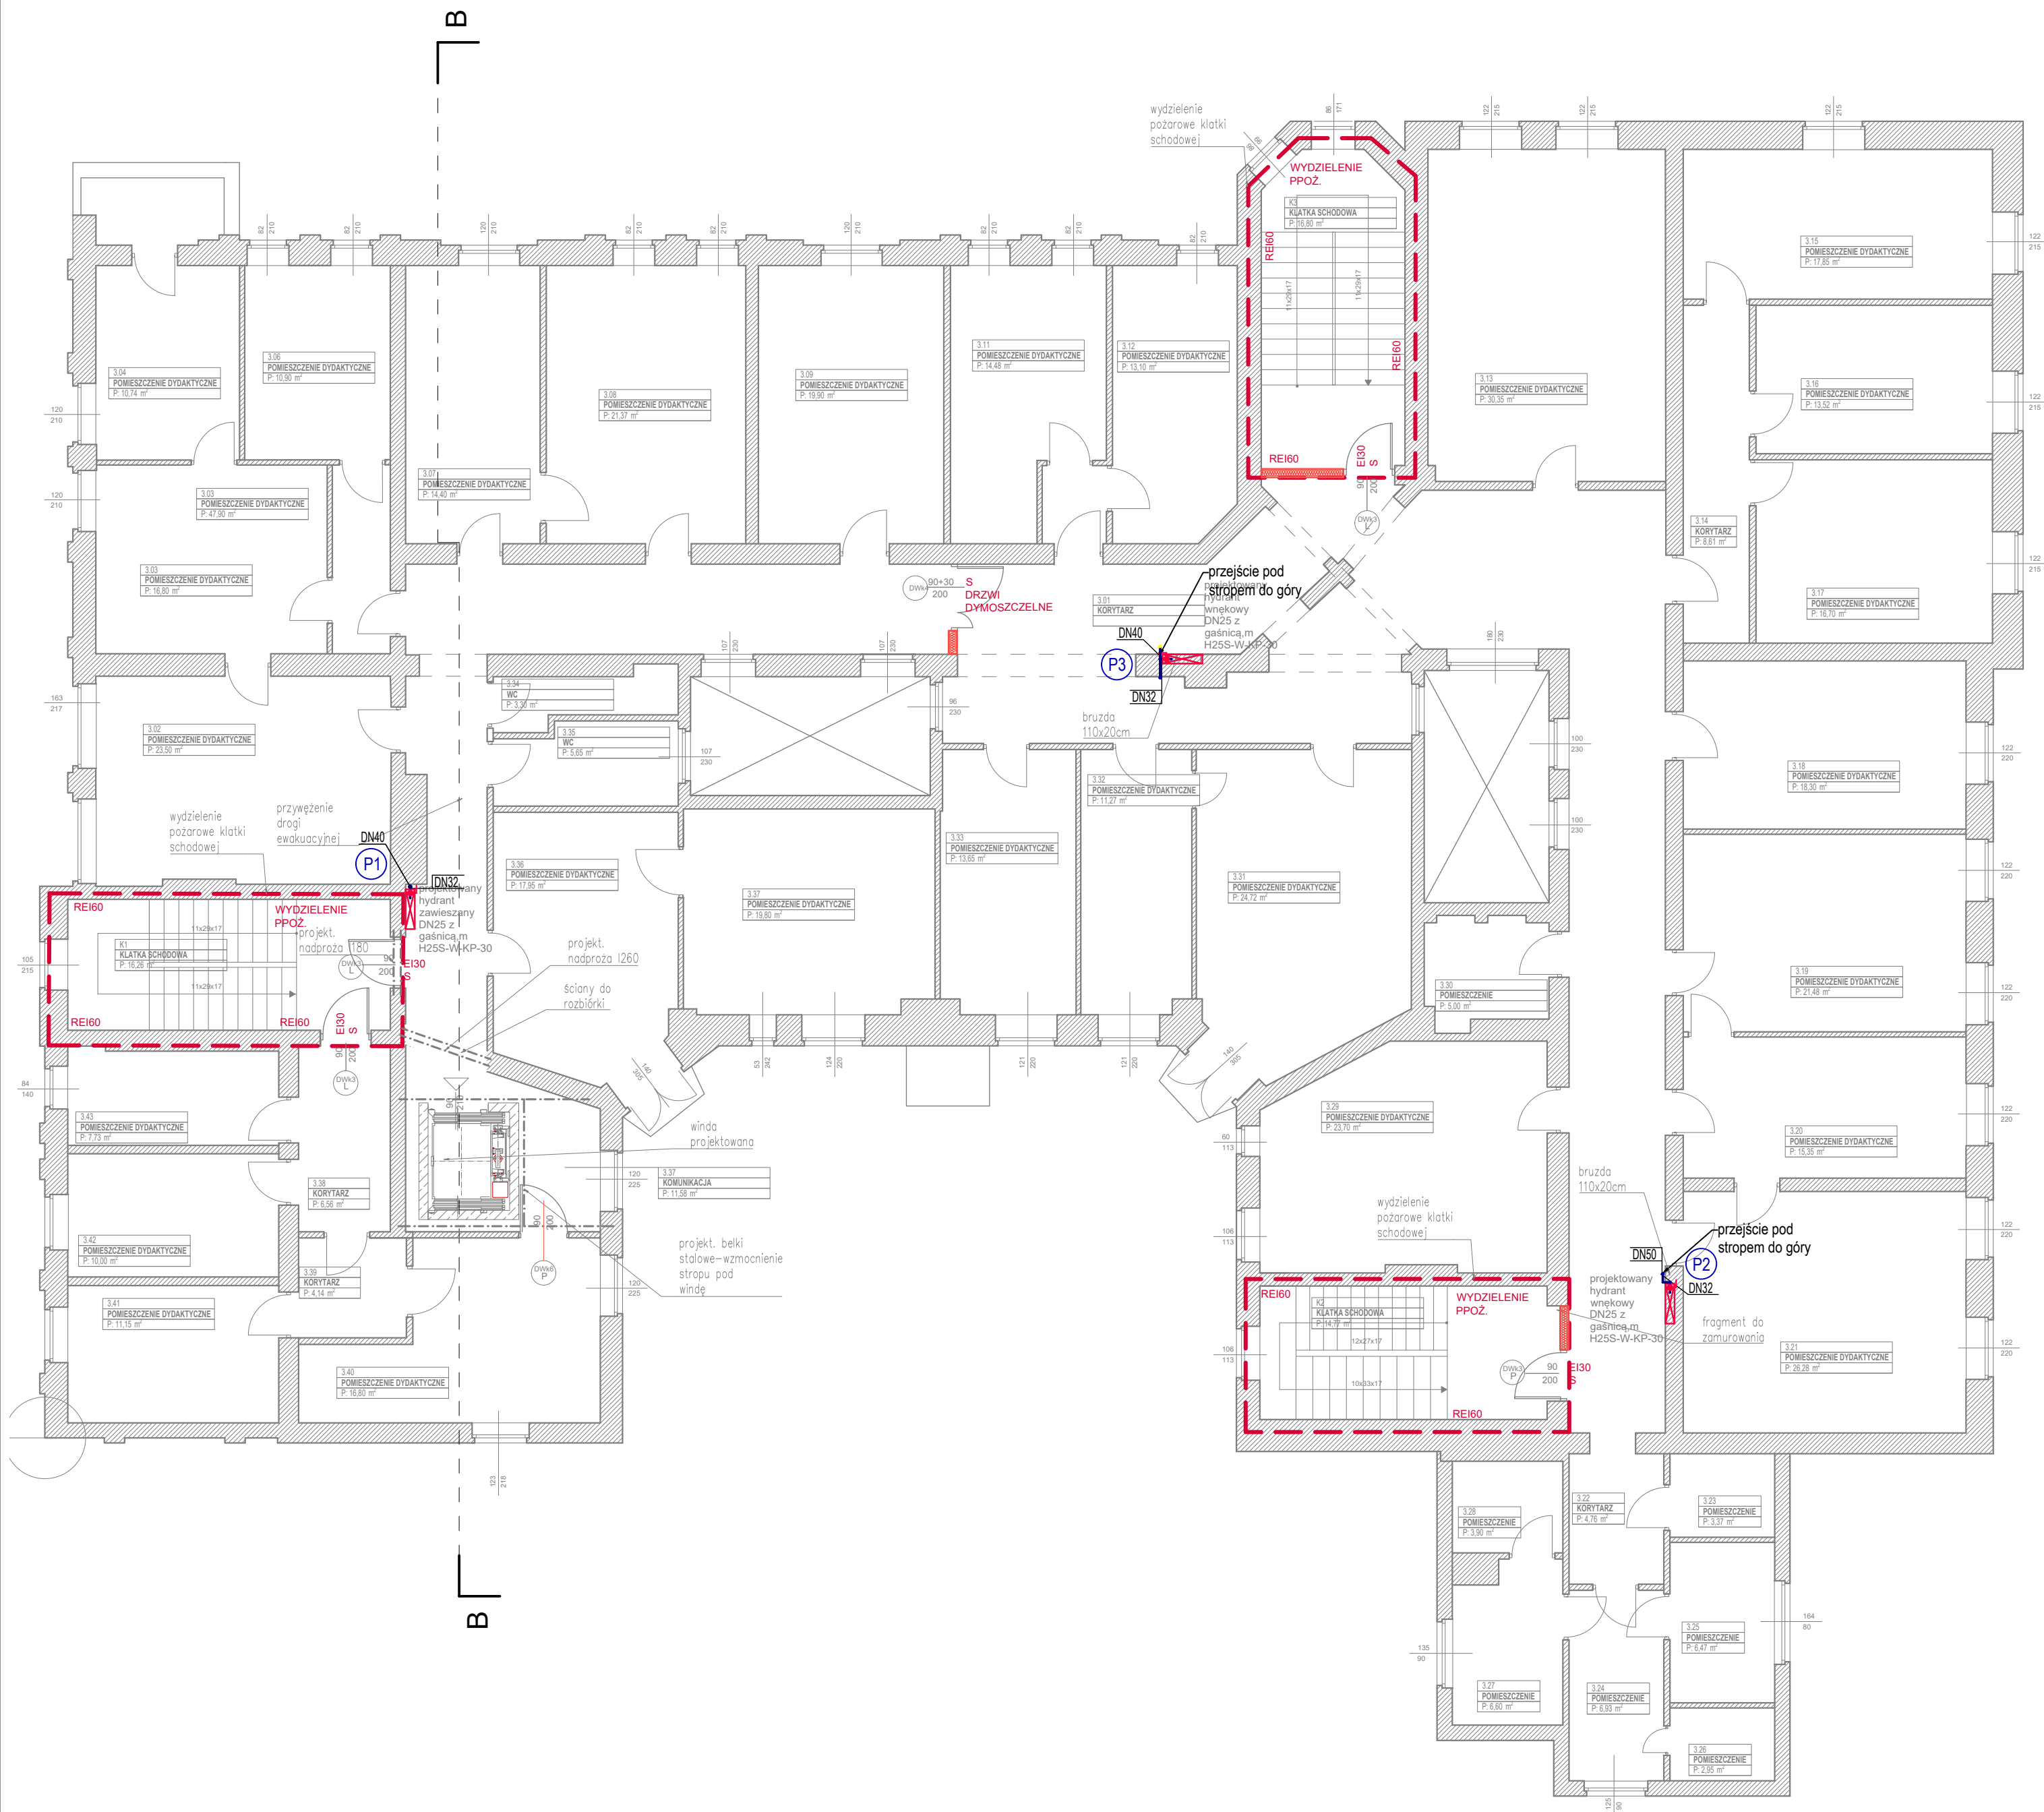
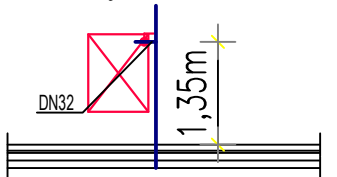
— INSTALACJA HYDRANTOWA PPOŻ.

- 
- HYDRANT PRZECIWPOŻAROWY DN25
-
- Z WĘŻEM DŁUGOŚCI 30m I GAŚNICĄ

DN 25 - DN 80 - (rury stalowe ocynkowane,
łączone za pomocą gwintowania)

- WSZYSTKIE WYMIARY ORAZ RZĘDNE WYSOKOŚCIOWE NALEŻY ZWERYFIKOWAĆ NA BUDOWIE
- PRZEJŚCIA PRZESZTYRETY POŻAROWE - OTWORY WYPEŁNIĆ MASĄ USZCZELNIAJĄCĄ
- ZAWÓR HYDRANTOWY MONTOWAĆ NA WYSOKOŚCI 1,35m OD GOTOWEJ PODŁOGI

SCHEMAT PODŁĄCZENIA HYDRANU



	LS PROJEKT PRACOWNIA ARCHYTEKTONICZNA SP. Z O.O. SP.K. tel: kom. 660 950 959; tel biuro 607 725 026 NIP: 8943140693, REGON: 383080143 address ul. Władysława 19, 54-079 Wrocław e-mail: biuro@lsprojekt.pl www.lsprojekt.pl	
temat:	PRZEbudowa i REMONT BUDYNKU DLA INWESTYCJI POD NAZWĄ "PRZEBUDOWA PRZYZIEMIA BUDYNKU COLLEGIUM IURIDICUM I ZAGOSPODAROWANIE PRZESTRZENI WRAZ Z ARANŻACJĄ EKSPOZYCJI MUZEUM UNIWERSYTETU IM. ADAMA MICKIEWICZA W POZNANIU."	
inwestor:	Uniwersytet im. Adama Mickiewicza w Poznaniu ul. Wieniawskiego 1 61-712 Poznań	
lokalizacja:	Obręb: 51 Działki nr. 34/2; 33/2 ul. Święty Marcin 90, 61-809 Poznań	
tytuł rys.	PROJEKT WYKONAWCZY - RZUT KONDYGNACJI 3 - INSTALACJE WOD.-KAN., PPOŻ	
branża	PROJEKTANT: mgr inż. Marcin Wesółowski nr upr. 341/DOS/11 SPRAWDZAJĄCY: mgr inż. Marcin Rekut nr upr. DOŚ/0201/PWBS/19 OPRAWIANIE: mgr inż. Paweł Zapala	podpis: podpis: podpis:
INSTALACJE SANITARNE		
skala rys.	data	nr rys.
1:100	09.2022r.	S-05