
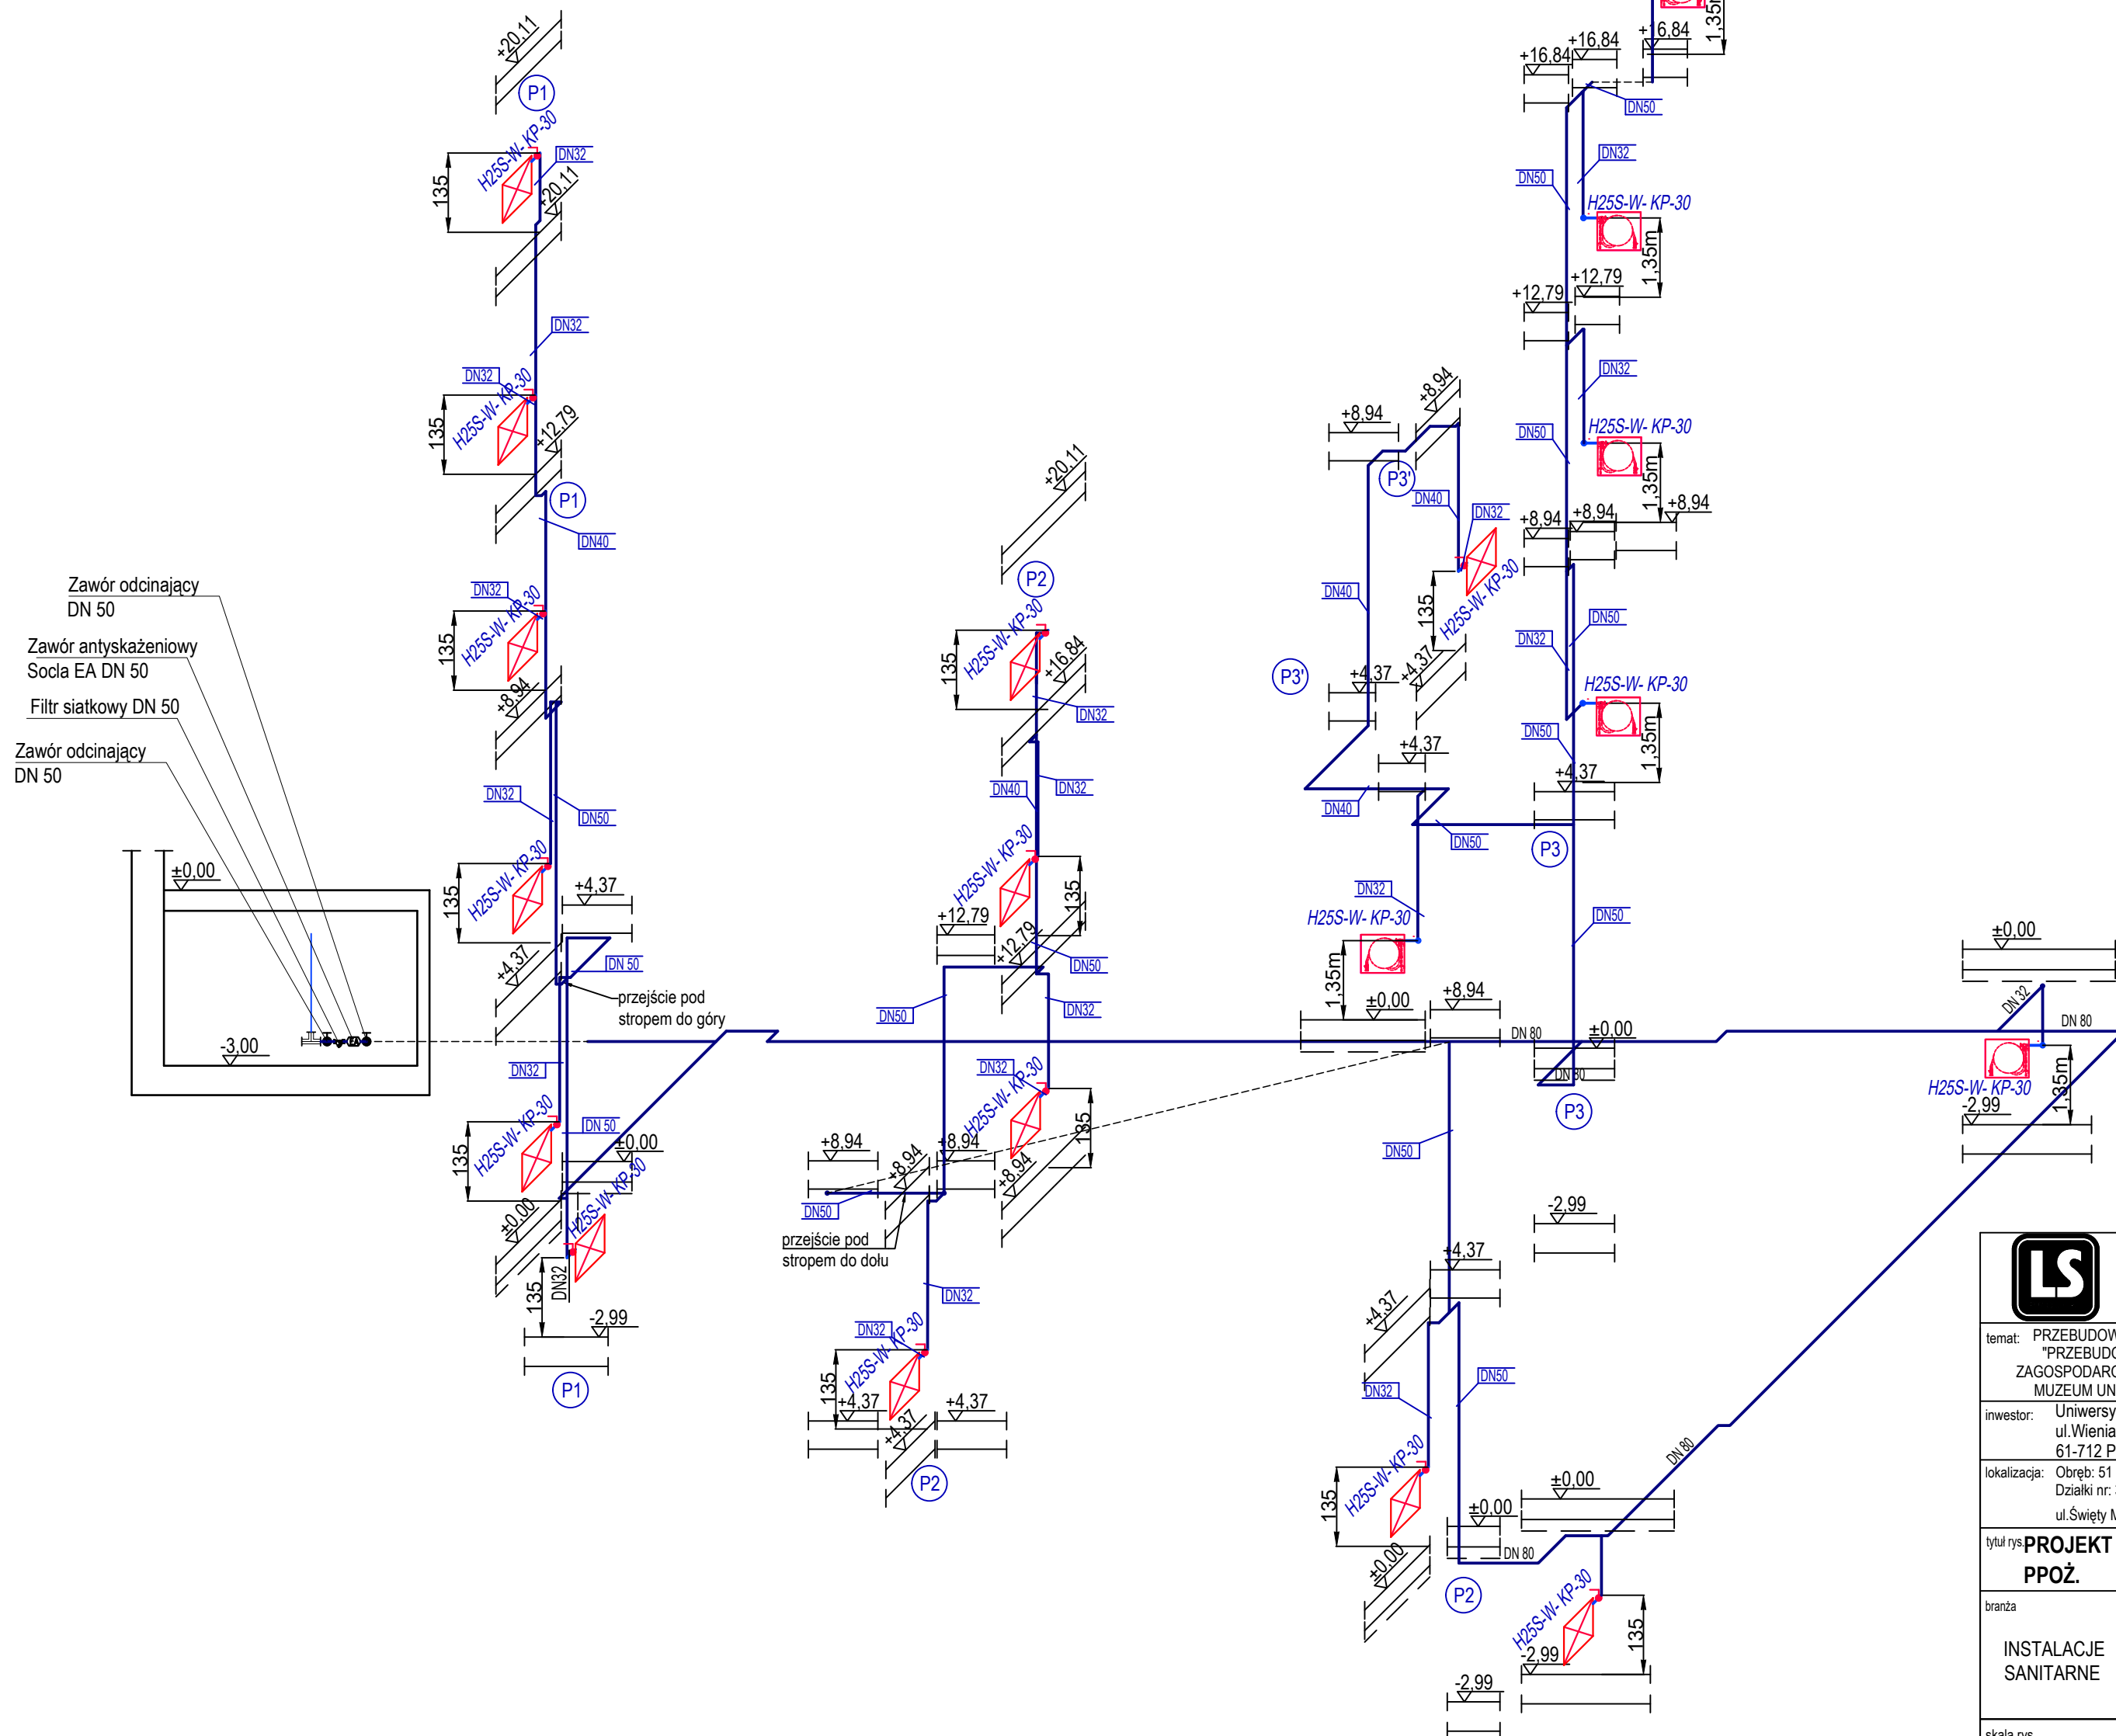


+26,07

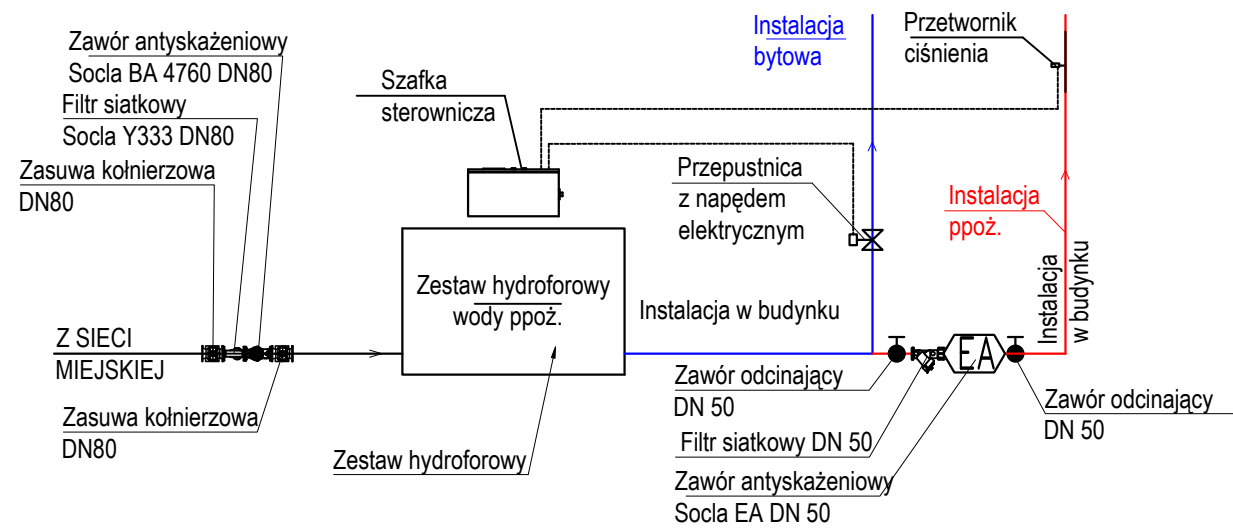

		LS PROJEKT PRACOWNIA ARCHITEKTONICZNA SP. Z O.O. SP.K. tel: kom. 603 950 959, tel. biuro 607 725 026 NIP: 8943140693, REGON: 38300143 adres: ul. Myśliwieckiego 15, 54-079 Wrocław e-mail: biuro@lsprojekt.pl www.lsprojekt.pl			
temat: PRZEBUDOWA I REMONT BUDYNKU DLA INWESTYCJI POD NAZWĄ "PRZEBUDOWA PRZYJĘCIA BUDYNKU COLLEGIUM IURIDICUM I ZAGOSPODAROWANIE PRZESTRZENI WRAZ Z ARANŻACJĄ EKSPOZYCJI MUZEUM UNIWERSYTETU IM. ADAMA MICKIEWICZA W POZNANIU."					
inwestor: Uniwersytet im. Adama Mickiewicza w Poznaniu ul. Wnieńskiego 1 61-712 Poznań					
lokalizacja: Obręb: 51 Działki nr. 34/2; 33/2 ul.Święty Marcin 90, 61-809 Poznań					
tytuł rys PROJEKT WYKONAWCZY - IZOMETRIA WODY PPOŻ.					
INSTALACJE SANITARNE		PROJEKTANT: mgr inż. Marcin Wesolowski nr upr. 341/DOŚ/11		podpis:	
		SPRAWDZAJĄCY: mgr inż. Marcin Rekut nr upr. DOŚ/0201/PWBS/19		podpis:	
		OPRACOWANIE: mgr inż. Paweł Zapala		podpis:	
skala rys.		data		nr rys.	
1:100		09.2022r.		S-09	