

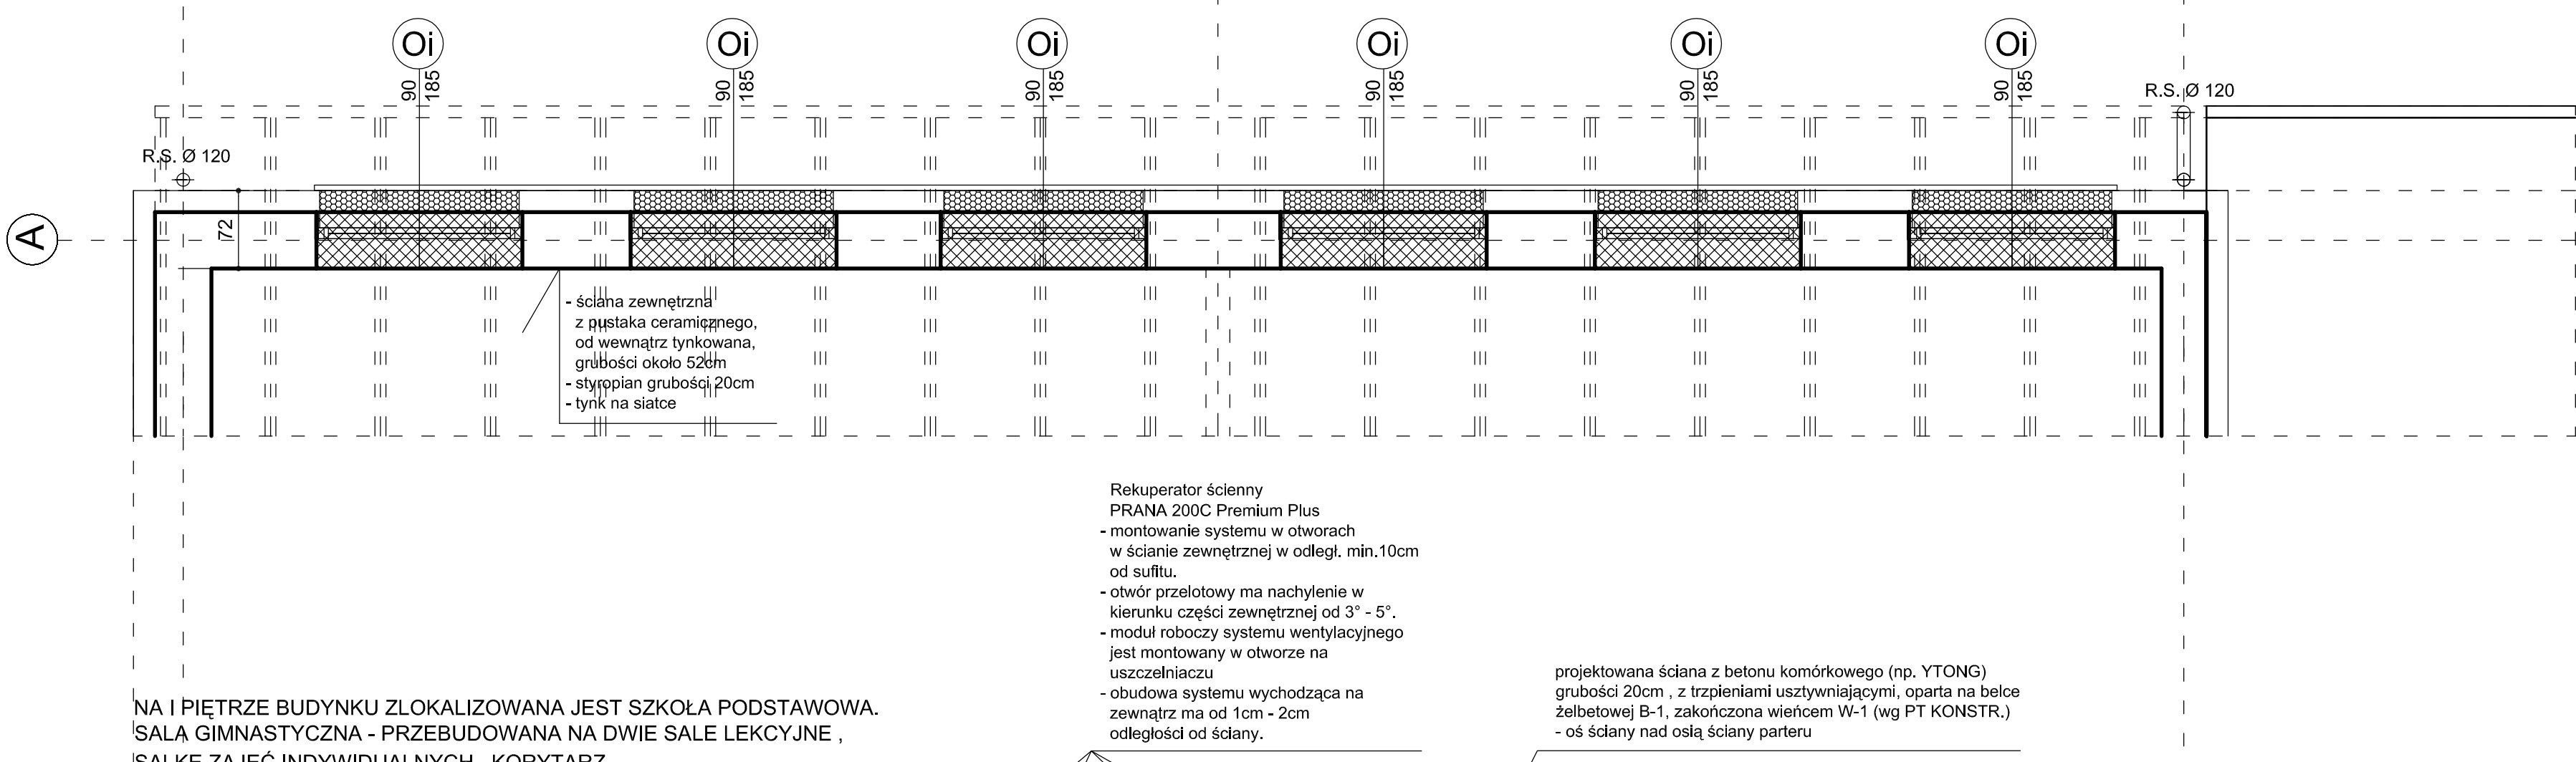


PRZKROJ POZIOMY PRZEZ GÓRNY PAS OKIENNY SALI GIMNASTYCZNEJ (na wys. ≈4,00 m nad podłogą)
SZEŚC SZTUK OTWORÓW OKIENNYCH, PO DEMONTAŻU STOLARKI OKIENNEJ, ZAMUROWANE
I DOCIEPLONE STYROPIANEM GRUBOŚCI 20cm
WYKONCZENIE OKŁADZINĄ ELEWACYJNĄ, DREWNOPODOBNA NRO (jak w istniejącej rozbudowie)

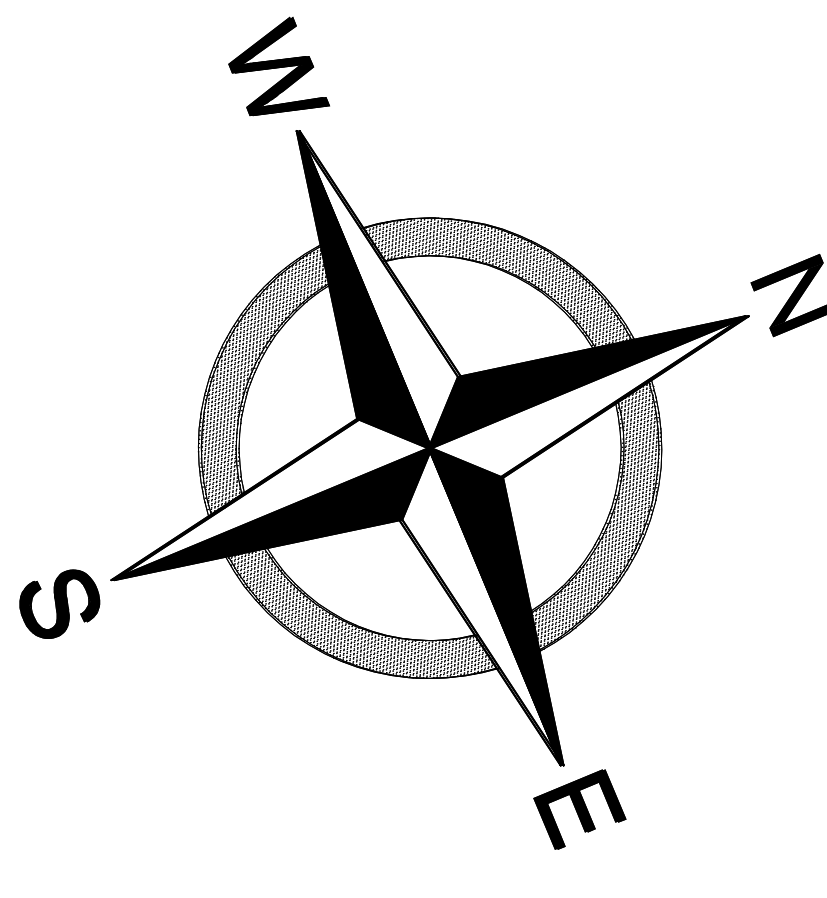

NA I PIETRZE BUDYNKU ZLOKALIZOWANA JEST SZKOŁA PODSTAWOWA.
SALA GIMNASTYCZNA - PRZEBUDOWANA NA DWIE SALE LEKCYJNE,
SALKĘ ZAJĘĆ INDYWIDUALNYCH, KORYTARZ.

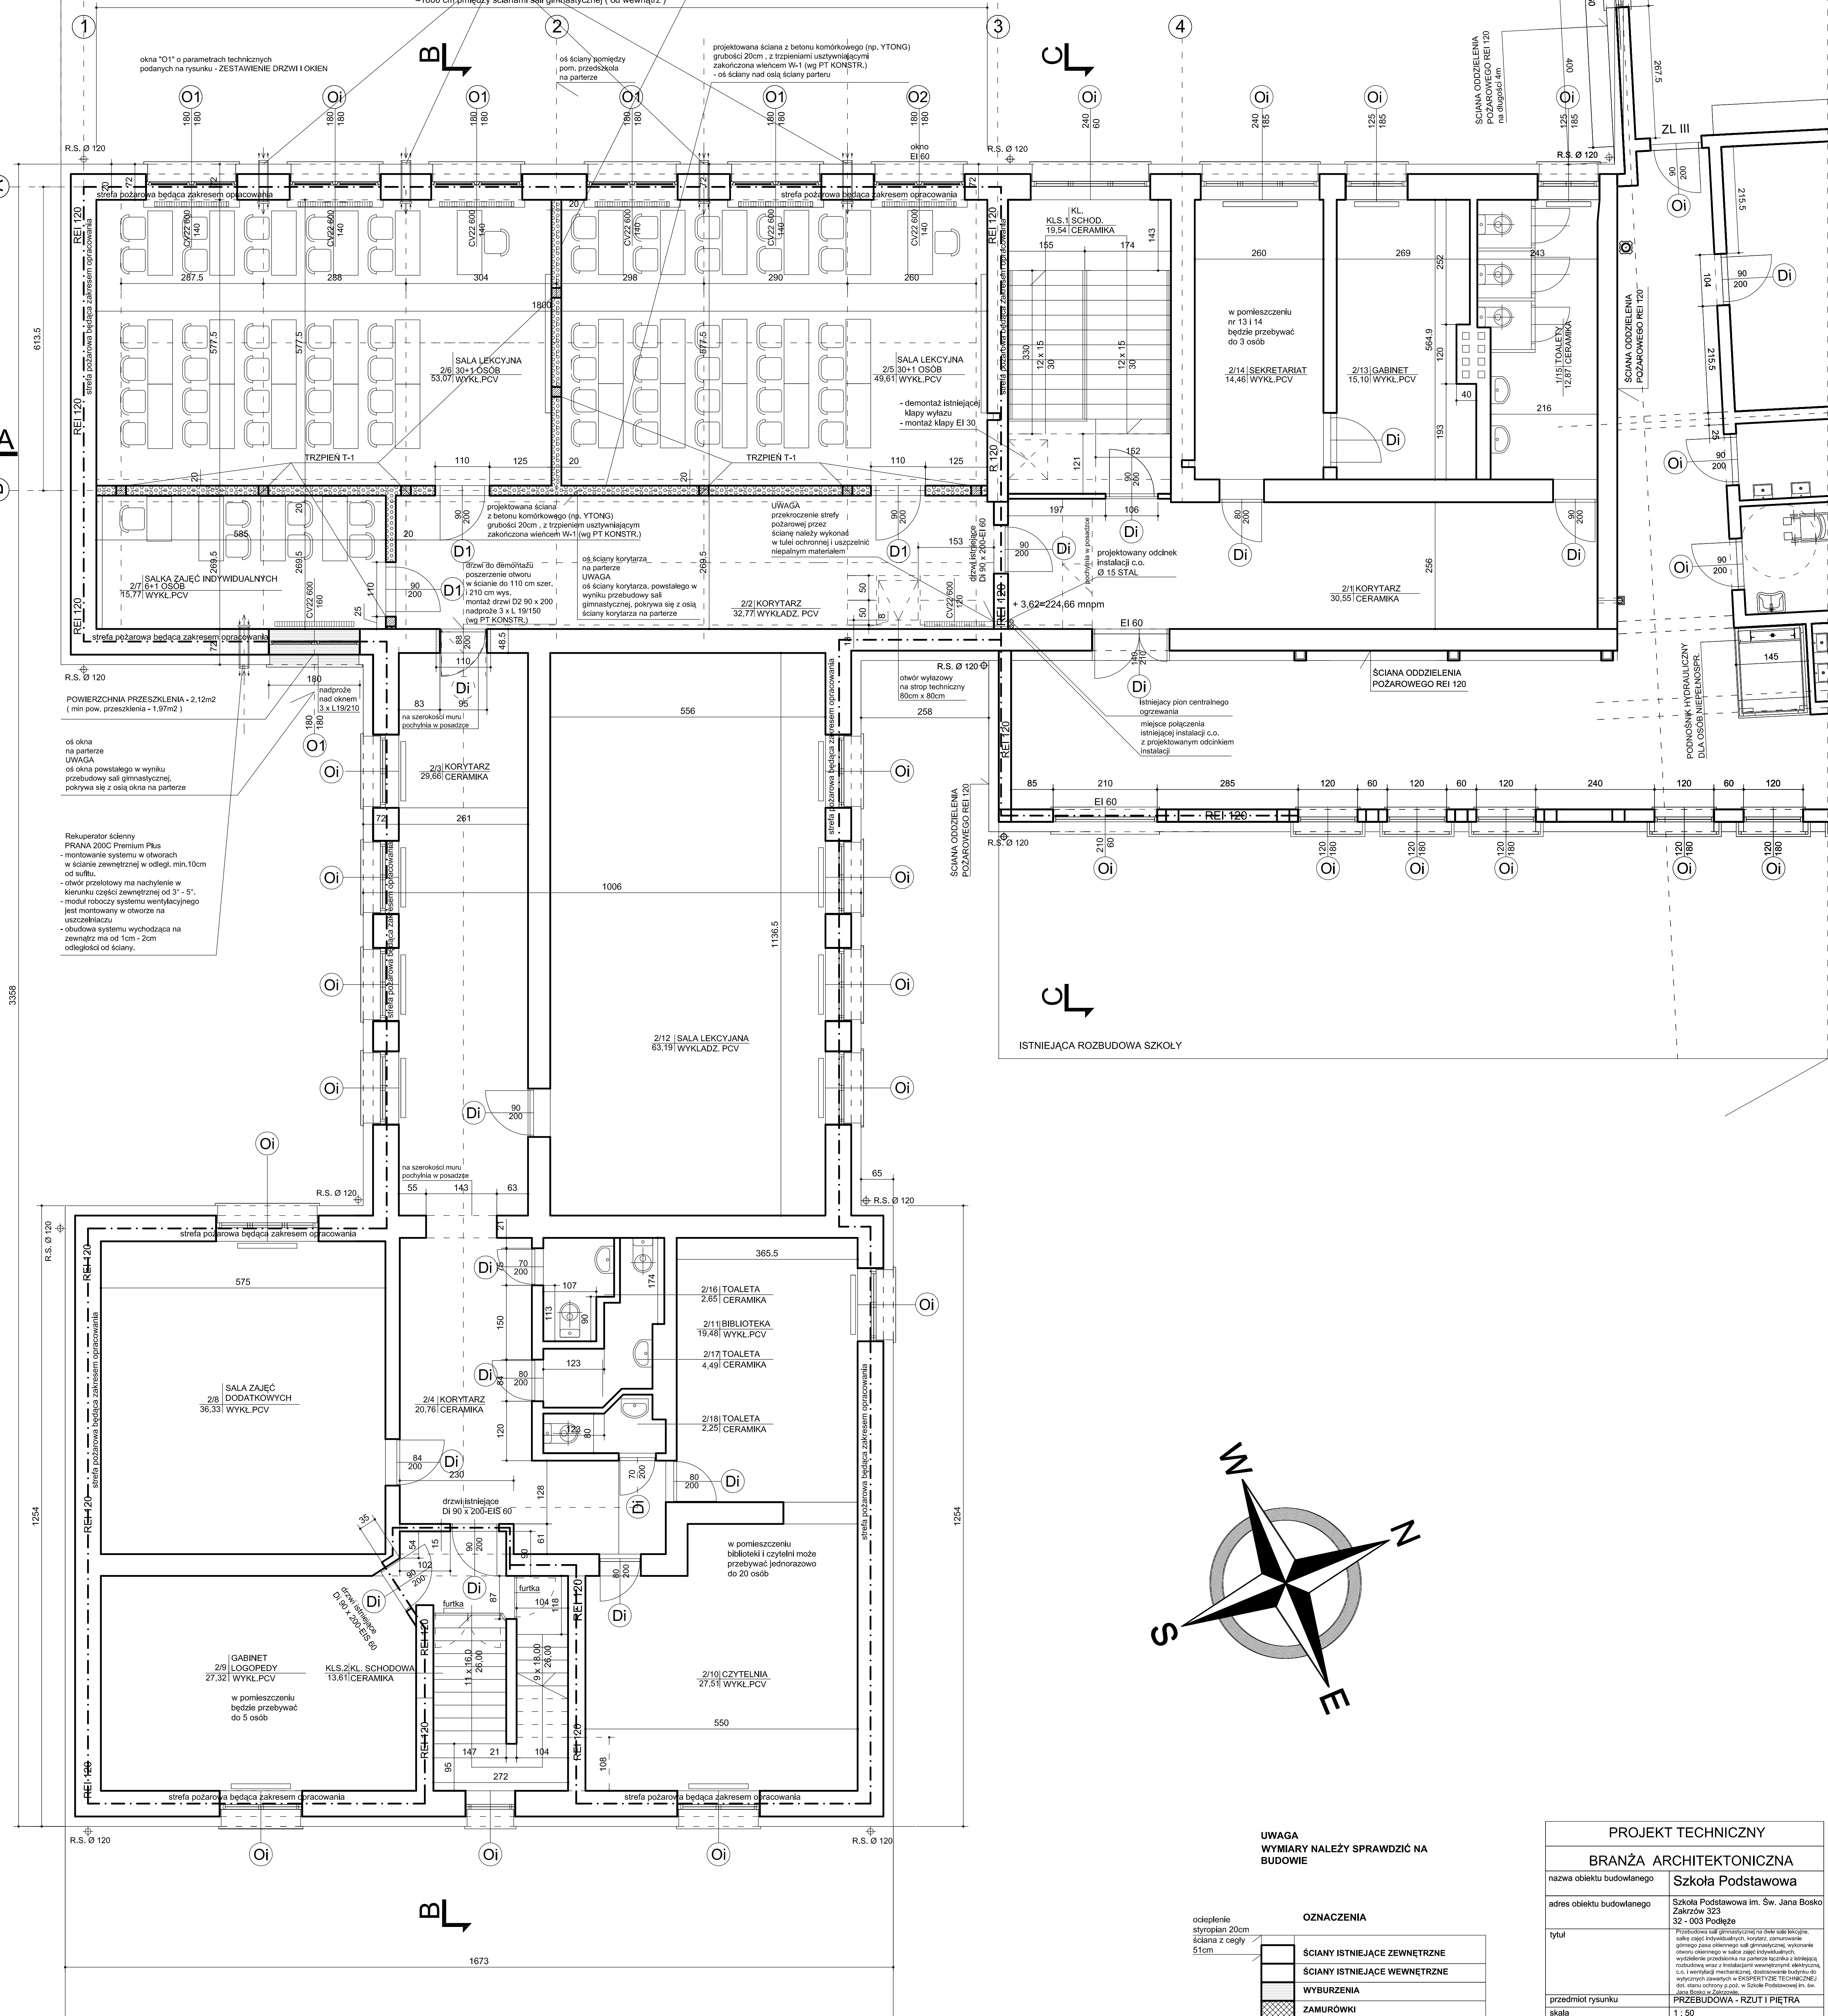

UWAGA
WYMIARY NALEŻY SPRAWDZIĆ NA
BUDOWIE

OZNACZENIA	
	ŚCIANY ISTNIEJĄCE ZEWNĘTRZNE
	ŚCIANY ISTNIEJĄCE WEWNĘTRZNE
	WYBURZENIA
	ZAMUROWKI
	ŚCIANY PROJEKTOWANE
	WIENIE ŻELBETOWE PROJEKTOWANE
	DOCIEPLENIA
	OKNA ISTNIEJĄCE
	DRZWI ISTNIEJĄCE
	strefa pożarowa będąca zakresem opracowania

PROJEKT TECHNICZNY	
BRANŻA ARCHITEKTONICZNA	
nazwa obiektu budowlanego	Szkoła Podstawowa
adres obiektu budowlanego	Szkoła Podstawowa im. Św. Jana Bosko Zakrzów 323
tytuł	32 - 003 Podłoga
przedmiot rysunku	PRZEBUDOWA - RZUT I PIĘTRA
autor	1: 50
numer rysunku	3
inżynier i nazwisko projekt. przebud.	Joanna Matulek
specjalność	mgr inż. arch.
numer uprawnień	BPM Up. 32182
data i podpis	maj 2023r.
inżynier i nazwisko sprawdzającego	Lidia Gorgon
specjalność	mgr inż. arch.
numer uprawnień	LAN Up. 29584
data i podpis	maj 2023r.