LEGENDA

	GRZEJNIK PLYTOWY Z PODŁĄCZENIEM BOCZNYM
••	PROJEKTOWANE PIONY INSTALACJI C.O. PROJEKTOWANE PIONY INSTALACJI CIEPŁA TECHNOLOGICZNEGO
	WYBURZENIA
	ZAMUROWANIA

ZAKRES PRAC KONDYGNACJI PRZYZIEMIA

1. Wymiana instalacji centralnego pogrzewania (przewody, grzejniki, węzeł cieplny) w tym wykucie i szpachlowanie bruzd w ścianach.
2. Adaptacja pomieszczenia nr 174 na węzeł centralnego ogrzewania.
3. Usunięcie starej i montaż nowej instalacji oświetleniowej w korytarzach (przewody, oprawy) w tym wykucie i szpachlowanie nowych bruzd.
4. Instalacja nowych rozdzielnic elektrycznych w korytarzach oraz wskazanych na rzucie pomieszczeniach (symbol RE, R1...).
5. Wyburzenia wtórnych rozbudów przylegających lub w bezpośredniej bliskości budynku zabytkowego (wskazano na rysunku).
6. Wymiana stolarki okiennej.
7. Renowacja istniejących drzwi zewnętrznych.
8. Instalacja izolacji termicznej ścian elewacyjnych po stronie wewnętrznej (rozwiązanie systemowe, atestowane o sprawdzonej w obiektach referencyjnych skuteczności).
9. Wskazanie miejsca montażu wymaganego dźwigu osobowego Pom. Przedsionek nr 72 - poza zakresem opracowania - wymaga odrębnej dokumentacji.
10. Montaż nowych drzwi w klasie odporności pożarowej : Klatka schodowa nr 44, Korytarz nr 69.

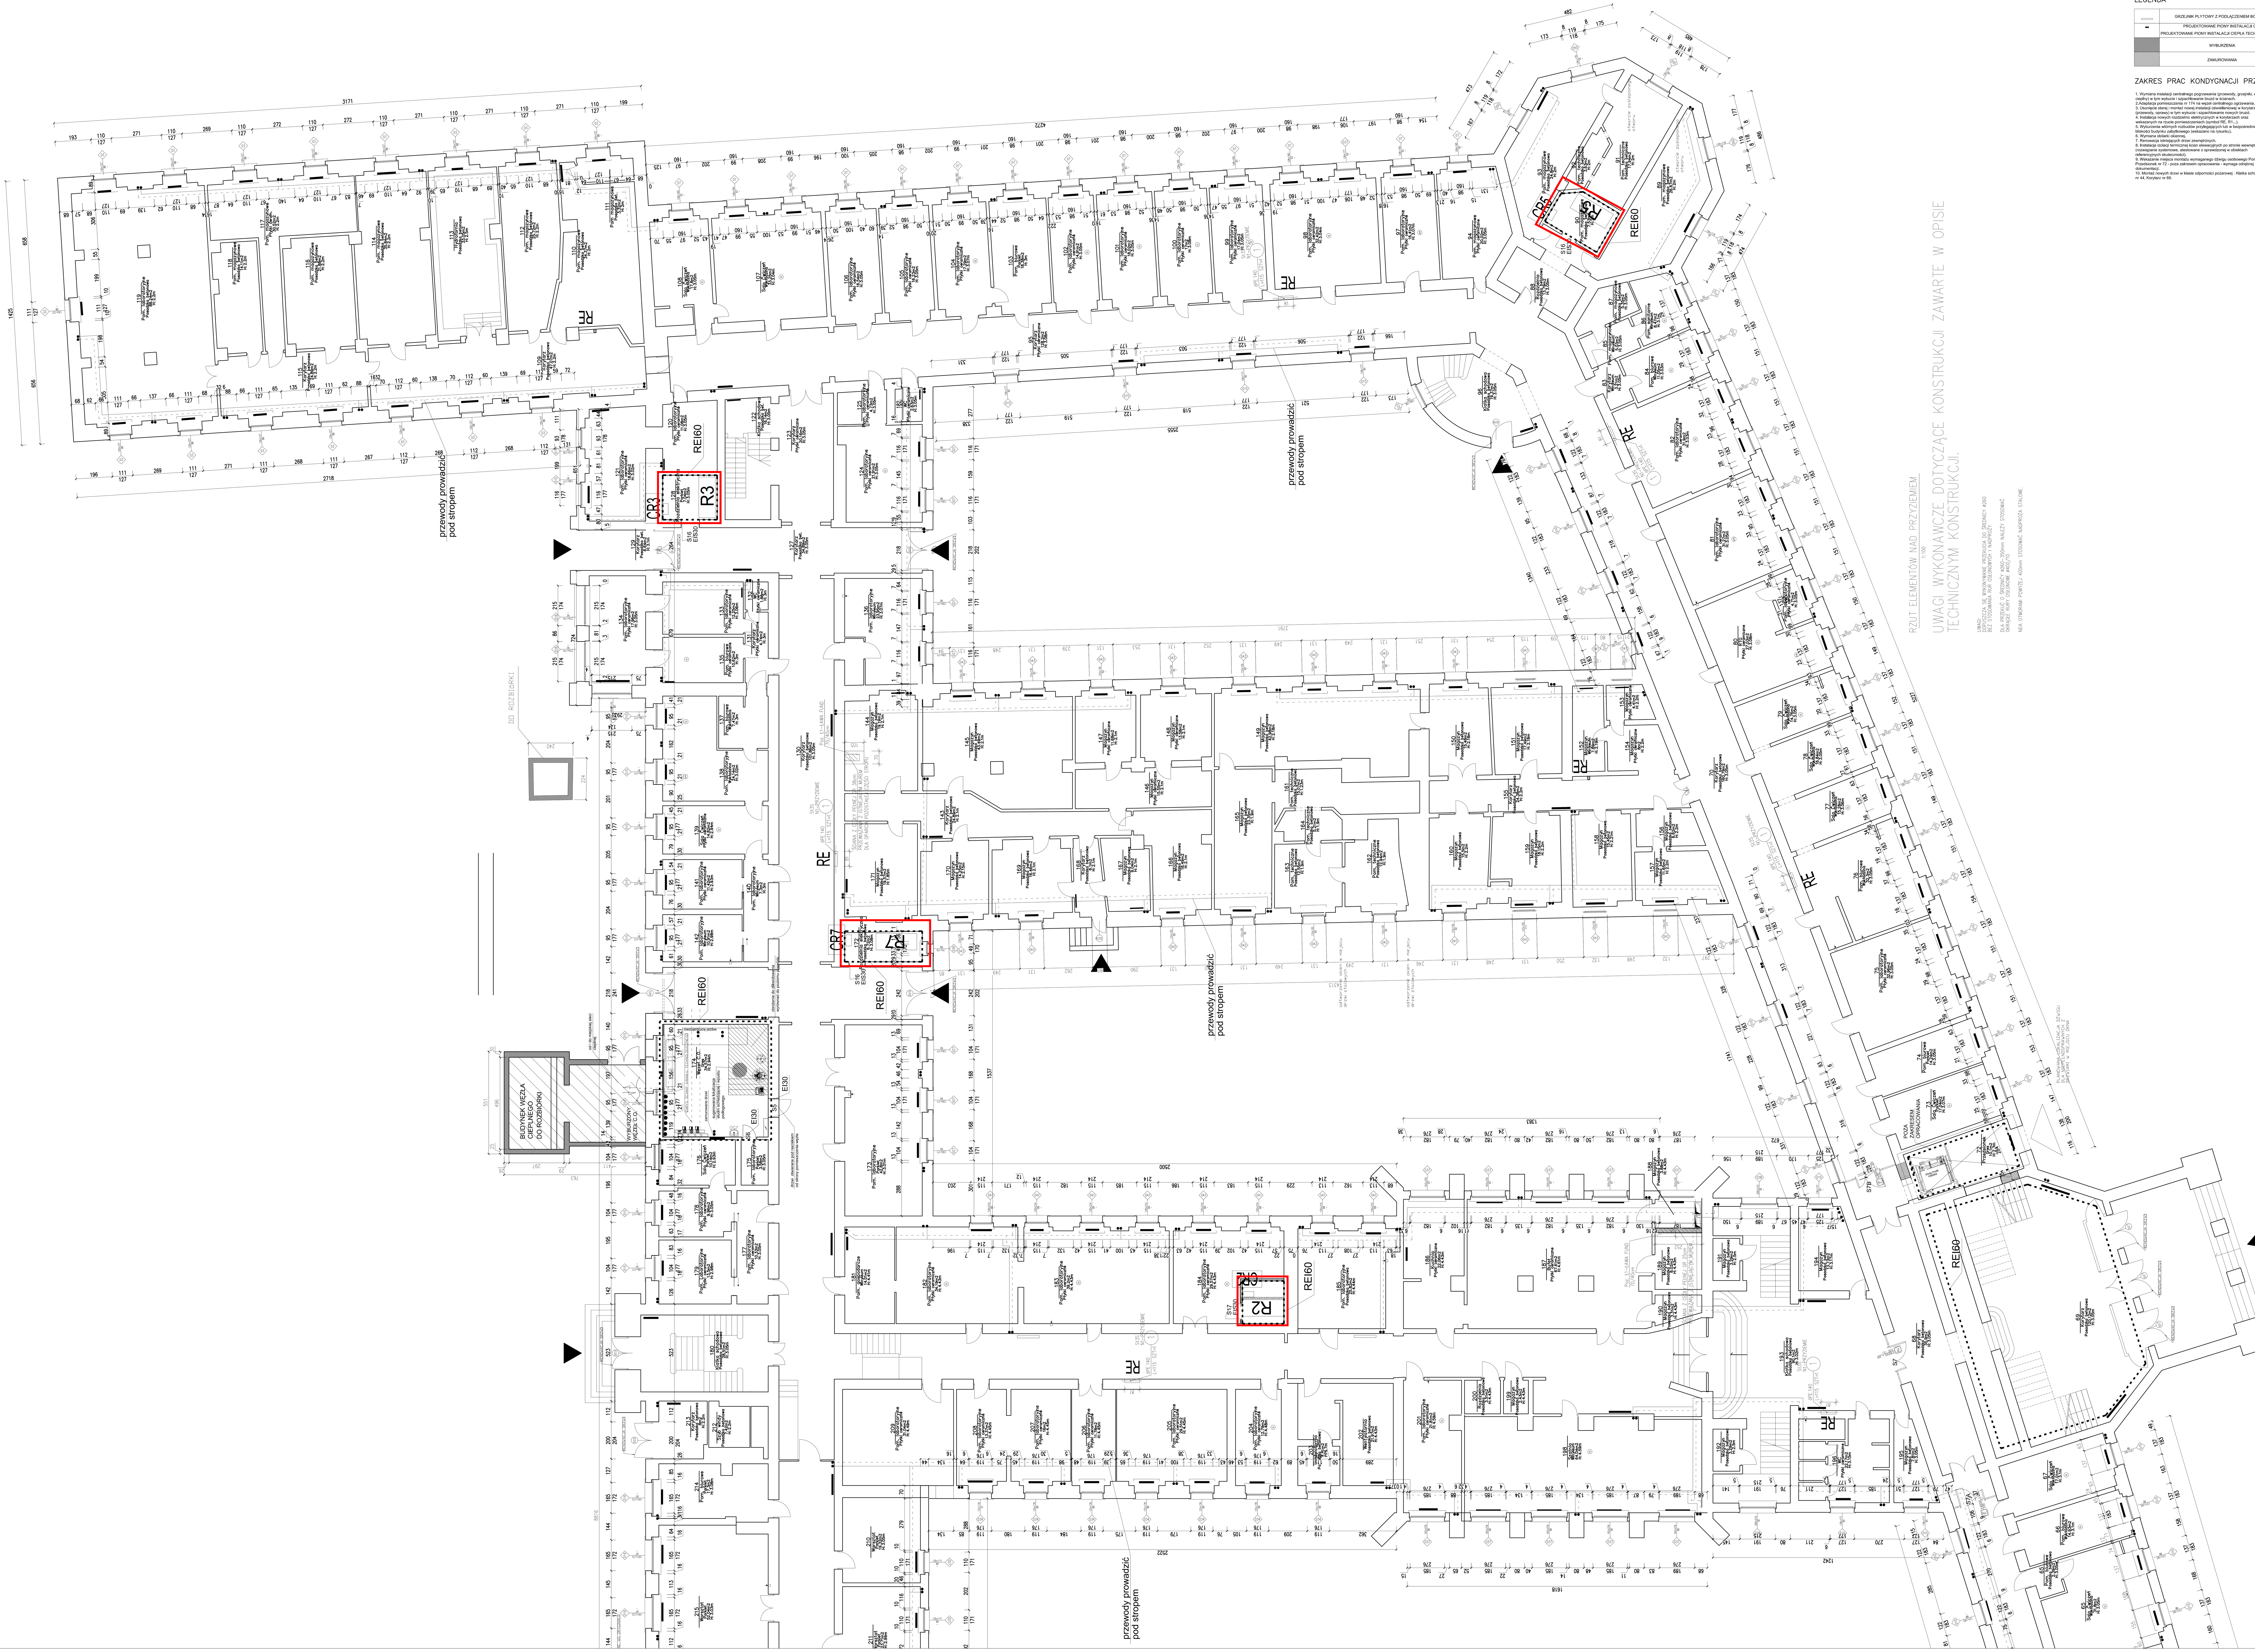

RZUT ELEMENTÓW NAD PRZYZIEMEM

1:100

UWAGI WYKONAWCZE DOTYCZĄCE KONSTRUKCJI ZAWARTE W OPISIE TECHNICZNYM KONSTRUKCJI.

UWAGI:
DOPUSZCZA SIĘ WYKONYWANIE PRZEKUCIA DO ŚREDNICY ø260 BEZ STOSOWANIA RUR OSŁONOWYCH I NADPROŻY

DLA PRZEKUĆ O ŚREDNICY ø260–350mm NALEŻY STOSOWAĆ OKRĄGŁE RURY OSŁONOWE ø400/10

NAD OTWORAMI POWYŻEJ 400mm STOSOWAĆ NADPROŻA STALOWE.

107	Sala ćwiczeń	33.25
108	Sala ćwiczeń	17.80
109	Korytarz	47.07
110	Pom. Magazynowe	34.37
111	Pom magazynowe	3.32
112	Pom. Magazynowe	25.72
113	Hydrofornia	33.05
114	Pom. Magazynowe	35.84
115	Korytarz	24.89
116	Pom. Magazynowe	21.88
117	Pom. Magazynowe	30.52
118	Pom. Magazynowe	14.11
119	Pom. Laboratoryjne	88.24
120	Pom. Laboratoryjne	11.08
121	Pom. Laboratoryjne	18.66
122	Klatka schodowa	16.14
123	Korytarz	20.16
124	Pom. Laboratoryjne	21.91
125	Pom. Laboratoryjne	4.73
126	Wc	2.63
127	Korytarz	34.89
128	Rozdzielnia elektryczna	7.04
129	Korytarz	6.64
130	Korytarz	101.86
131	Korytarz	4.74
132	Wc	1.88
133	Pom. Laboratoryjne	12.25
134	Pom. Laboratoryjne	17.96
135	Pom. Biurowe	10.62
136	Pom. Laboratoryjne	23.95
137	Pom. Biurowe	7.47
138	Pom. Laboratoryjne	24.14
139	Sala ćwiczeń	14.82
142	Pom. Laboratoryjne	10.91
143	Korytarz	24.89
144	Magazyn	19.19
145	Magazyn	43.49
146	Magazyn	15.55
147	Magazyn	11.68
148	Magazyn	13.58
149	Magazyn	42.98
150	Magazyn	15.48
151	Magazyn	17.49
152	Magazyn	7.89
153	Magazyn	4.41
154	Magazyn	8.00
155	Korytarz	24.38
156	Magazyn	6.62
157	Magazyn	11.65
158	Magazyn	15.45
159	Magazyn	18.15
160	Magazyn	15.50
161	Pom. Techniczne	15.07
162	Pom. Techniczne	12.94
163	Pom. Techniczne	12.55
164	Pom. Techniczne	5.21
165	Magazyn	23.35
166	Magazyn	18.49
167	Magazyn	9.04
168	Korytarz	6.10
169	Magazyn	16.46
170	Magazyn	14.25
171	Magazyn	19.57
172	Rozdzielnia elektryczna	6.72
173	Pom. Laboratoryjne	42.80
174	Węzeł c.O.	34.57
175	Pom. Laboratoryjne	3.58
176	Sala ćwiczeń	10.14
177	Pom. Laboratoryjne	10.33
178	Pom. Laboratoryjne	9.96
179	Pom. Laboratoryjne	13.50
180	Klatka schodowa	28.51
181	Pom. Gospodarcze	14.01
182	Pom. Laboratoryjne	34.19
183	Pom. Laboratoryjne	39.20
184	Pom. Laboratoryjne	29.57
185	Pom. Laboratoryjne	25.82
186	Kuchnia	22.06
187	Bufet	67.61
188	Magazyn	3.88
189	Magazyn	8.02
190	Magazyn	3.31
191	Magazyn	3.29
192	Magazyn	3.29
193	Klatka schodowa	90.10
194	Magazyn	13.73
195	Magazyn	7.81
196	Wc	22.17
197	Korytarz	319.76
198	Szatnia	64.04
199	Magazyn	2.43
200	Rozdzielnia	3.51
201	Pom. Laboratoryjne	21.81
202	Wentylatornia	21.97
203	Wentylatornia	4.81
204	Pom. Laboratoryjne	12.79
205	Pom. Laboratoryjne	29.51
206	Pom. Laboratoryjne	11.78
207	Pom. Laboratoryjne	16.00
208	Pom. Laboratoryjne	13.37
209	Pom. Laboratoryjne	31.04
210	Warsztat	19.32
211	Warsztat	23.71
212	Szyb windy	7.42
213	Korytarz	8.00
214	Pom. Biurowe	17.30
215	Warsztat	52.04
216	Warsztat	53.44
217	Warsztat	36.78
218	Warsztat	54.64
220	Magazyn	22.00
221	Magazyn	3.65
222	Warsztat	36.51
223	Korytarz	11.41
228	Korytarz	34.57
		5721.95

Biuro projektów – konsorcjum Firm:

PROJ–PRZEM–PROJEKT Sp. z o.o. ul.Fordońska 110 85-739 Bydgoszcz

SKALA Sp. z o.o. ul.Karpia 13c 61-619 Poznań

Inwestor:
Uniwersytet im. Adama Mickiewicza,
ul. Wieniawskiego 1, 61-712 Poznań

Adres inwestycji:
Poznań, ul. Grunwaldzka 6
obręb Łazarz , ark. 8 nr geodezyjny działki 34/9

Nazwa inwestycji:
Kompleksowa modernizacja energetyczna obiektu po Wydziale Chemii UAM przy ul. Grunwaldzkiej 6 w Poznaniu wraz ze zmianą sposobu użytkowania części pomieszczeń na potrzeby przychodni lekarskiej.

Temat:
Przebudowa termomodernizacja i modernizacja energetyczna budynku Collegium Chemicum UAM przy ulicy Grunwaldzkiej 6 wraz ze zmianą sposobu użytkowania wybranych pomieszczeń na potrzeby przychodni lekarskiej, zewnętrznymi doziemnymi instalacjami między – obiektowymi i rozbiórką części budynku mieszczącej węzeł cieplny.

	Upr.bud:	Podpis:
Projektant: mgr inż. arch. Małgorzata Sadowska	7131/31/P/2003	
Sprawdzający: mgr inż. arch. Monika Wojtczyk	7131/33/P/2004	
Projektant konstrukcji: mgr inż. Marcin Gzieło	WKP/0181/PWOK/05	
Sprawdzający konstrukcji: mgr inż. Włodzimierz Kajak	255/80/Pw	
Stadium opracowania: Projekt budowlany	Data opracowania: 03.2015r.	Skala: 1:100
Rysunek: RZUT PRZYZIEMIA 2/2		Branża: Architektura A/03