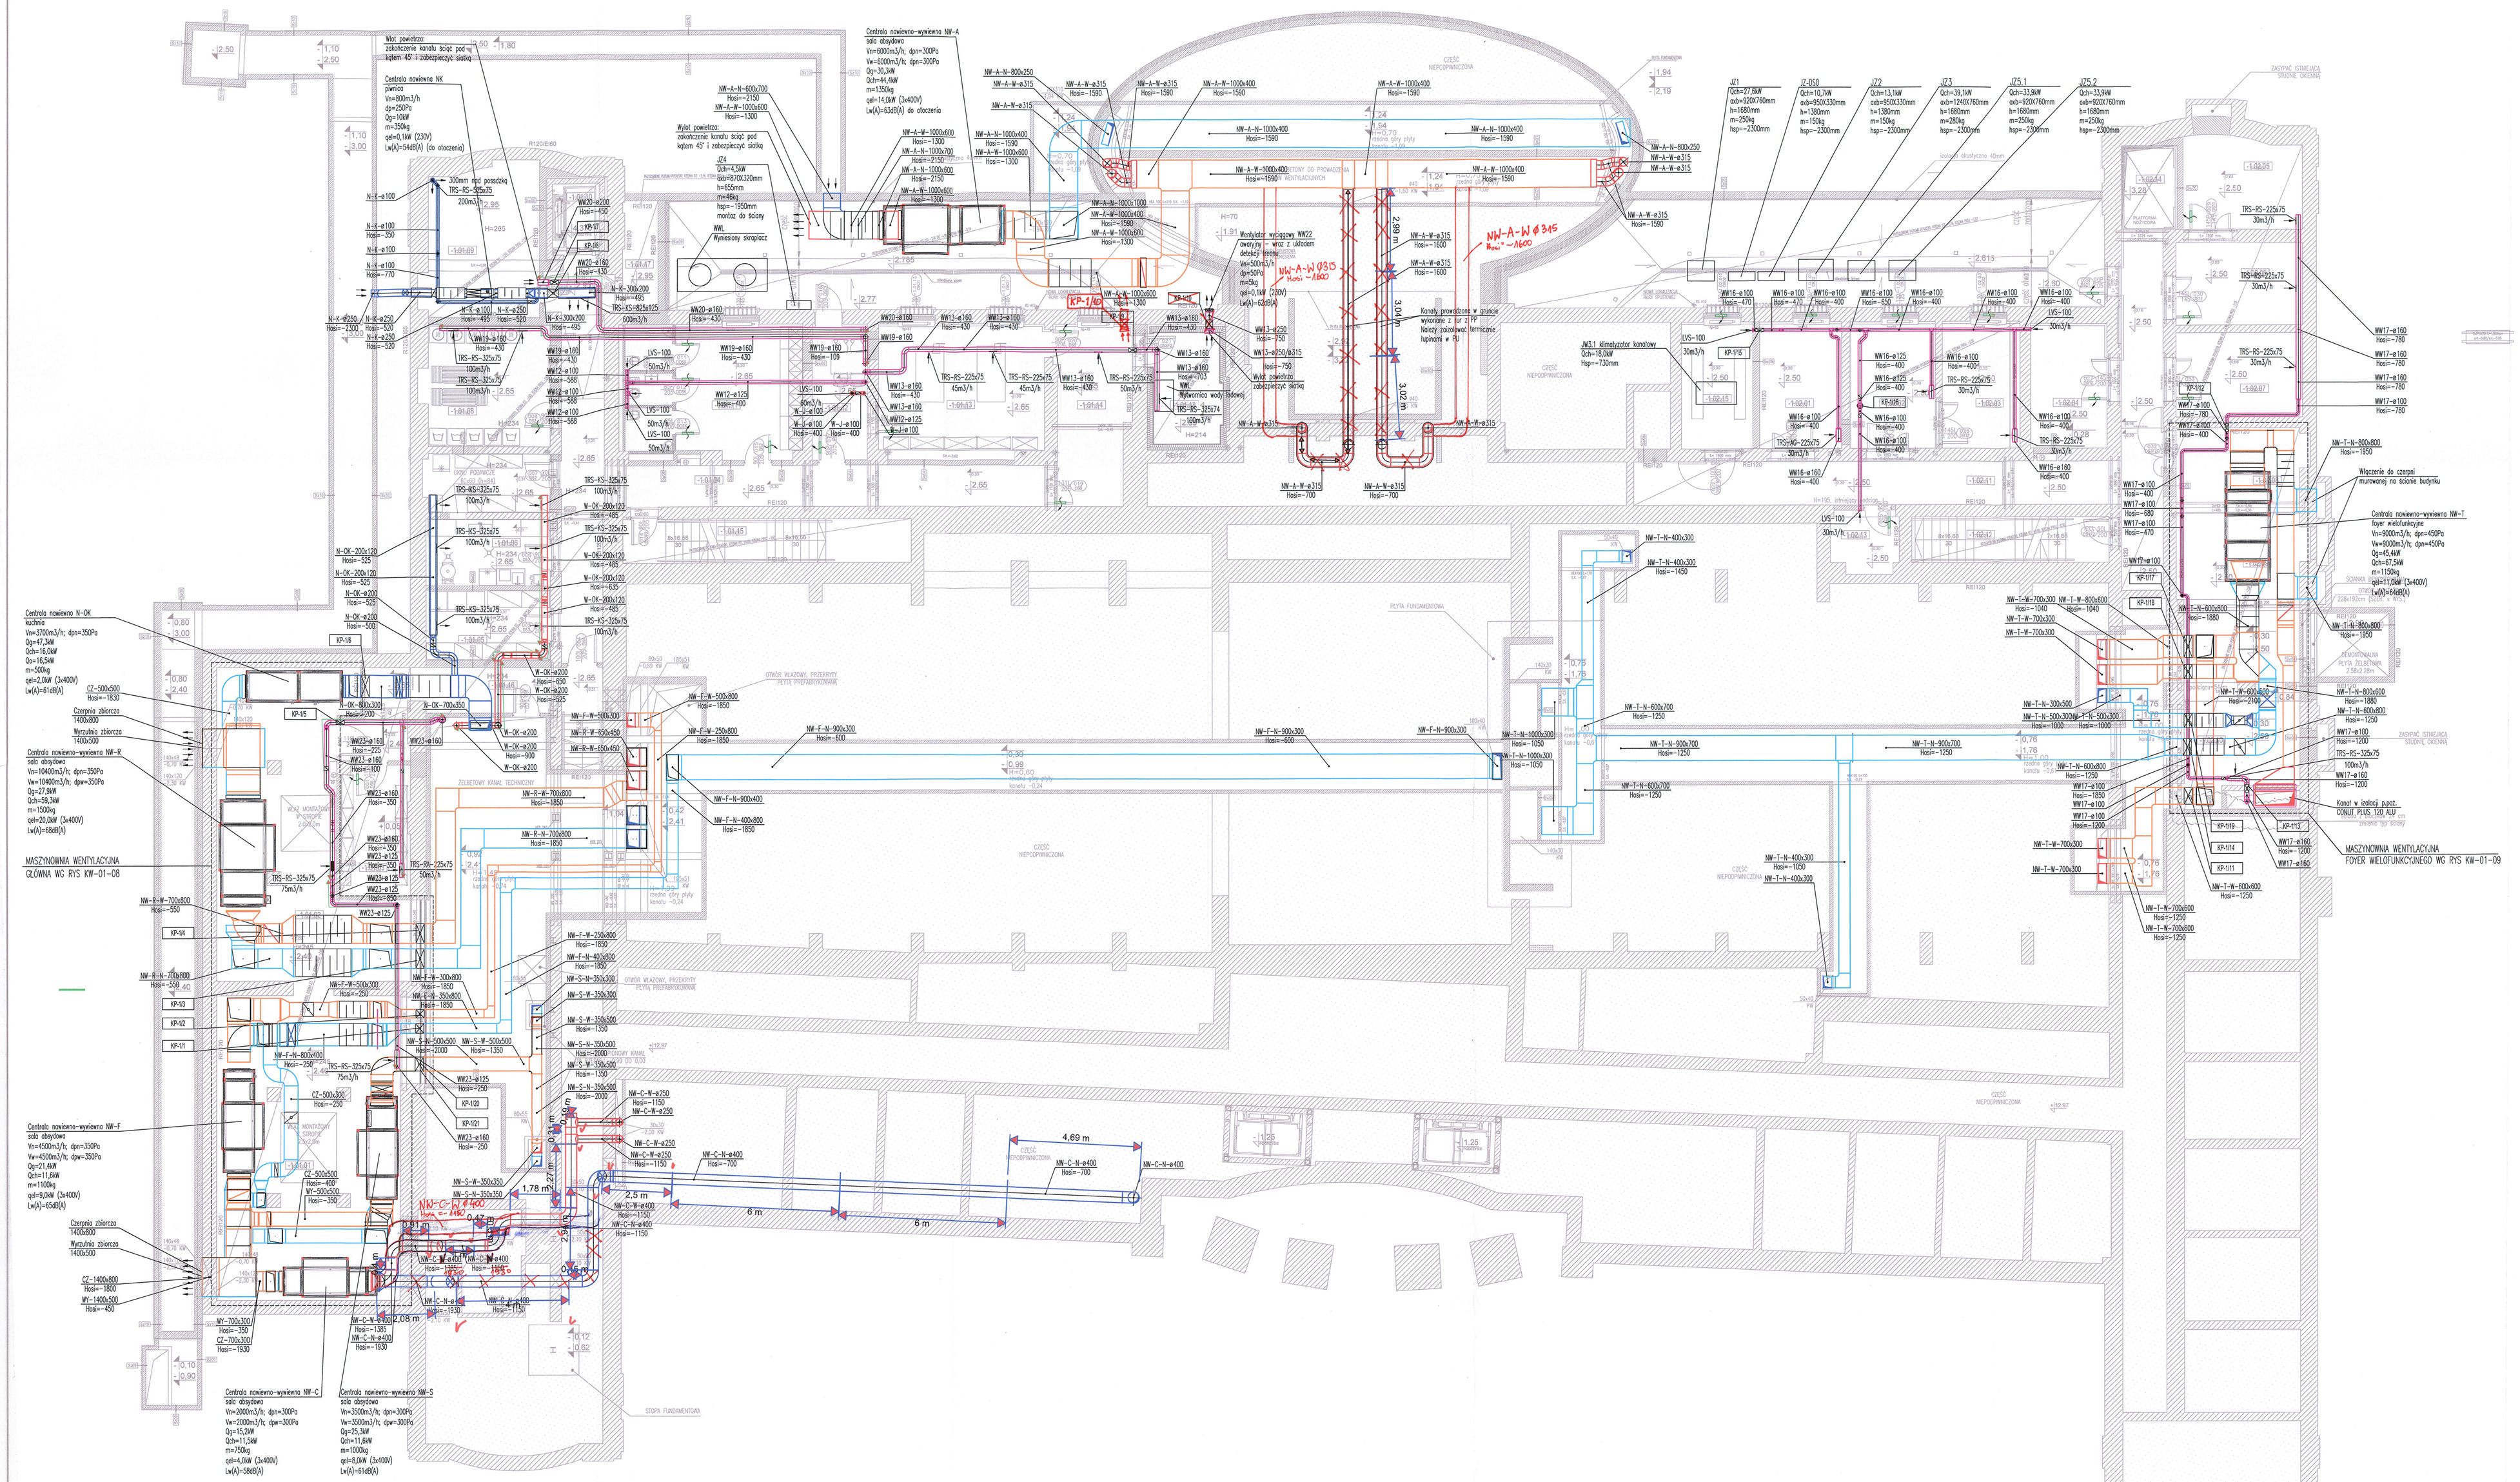
Centrala nawiewno-wywiewna NK
piwnica
Vn=800m3/h
dp=250Pa
Qp=10kW
m=350kg
gdn=0,1kW (230V)
LwA)=54dB(A) (do otoczenia)
Wlot powietrzny
zakończone kanału ścięgi pod
kątem 45° z zabezpieczyć siatką
Centrala nawiewno-wywiewna NK-A
sala obsługowa
Vn=6000m3/h; dpn=300Pa
Vw=6000m3/h; dpn=300Pa
Qp=30,3kW
Qch=44,4kW
m=1250kg
gdn=1,42kW (3x400V)
LwA)=63dB(A) do otoczenia
Wentylator wyciągowy WW22
owalny – wraz z układem
dolotowym
Vn=5004m3/h
dp=50Pa
m=5kg
gdn=0,1kW (230V)
LwA)=45dB(A)
Kanały prowadzone w przestrzeni
wykonane z płyt GKF
Należy zapewnić termiczne
i hydrauliczne
Centrala nawiewno-wywiewna NK-I
sala obsługowa
Vn=3700m3/h; dpn=350Pa
Qp=47,3kW
Qch=15,0kW
m=500kg
gdn=2,0kW (3x400V)
LwA)=61dB(A)
Centrala nawiewno-wywiewna NK-F
sala obsługowa
Vn=4500m3/h; dpn=350Pa
Vw=4500m3/h; dpn=300Pa
Qp=21,4kW
Qch=11,6kW
m=1100kg
gdn=0,2kW (3x400V)
LwA)=45dB(A)
Centrala nawiewno-wywiewna NK-C
sala obsługowa
Vn=2000m3/h; dpn=300Pa
Vw=2000m3/h; dpn=300Pa
Qp=15,2kW
Qch=11,5kW
m=750kg
gdn=0,2kW (3x400V)
LwA)=58dB(A)
Centrala nawiewno-wywiewna NK-S
sala obsługowa
Vn=2500m3/h; dpn=300Pa
Vw=3500m3/h; dpn=300Pa
Qp=25,3kW
Qch=11,5kW
m=1000kg
gdn=0,2kW (3x400V)
LwA)=61dB(A)
Centrala nawiewno-wywiewna NK-R
sala obsługowa
Vn=10400m3/h; dpn=350Pa
Vw=10400m3/h; dpn=350Pa
Qp=27,5kW
Qch=59,3kW
m=1500kg
gdn=0,2kW (3x400V)
LwA)=68dB(A)
Centrala nawiewno-wywiewna NK-T
hyer wielofunkcyjne
Vn=9000m3/h; dpn=450Pa
Vw=9000m3/h; dpn=450Pa
Qp=45,4kW
Qch=67,5kW
m=1500kg
gdn=1,12kW (3x400V)
LwA)=64dB(A)
MASZYNOWNIA WENTYLACYJNA
CZŁOWA WG RYS KW-01–08
MASZYNOWNIA WENTYLACYJNA
FOYER WIELOFUNKCYJNEGO WG RYS KW-01–09
Wyrzutnia zbiorcza
1400x800
Czerpnia zbiorcza
1400x800
Wyrzutnia zbiorcza
1400x500
Wlot powietrzny
zakończone kanału ścięgi pod
kątem 45° z zabezpieczyć siatką
J24
Qch=4,5kW
dab=870/320mm
h=850mm
m=46kg
hgn=1950mm
montaż do ściany
WWL
Wyrzutnia dachowa
J21
Qch=27,5kW
dab=820/760mm
h=1680mm
m=250kg
hgn=2300mm
J7-350
Qch=10,7kW
dab=950/330mm
h=1380mm
m=150kg
hgn=2300mm
J72
Qch=13,1kW
dab=950/330mm
h=1380mm
m=150kg
hgn=2300mm
J73
Qch=39,1kW
dab=1240/760mm
h=1680mm
m=280kg
hgn=2300mm
J75.1
Qch=33,9kW
dab=820/760mm
h=1680mm
m=250kg
hgn=2300mm
J75.2
Qch=33,9kW
dab=820/760mm
h=1680mm
m=250kg
hgn=2300mm
JW3.1 klimatyzator kanałowy
Qch=18,5kW
Hgn=730mm
Włączenie do czerpni
murowanej na ścianie budynku
Kanał w izolacji p.poż.
CONLIT PLUS 120 ALU
4,69 m
6 m
6 m
2,5 m
1,78 m
0,46 m
0,46 m
2,08 m
0,46 m
0,46 m
0,46