


- LEGENDA SANITARNA:
- linia wentylacyjna nawiewna N1
 - linia wentylacyjna wyciewna W1
 - linia wentylacyjna nawiewna N2
 - linia wentylacyjna wyciewna W2
 - niezależne linie wyciągowe
 - instalacja klimatyzacji split
 - instalacja klimatyzacji VRF

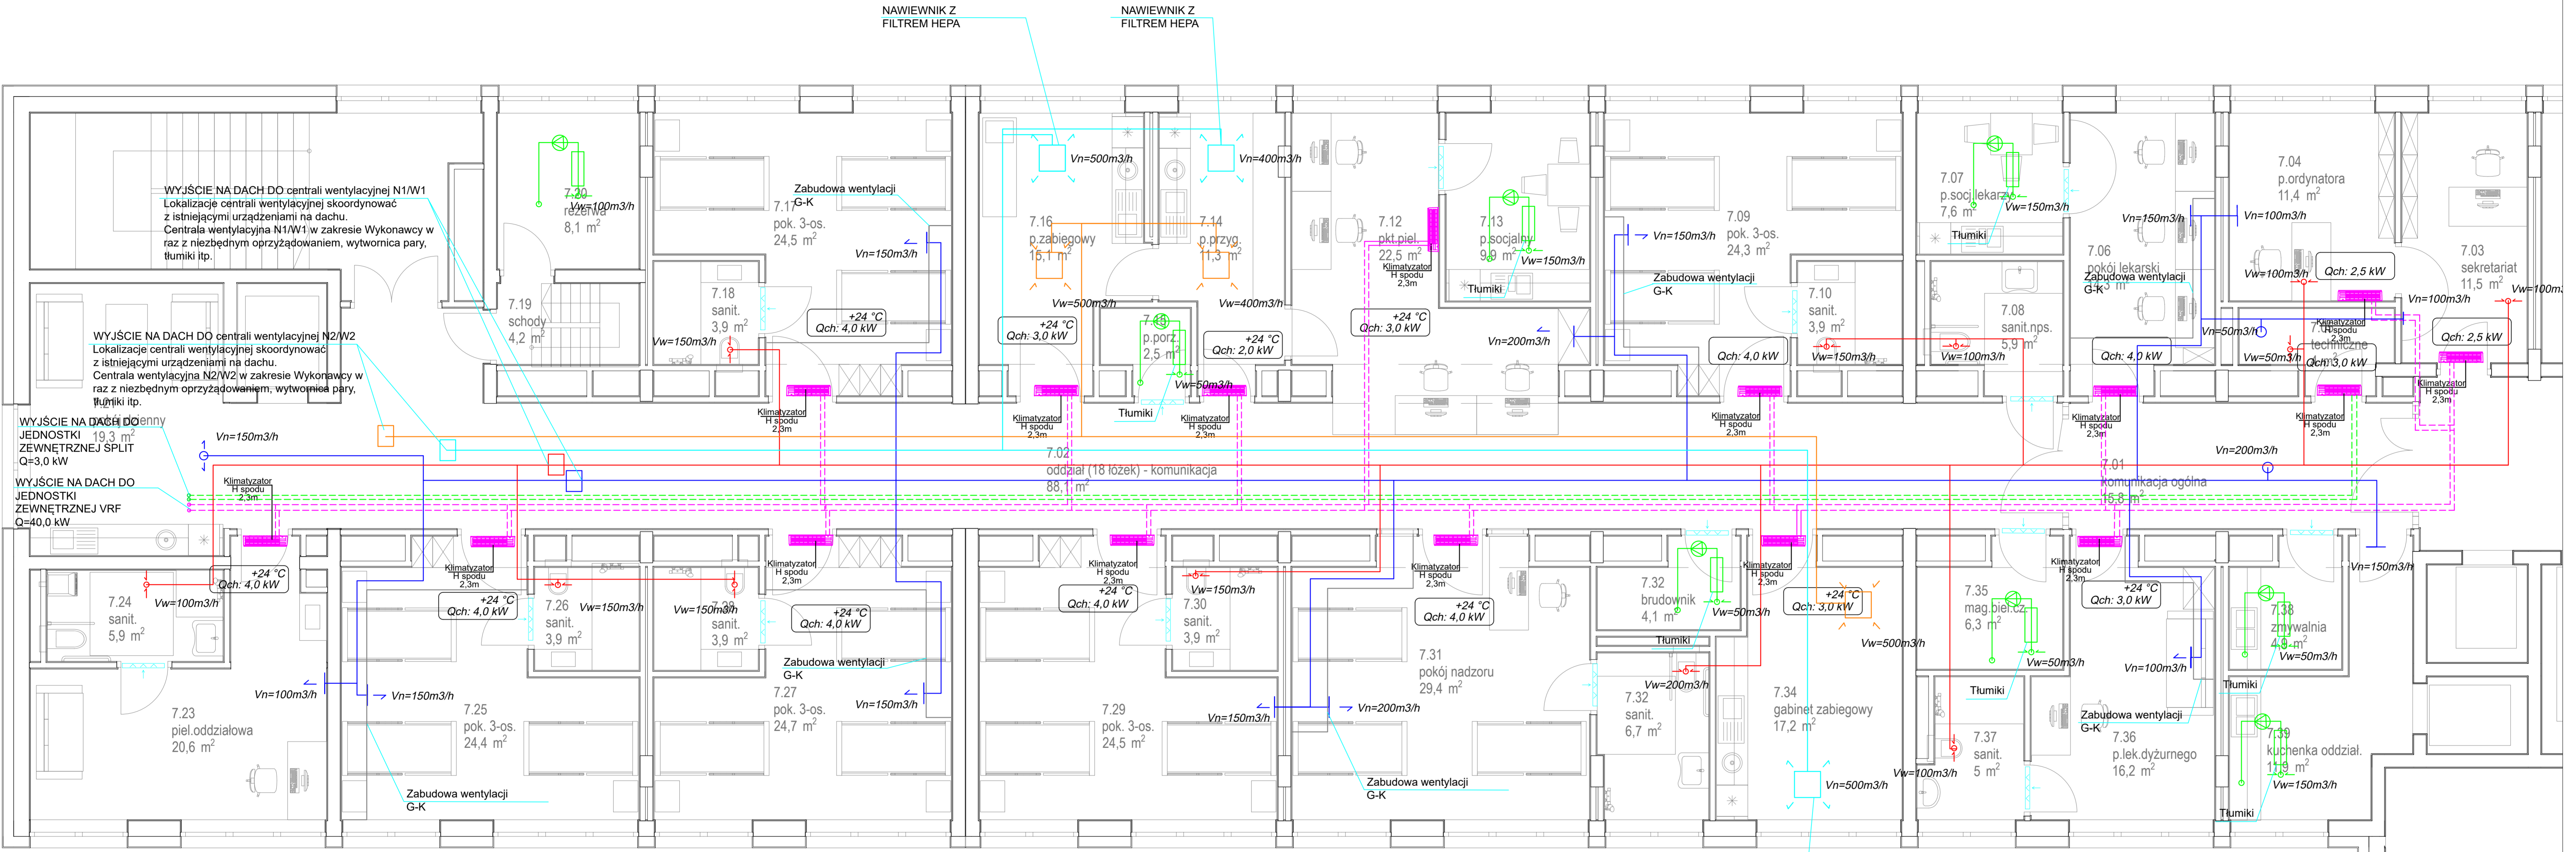

BRANZA	
Sanitarna	
FAZA	
Projekt koncepcyjny	
DATA	
07.07.2025	
INWESTOR	OBIEKT
Regionalny Wojewódzki Szpital Specjalistyczny im. J. Śniadeckiego w Poznaniu	Golecin
NR ZESTAWI	
1/6	
ADRES	
Juraszów 7/19, 60-479 Poznań	
INWESTYTOR	
Modernizacja i ponieszczenie po byłym Oddziale Dermatologii • Filii nr 1 Szpitala Wojewódzkiego w Poznaniu	
RYSUJEK	
Rzut VII piętra - instalacja wentylacji i klimatyzacji	
NR RYSUNKU	SKALA
5	1:50
REWIZJA	STRONA