



RAMPA - MIEJSCE DOSTAWY

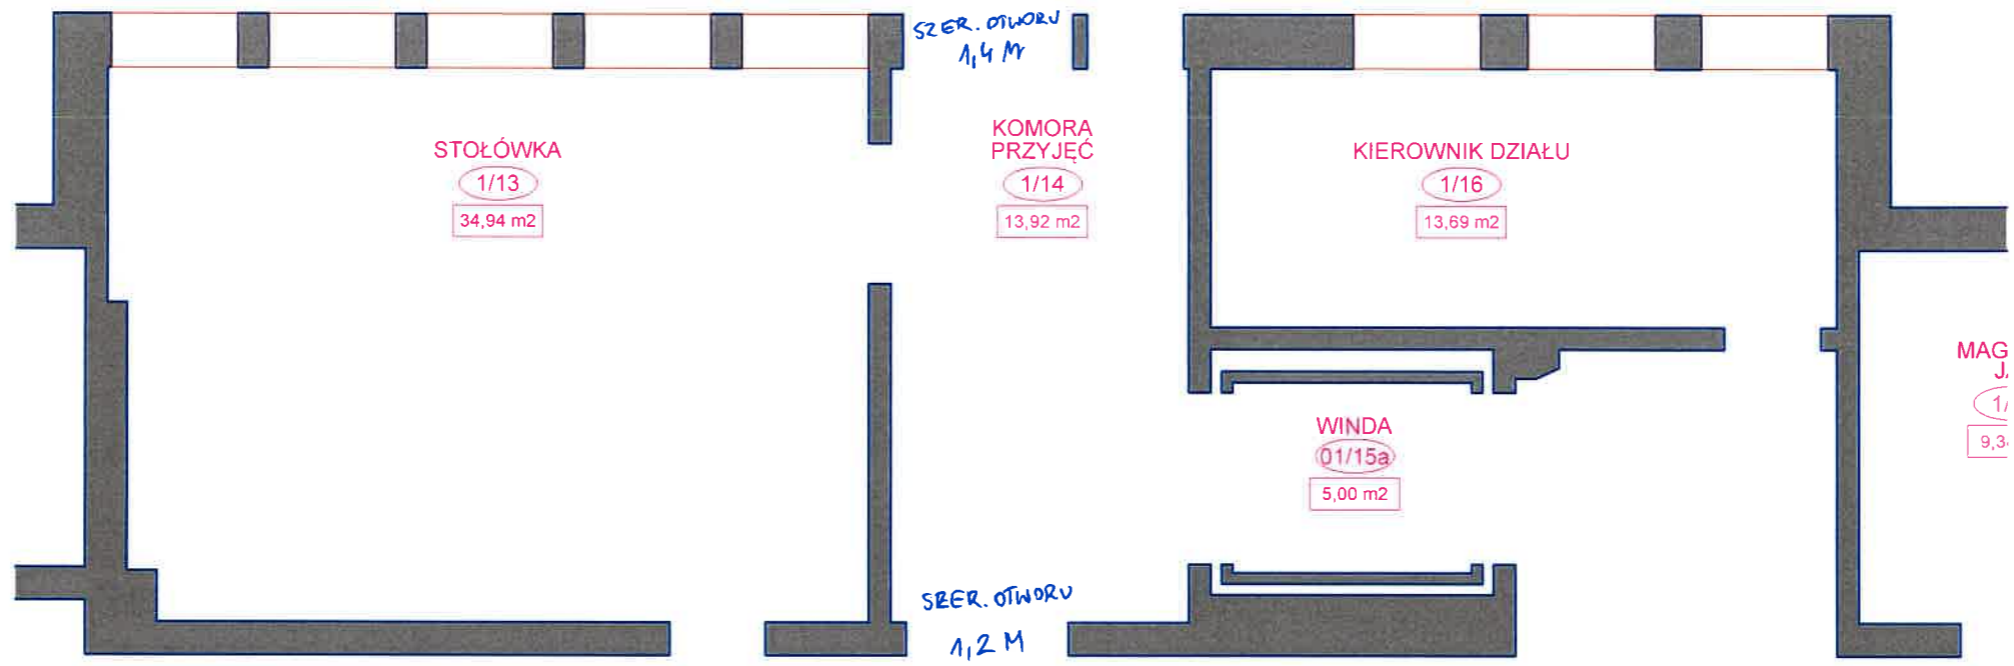

KUCHNIA

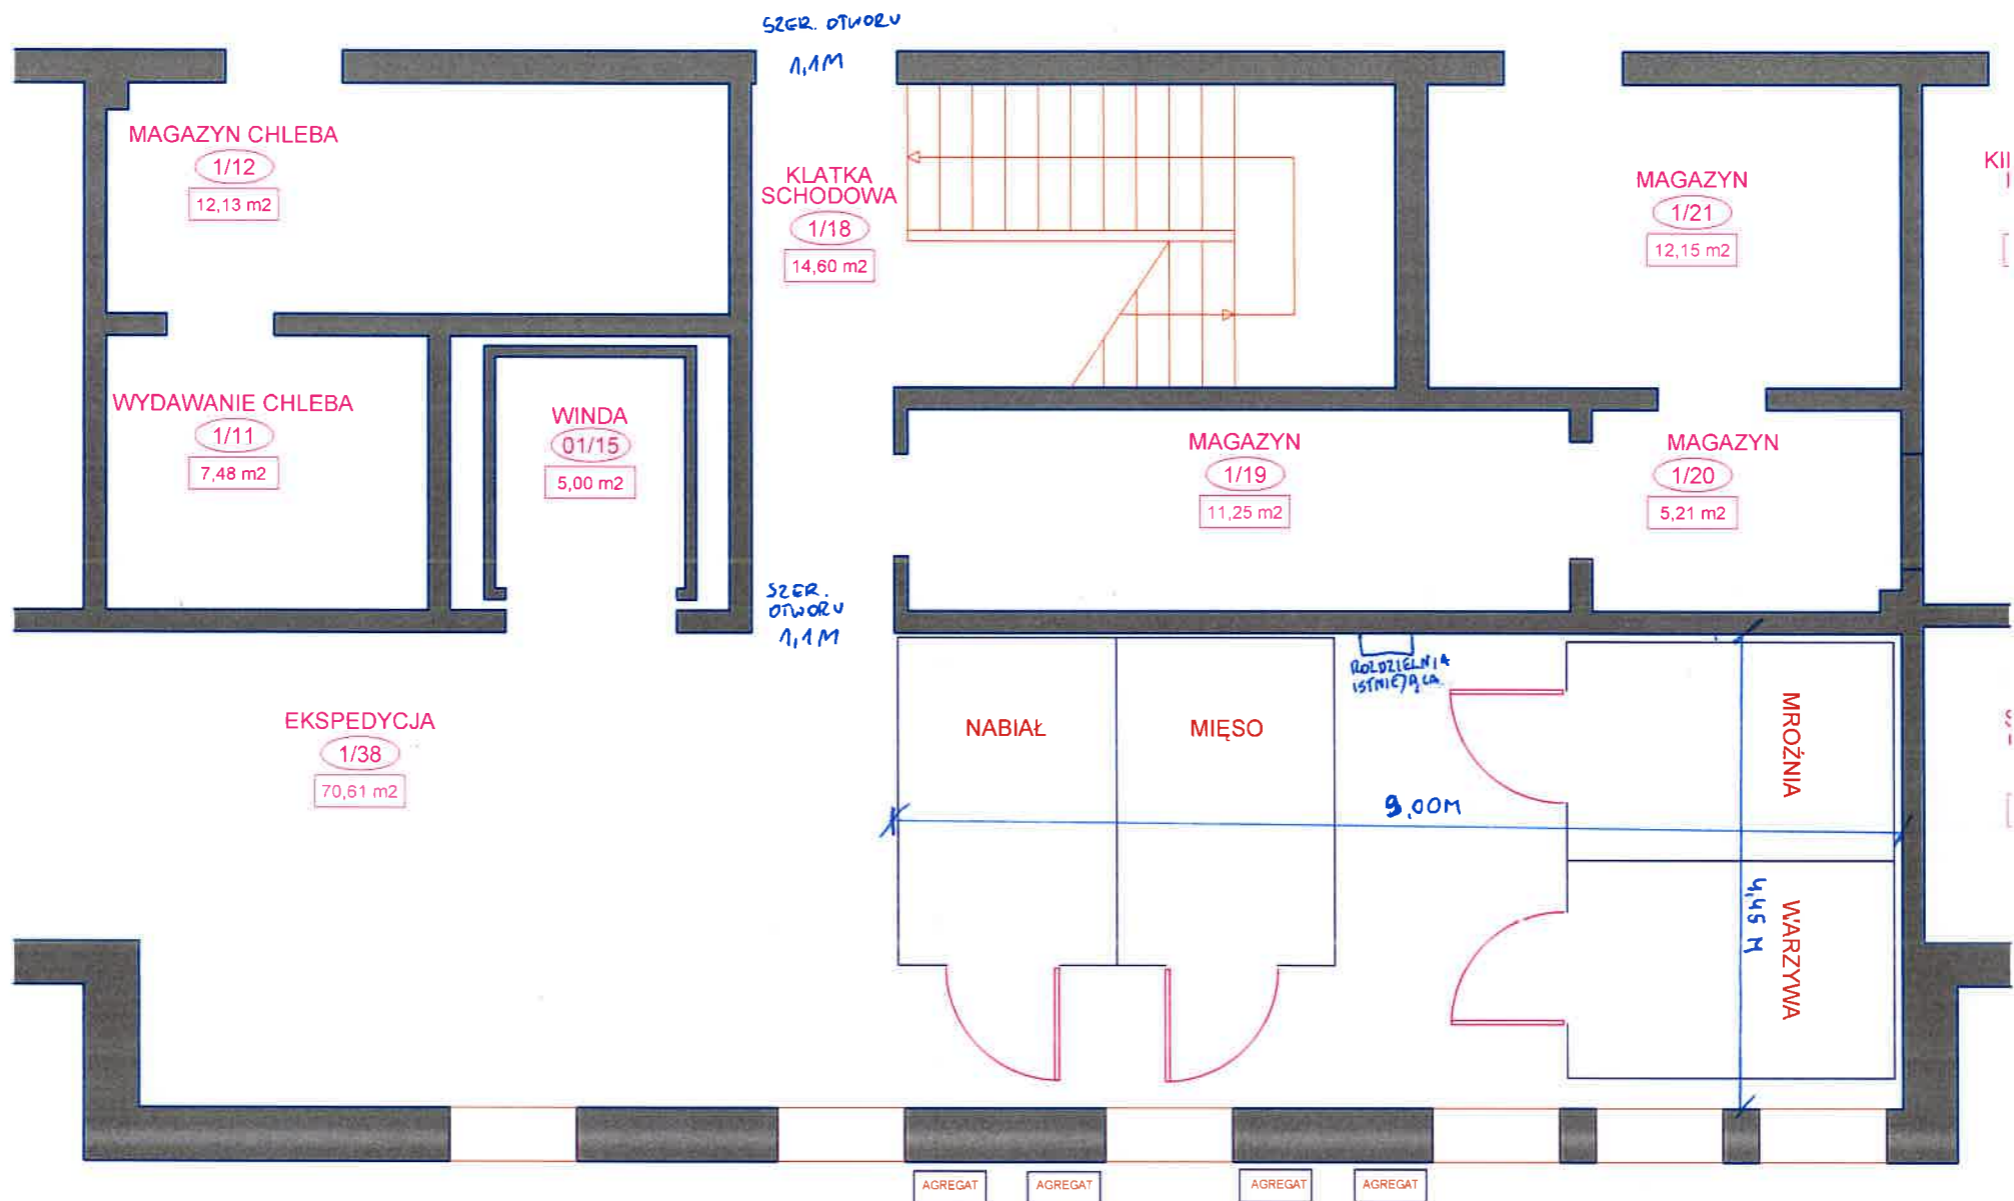

AGREGAT AGREGAT AGREGAT AGREGAT