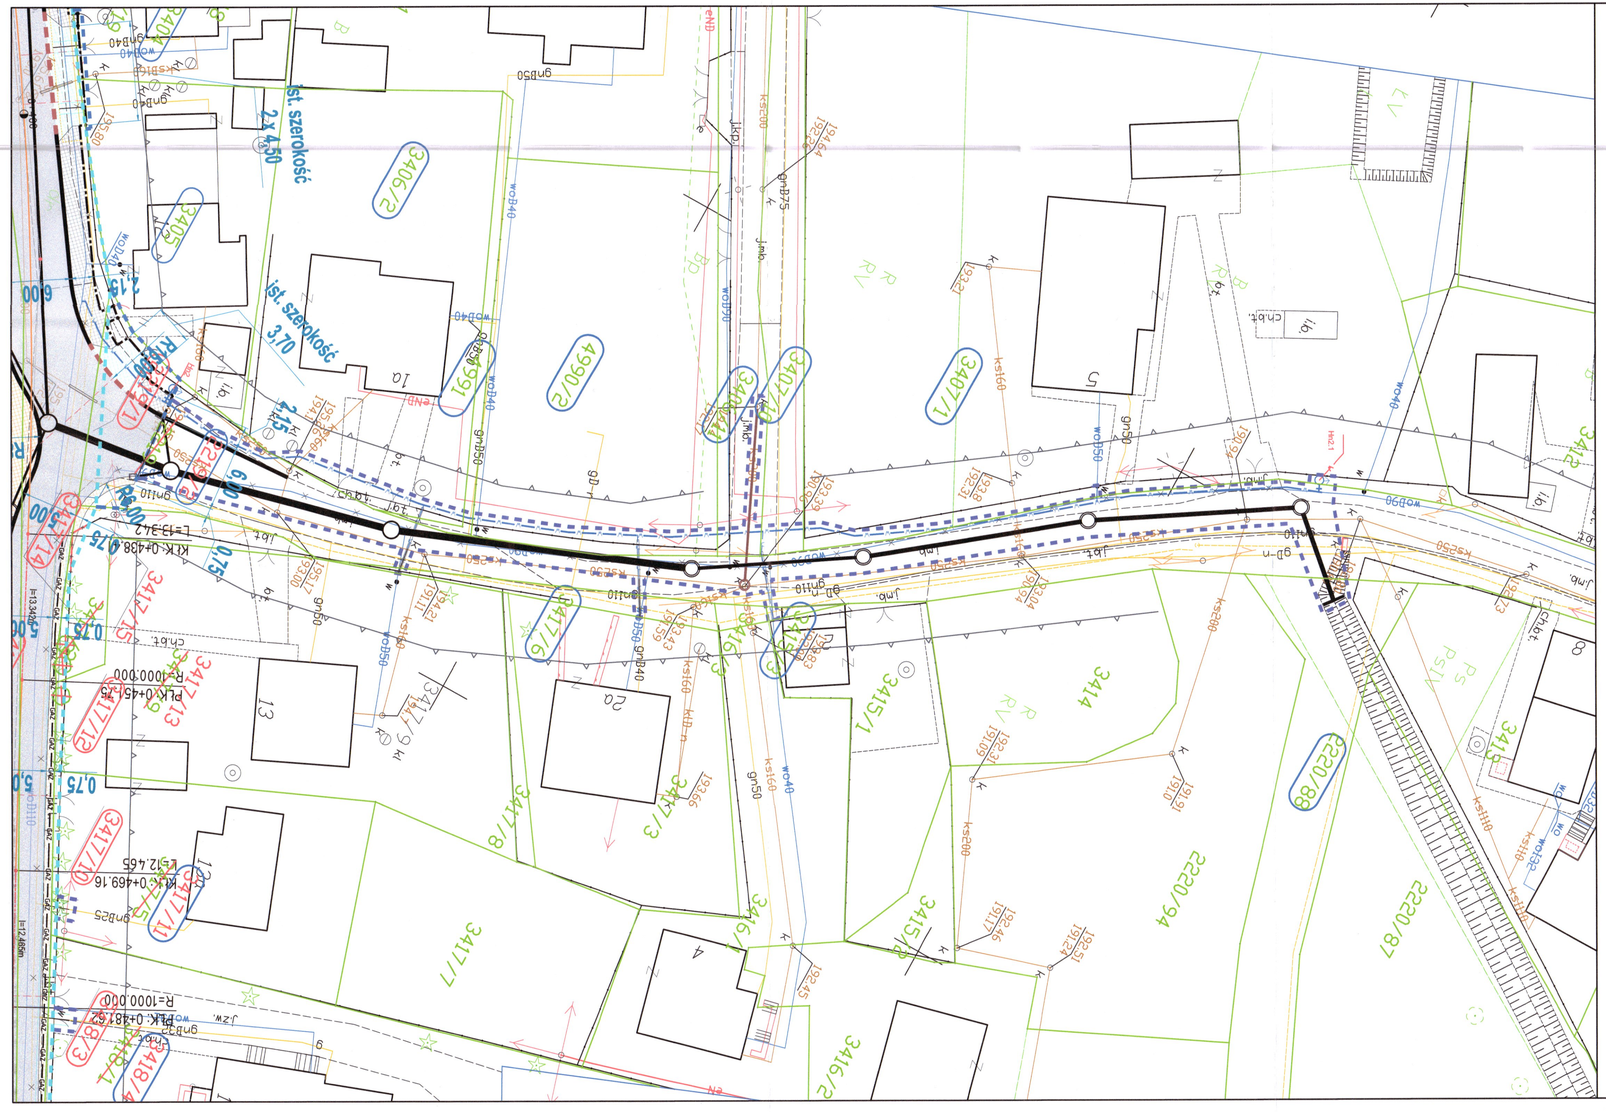
ist. szerokość 3,70
3406/2
3405
4990/2
3407/1
3407/2
3408/1
4991
