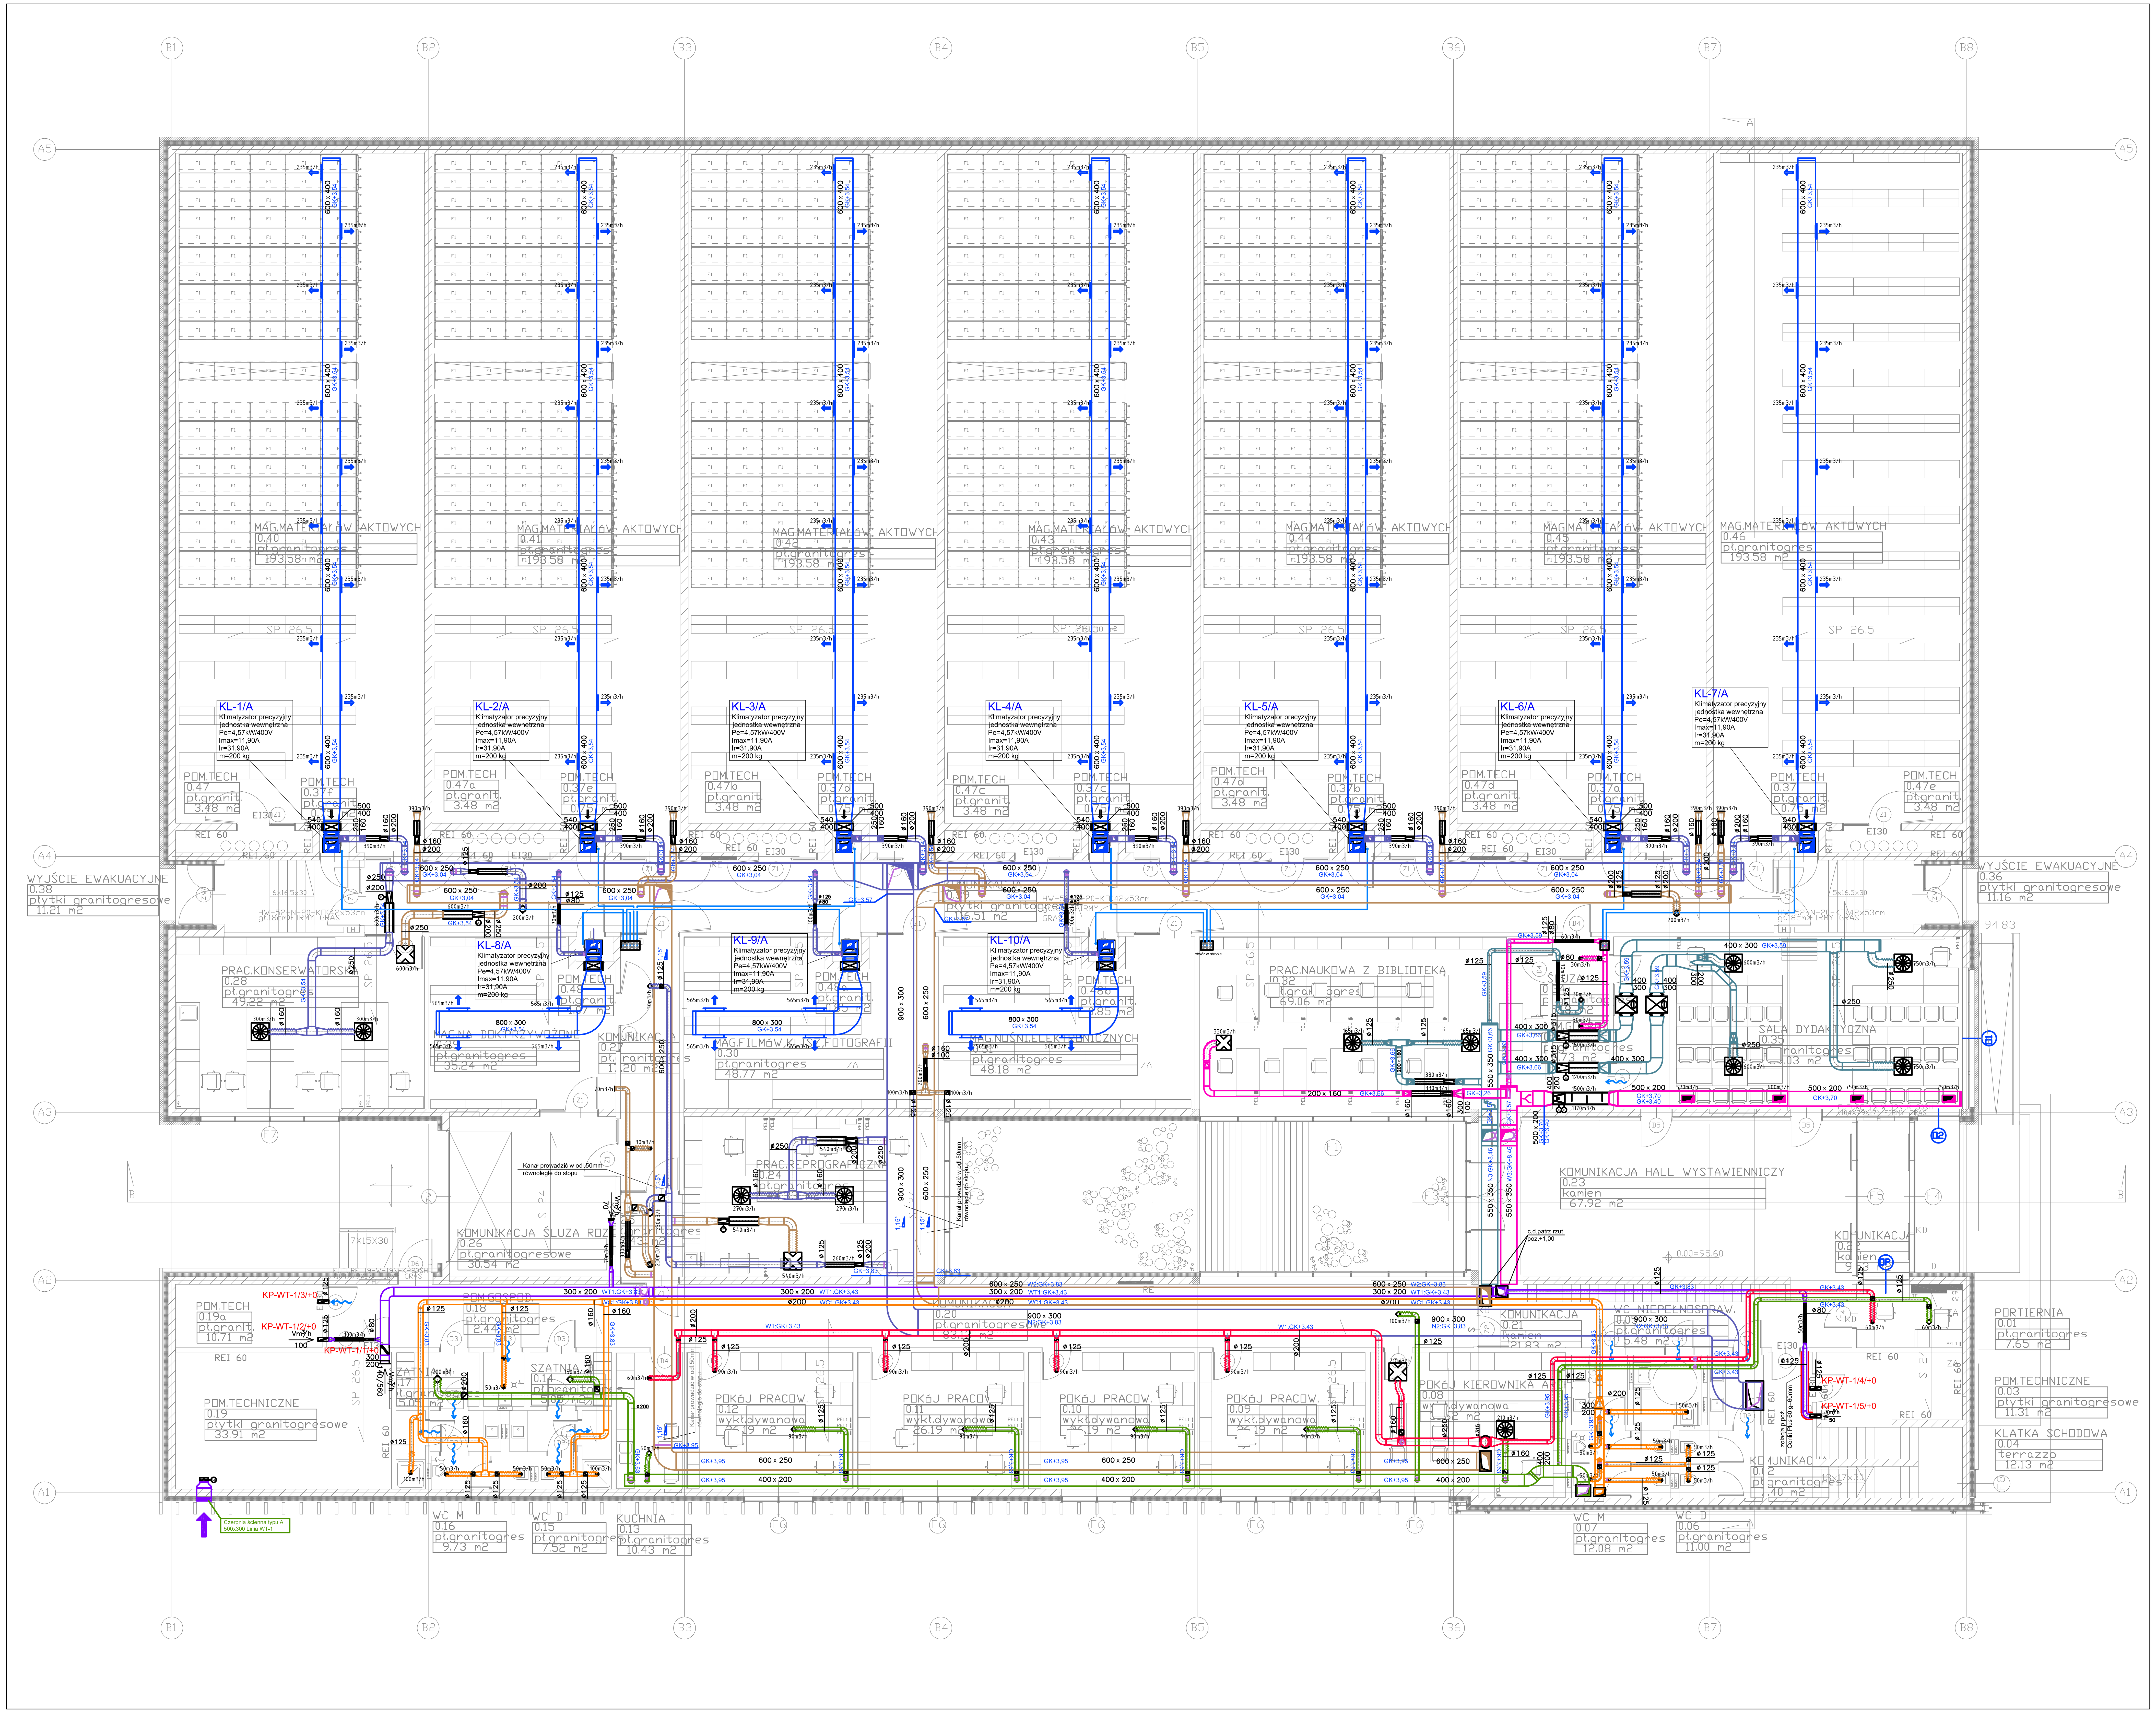
KL-1/A
KL-2/A
KL-3/A
KL-4/A
KL-5/A
KL-6/A
KL-7/A
KL-8/A
KL-9/A
KL-10/A
Klimatyzator precyzyjny
jednostka wewnętrzna
Pe=4,57kW/400V
Imax=11,90A
Ir=31,90A
m=200 kg
MAG.MAT.ARCH. AKTOWYCH
193,58 m2
POM.TECH
PRAC.KONSERWATORSKA
PRAC.REPROGRAFICZNA
KOMUNIKACJA ŚLUZA ROZ.
PRACOWNIA NAUKOWA Z BIBLIOTEKĄ
SALA DYDAKTYCZNA
KOMUNIKACJA HALL WYSTAWIENNICZY
POKÓJ PRACOW.
POKÓJ KIEROWNIKA
POM.TECHNICZNE
PORTIERNIA
KLATKA SCHODOWA
WYJŚCIE EWAKUACYJNE
WC M
WC D
KUCHNIA
SZATNIA
600 x 400
GK+3,54
600 x 250
900 x 300
800 x 300
550 x 350
400 x 300
500 x 200
400 x 200
235m3/h
KP-WT-1/3/+0
KP-WT-1/2/+0
KP-WT-1/1/+0
KP-WT-1/4/+0
KP-WT-1/5/+0
Kanał prowadzić w odl.50mm równolegle do stropu
REI 60
EI30
A1
A2
A3
A4
A5
B1
B2
B3
B4
B5
B6
B7
B8

lp	poziom	nr pomieszczenia	Nazwa	Powierzchnia [m2]	Wysokość [m]	Kubatura [m3]	Wydajność pow.świezego/ higienicznego [m3/h]	krotność [1/h]	Nr linii went. - nawiew	Nr linii went. - wywiew	Temperatura latem [°C]	Temperatura zimą [°C]	Wilgotność względna zima/lato [%]
1	0	001	Portiernia	7,65	3,05	23,3	**60**	2,57	N1	W1	n/k	20	n/k
2	0	003	Pom.techniczne	11,31	4,08	46,1	**50**	1,08	n/s	WT1	n/k	20	n/k
3	0	005	WC ns	5,48	3,05	16,7	**50**	2,99	tranzyt	WC1	n/k	20	n/k
4	0	006	WC D	11	3,05	33,6	**100**	2,98	tranzyt	WC1	n/k	20	n/k
5	0	007	WC M	12,08	3,05	36,8	**200**	5,43	tranzyt	WC1	n/k	20	n/k
6	0	008	Pok.kierownika arch.	31,62	3,05	96,4	**210**	2,18	N1	W1	25 (±2)	20	n/k
7	0	009	Pok.pracown.	26,19	3,05	79,9	**90**	1,13	N1	W1	25 (±2)	20	n/k
8	0	010	Pok.pracown.	26,19	3,05	79,9	**90**	1,13	N1	W1	25 (±2)	20	n/k
9	0	011	Pok.pracown.	26,19	3,05	79,9	**90**	1,13	N1	W1	25 (±2)	20	n/k
10	0	012	Pok.pracown.	26,19	3,05	79,9	**90**	1,13	N1	W1	25 (±2)	20	n/k
11	0	013	Kuchnia	10,43	3,05	31,8	**60**	1,89	N1	W1	n/k	20	n/k
12	0	014	szatnia D	5,05	3,05	15,4	**150**	9,74	N1	tranzyt	n/k	24	n/k
13	0	015	WC D	7,52	3,05	22,9	**150**	6,54	tranzyt	WC1	n/k	20	n/k
14	0	016	WC M	9,73	3,05	29,7	**200**	6,74	tranzyt	WC1	n/k	20	n/k
15	0	017	szatnia M	5,05	3,05	15,4	**200**	12,98	N1	tranzyt	n/k	24	n/k
16	0	018	pom.gosp.	2,44	3,05	7,4	**50**	6,72	tranzyt	WC1	n/k	20	n/k
17	0	019	pom.techniczne	33,91	4,08	138,4	**560**	4,05	tranzyt	WT1	n/k	20	n/k
18	0	019a	pom.techniczne	10,71	4,08	43,7	**50**	1,14	tranzyt	WT1	n/k	n/k	n/k
19	0	020	Komunikacja	83,13	3,05	253,5	**100**	0,39	N1	tranzyt	n/k	20	n/k
20	0	021	Komunikacja	21,83	3,05	66,6	**350**	5,26	tranzyt	tranzyt	n/k	20	n/k
21	0	023	Komunikacja	67,92	8,25	560,3	**350**	0,62	N1	tranzyt	n/k	20	n/k
22	0	024	prac.reprograficzna	44,33	3,05	135,2	**540**	3,99	N2	W2	25 (±2)	20	n/k
23	0	025	śluza	7,43	3,05	22,7	**230**	10,15	N2	W2	n/k	20	n/k
24	0	026	Komunikacja śl.rozł.	30,54	4,08	124,6	**70**	0,56	n/s	WT1	n/k	20	n/k
25	0	027	Komunikacja	17,2	3,05	52,5	**30**	0,57	N2	W2	n/k	20	n/k
26	0	028	prac.konserwatorska	49,22	3,05	150,1	**600**	4,00	N2	W2	25 (±2)	20	n/k
27	0	029	mag.dok.przywożone	35,24	3,7	130,4	**70**	0,54	N2	W2	18 (±1)	18 (±1)	30 – 45 (±3)
28	0	030	mag.filmów,klisz,fotog.	48,77	3,7	180,4	**100**	0,55	N2	W2	18 (±2)	18 (±2)	40 (±5)
29	0	031	mag.nośników elektr.	48,18	3,7	178,3	**100**	0,56	N2	W2	18 (±2)	18 (±2)	40 (±5)
30	0	032	pracownia naukowa z biblioteką	69,06	3,05	210,6	**330**	1,57	N3	W3	25 (±2)	20	n/k
31	0	033	Pom.gosp.	5,73	3,05	17,5	**30**	1,72	N3	W3	n/k	20	n/k
32	0	034	śluza	5,18	3,05	15,8	**30**	1,90	N3	W3	n/k	20	n/k
33	0	035	sala dydaktyczna	69,03	3,05	210,5	**2700**	12,82	N3	W3	25 (±2)	20	n/k
34	0	039	Komunikacja	116,51	3,05	355,4	**200**	0,56	N2	W2	n/k	20	n/k
35	0	040	mag.mat.aktowych	193,58	3,85	769,0	**390**	0,51	N2	W2	18 (±1)	18 (±1)	30 – 45 (±3)
36	0	041	mag.mat.aktowych	193,58	3,85	769,0	**390**	0,51	N2	W2	18 (±1)	18 (±1)	30 – 45 (±3)
37	0	042	mag.mat.aktowych	193,58	3,85	769,0	**390**	0,51	N2	W2	18 (±1)	18 (±1)	30 – 45 (±3)
38	0	043	mag.mat.aktowych	193,58	3,85	769,0	**390**	0,51	N2	W2	18 (±1)	18 (±1)	30 – 45 (±3)
39	0	044	mag.mat.aktowych	193,58	3,85	769,0	**390**	0,51	N2	W2	18 (±1)	18 (±1)	30 – 45 (±3)
40	0	045	mag.mat.aktowych	193,58	3,85	769,0	**390**	0,51	N2	W2	18 (±1)	18 (±1)	30 – 45 (±3)
41	0	046	mag.mat.aktowych	193,58	3,85	769,0	**390**	0,51	N2	W2	18 (±1)	18 (±1)	30 – 45 (±3)

LEGENDA - WENTYLACJA

🟩 🟦 🟦	instalacja powietrza nawiewanego
🟥 🟫 🟪 🟧 🟪	instalacja powietrza wywiewanego
⊠ ⊗ ☒	element nawiewny/wywiewny
▨	element regulacyjny
■	regulator zmiennego przepływu
■	regulator stałego przepływu
▭ ▭	tłumik
☒	chłodnica kanałowa
KP ▨	klapa pożarowa
Ⓜ	siłownik
~→	kratka transferowa/transfer powietrza
—	instalacja freonowa

PRACOWNIA AUTORSKA I BIURO PRAWNE H.J. BUSZKIEWICZ SP. Z O.O
60-772 POZNAŃ UL. MATEJKI 68/4 TEL. 061 8658916 FAX. 061 8659660

PB	BRANŻA: SANITARNA	NR UMOWY: Umowa z dnia 12.2012r.	DATA: 03.2012r.
INWESTOR	UNIWERSYTET IM. ADAMA MICKIEWICZA W POZNANIU UL. WIENIAWSKIEGO 1, 61-712 POZNAŃ		RYS. NR: W-01/A
OBIEKT	ARCHUWUM UNIWERSYTETU IM. ADAMA MICKIEWICZA W POZNANIU		
TEMAT	RZUT PARTERU INSTALACJA WENTYLACJI I KLIMATYZACJI		SKALA: 1:100
PROJEKT	Tomasz Woźniak	upr. WKP/0035/POOS/03	
SPRAWDZIŁ	Dariusz Michałowski	upr. nr. WKP/0146/PWOS/04	