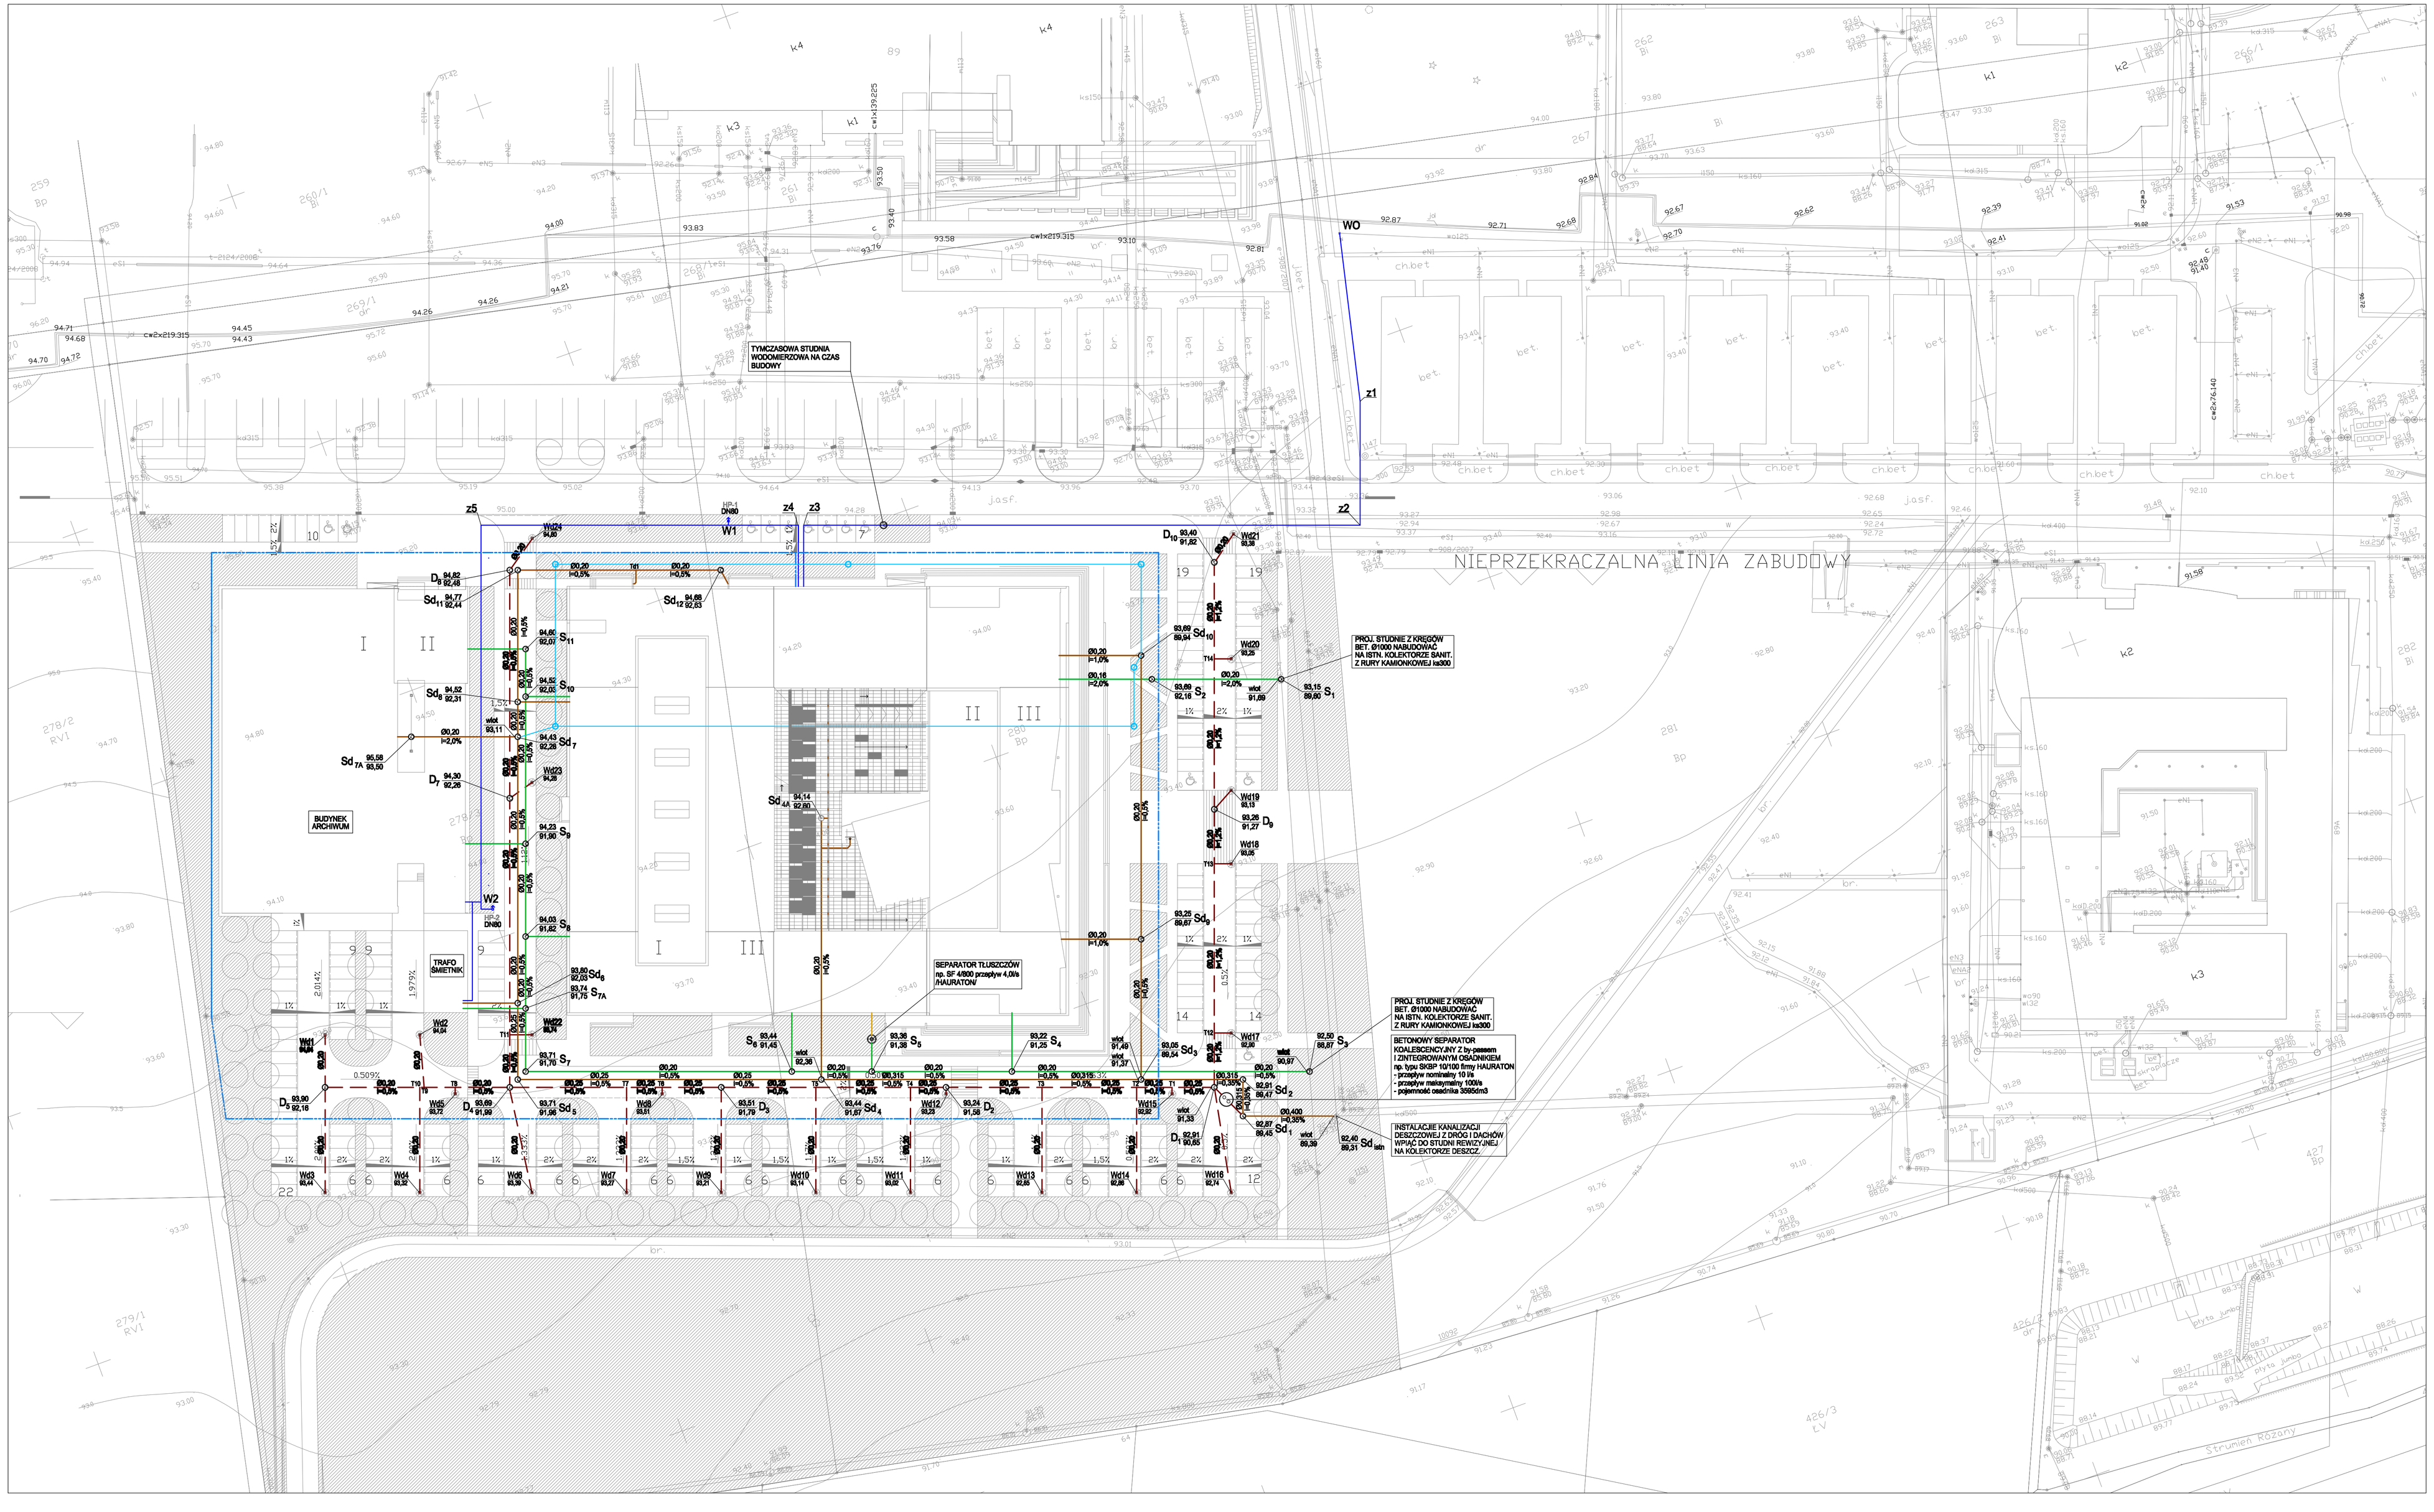

OZNACZENIA:

- INSTALACJA KANALIZACJI SANITARNEJ
- INSTALACJA KANALIZACJI DESZCZOWEJ
- ODWODNIENIE DACHÓW
- INSTALACJA KANALIZACJI DESZCZOWEJ
- ODWODNIENIE DRÓG
- INSTALACJA WODOCIĄGOWA
- INSTALACJA WODY ZIMNEJ BEZPOWROTNEJ
- PIELĘGNACJA ZIELENI
- INSTALACJA DRENAŻU
- HP-1 HYDRANT ZEWNĘTRZNY P.POŻ.
- WPUST DESZCZOWY ULICZNY
- SUGEROWANA TRASA SIECI CIEPLNEJ

PRACOWNIA AUTORSKA I BIURO PRAWNE H.J. BUSZKIEWICZ SP. Z O.O.
60-772 POZNAŃ UL. MATEJKI 60/4 TEL. 061 8658916 FAX. 061 8659660

PB	BRANŻA: SANITARNA	NR UMOWY: Umowa z dnia 12. 2011r.	DATA: 03.2012r.
INWESTOR	UNIWERSYTET IM. ADAMA MICKIEWICZA W POZNANIU UL. WIENIAWSKIEGO 1, 61-712 POZNAŃ		NYR. NR: Is-01
OBIEKT	ARCHIWUM UNIWERSYTETU IM. ADAMA MICKIEWICZA W POZNANIU		
TEMAT	PLAN SYTUACYJNY INSTALACJE WOD.-KAN.		SKALA: 1:500
PROJEKT	Tomasz Woźniak upr. WKP/0035/POOS/03		
SPRAWDZIŁ	Dariusz Michałowski upr. WKP/0148/PWOS/04		