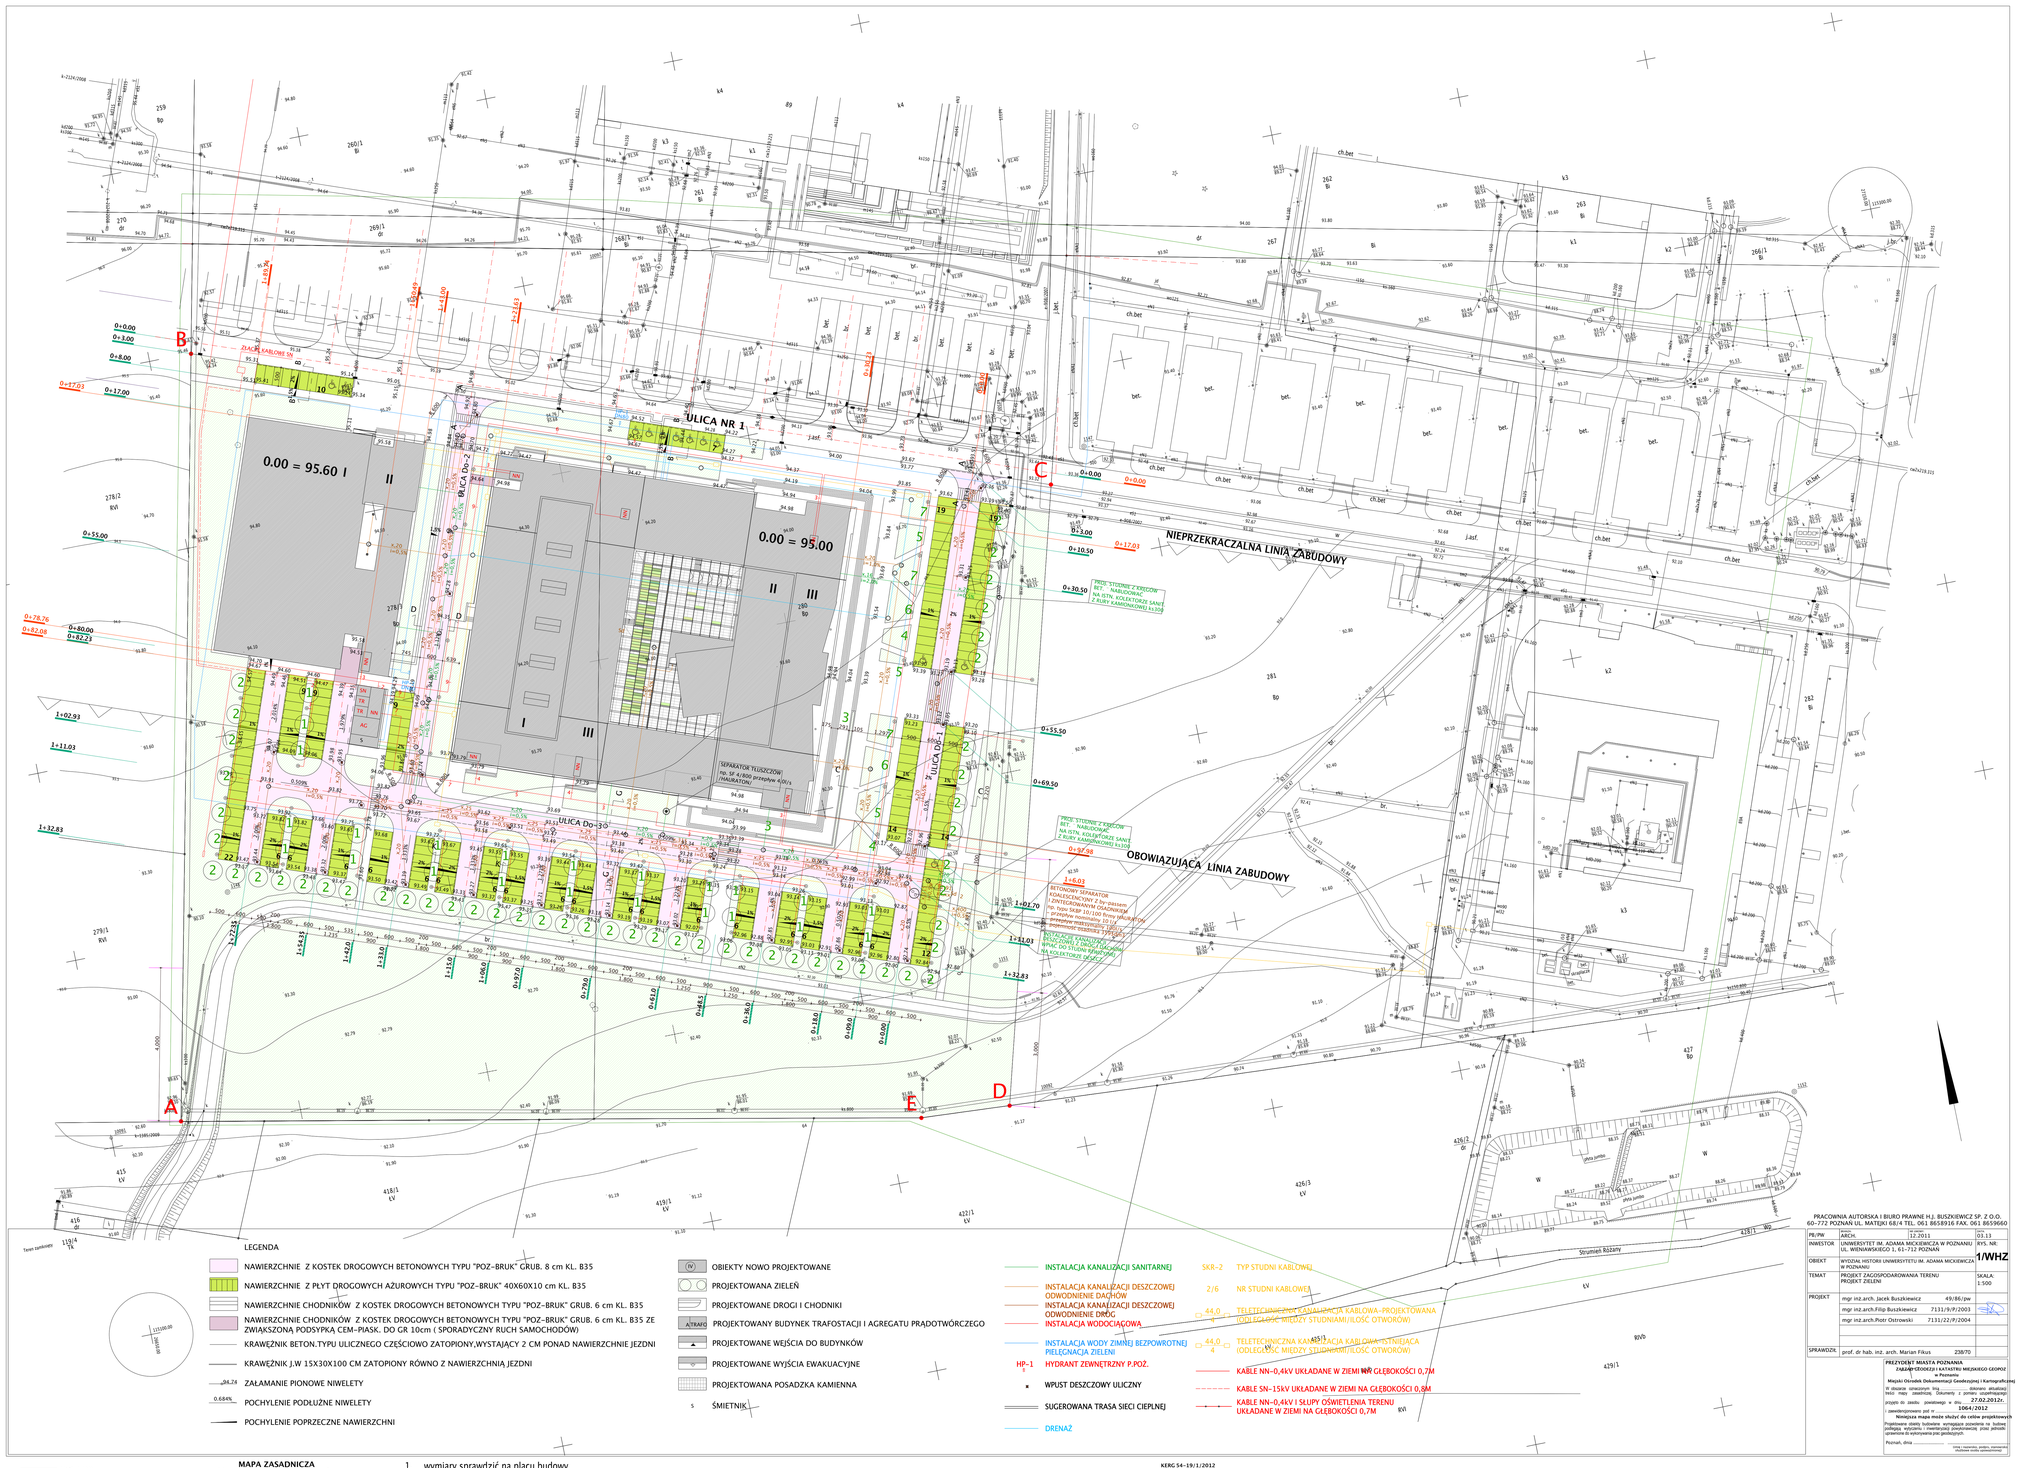

LEGENDA

- NAWIERZCHNIE Z KOSTEK DROGOWYCH BETONOWYCH TYPU "POZ–BRUK" GRUB. 8 cm KL. B35
- NAWIERZCHNIE Z PŁYT DROGOWYCH AŻUROWYCH TYPU "POZ–BRUK" 40X60X10 cm KL. B35
- NAWIERZCHNIE CHODNIKÓW Z KOSTEK DROGOWYCH BETONOWYCH TYPU "POZ–BRUK" GRUB. 6 cm KL. B35
- NAWIERZCHNIE CHODNIKÓW Z KOSTEK DROGOWYCH BETONOWYCH TYPU "POZ–BRUK" GRUB. 6 cm KL. B35 ZE ZWIĄKSZONĄ PODSYPKĄ CEM–PIASK. DO GR 10cm (SPORADYCZNY RUCH SAMOCHODÓW)
- KRAWĘŻNIK BETON.TYPU ULICZNEGO CZĘŚCIOWO ZATOPIONY,WYSTAJĄCY 2 CM PONAD NAWIERZCHNIE JEZDNI
- KRAWĘŻNIK J.W 15X30X100 CM ZATOPIONY RÓWNO Z NAWIERZCHNIĄ JEZDNI
- ZŁAMANIE PIONOWE NIWELETY
- POCHYLENIE PODŁUŻNE NIWELETY
- POCHYLENIE POPRZECZNE NAWIERZCHNI

- OBIEKTY NOWO PROJEKTOWANE
- PROJEKTOWANA ZIELEŃ
- PROJEKTOWANE DROGI I CHODNIKI
- PROJEKTOWANY BUDYNEK TRAFOSTACJI I AGREGATU PRĄDOTWÓRCZEGO
- PROJEKTOWANE WEJŚCIA DO BUDYNKÓW
- PROJEKTOWANE WYJŚCIA EWAKUACYJNE
- PROJEKTOWANA POSADZKA KAMIENNA
- ŚMIETNIK

- INSTALACJA KANALIZACJI SANITARNEJ
- INSTALACJA KANALIZACJI DESZCZOWEJ ODWODNIENIE DACHÓW
- INSTALACJA KANALIZACJI DESZCZOWEJ ODWODNIENIE DRÓG
- INSTALACJA WODOCIĄGOWA
- INSTALACJA WODY ZIMNEJ BEZPOWROTNEJ PIELĘGNACJA ZIELENI
- HP–1 HYDRANT ZEWNĘTRZNY P.POZ.
- WPUST DESZCZOWY ULICZNY
- SUGEROWANA TRASA SIECI CIEPLNEJ
- DRENAŻ

- SKR–2 TYP STUDNI KABLOWEJ
- 2/6 NR STUDNI KABLOWEJ
- 44,0 TELETECHNICZNA KANALIZACJA KABLOWA–PROJEKTOWANA (ODLEGŁOŚĆ MIĘDZY STUDNIAMI/ILOŚĆ OTWORÓW)
- 44,0 / 4 TELETECHNICZNA KANALIZACJA KABLOWA–ISTNIEJĄCA (ODLEGŁOŚĆ MIĘDZY STUDNIAMI/ILOŚĆ OTWORÓW)
- KABLE NN–0,4kV UKŁADANE W ZIEMI NA GŁĘBOKOŚCI 0,7M
- KABLE SN–15kV UKŁADANE W ZIEMI NA GŁĘBOKOŚCI 0,8M
- KABLE NN–0,4kV I SŁUPY OŚWIETLENIA TERENU UKŁADANE W ZIEMI NA GŁĘBOKOŚCI 0,7M

PRACOWNIA AUTORSKA I BIURO PRAWNE H.J. BUSZKIEWICZ SP. Z O.O.
60-772 POZNAŃ UL. MATEJKI 68/4 TEL. 061 8658916 FAX. 061 8659660

PR./PW	ARCH.	12.2011	03.13
INWESTOR	UNIWERSYTET IM. ADAMA MICKIEWICZA W POZNANIU UL. WIENIAWSKIEGO 1, 61-712 POZNAŃ		RYS. NR. 1/WHZ
OBIEKT	WYDZIAŁ HISTORII UNIWERSYTETU IM. ADAMA MICKIEWICZA W POZNANIU		
TEMAT	PROJEKT ZAGOSPODAROWANIA TERENU PROJEKT ZIELENI		SKALA: 1:500
PROJEKT	mgr inż.arch. Jacek Buszkiewicz	49/86/pw	
	mgr inż.arch.Filip Buszkiewicz	7131/9/P/2003	
	mgr inż.arch.Piotr Ostrowski	7131/22/P/2004	
SPRAWDZIŁ	prof. dr hab. inż. arch. Marian Fikus	238/70	

PREZYDENT MIASTA POZNANIA
ZAŁĄCZNIK DECYZJI I KATASTRU MIEJSKIEGO GEOPOZ w Poznaniu
Miejski Ośrodek Dokumentacji Geodezyjnej i Kartograficznej
W dniu/w okresie zmian/prac linią ..... dokonano aktualizacji treści mapy zasadniczej. Dokumenty z pomiarów uzupełniających
zrzyto do zasobu powiatowego w dniu 27.02.2012r.
i zaewidencjowano pod nr 1064/2012
Niniejsza mapa może służyć do celów projektowych
Projektowe obiekty budowlane wymagające pozwolenia na budowę zwłaszcza wyżowiu i inwentaryzacji powykonawczej przez pełnoim uprawnione do wykonywania prac geodezyjnych.
Poznań, dnia ..... (podpis i pieczęć osoby upoważnionej)

projektowane sieci
uzbrojenia terenu

Województwo wielkopolskie
Miasto POZNAŃ
Obręb MORASKO
Arkusz 29,36
Położenie ul.Umultowska – UAM Wydział Chemii

MAPA ZASADNICZA
Mapa do celów projektowych
skala 1:500
godło N2W1-99-d, N2W1-99-b, N2W1-99-c, N2W1-99-a, N1W1-9-b

1. Układ współrzędnych :układ lokalny miasta Poznania
2. Układ wysokości: poziom odniesienia Amsterdam

Na wyłuszcza się sieroca w terenie innych niż wskazanych na mniejszej mapie uzgodnionych podziemnych, która na tyty ogłoszone do inwentaryzacji. lub o których brak jest informacja w instytucji sieciowych

Mapa aktualna na dzień4.02.2012r.

1. wymiary sprawdzić na placu budowy
2. przy pracach niwelacyjnych zwrócić uwagę na istniejące sieci
3. przed przystąpieniem do prac ogrodowych zdjąć 20cm warstwę humusu i zpryzmować w celu późniejszego wykorzystania
4. wierzchnią warstwę zniwelowanego terenu stanowi 20cm humusuwykorzystać istniejący–oczyszczony i odchwaszczony+nowy)
5. pod nowe nasadzenia wykonać doły o gabarytach adekwatnych do wielkości roślin.
6. istniejące nasadzenia należy poddać konserwacji i cięciu pielęgnacyjnych
7. przy wykonywaniu niwelacji zabezpieczyć istniejące nasadzenia
8. prace niwelacyjne, nasadzeniowe, ogrodnicze prowadzić pod nadzorem wykwalifikowanej kadry
9. trawniki w płaszczyźnie poziomej – siane (trawa typu gazonowego)
10. trawniki na skarpach – z rolki po uprzednim przygotowaniu skłonu przed osypywaniem się gruntu
11. ściółkowanie wykonać przy użyciu maty ogrodniczej i grysu kamiennego szarego granitowego
12. krzewy sadzić co 50cm
13. drzewa sadzić o wysokości minimum 3m

KRZEWY

3. –trzmielina – euonymus fortunej "emerald gaiety"
4. –żarnowiec miotlasty – cytisus scoparius "dragonfly"
5. –berberys – berberys thunberga atropurpurea nana
6. –pięciornik – potentilla fruticosa "gold star"
7. – irga atropurpures – coteneaster atropurpures "variegatus"

DRZEWA

2. –acer platanoides globosum
1. robinia pseudoacacia umbraculifera

KERG 54–19/1/2012
Sporządził: