
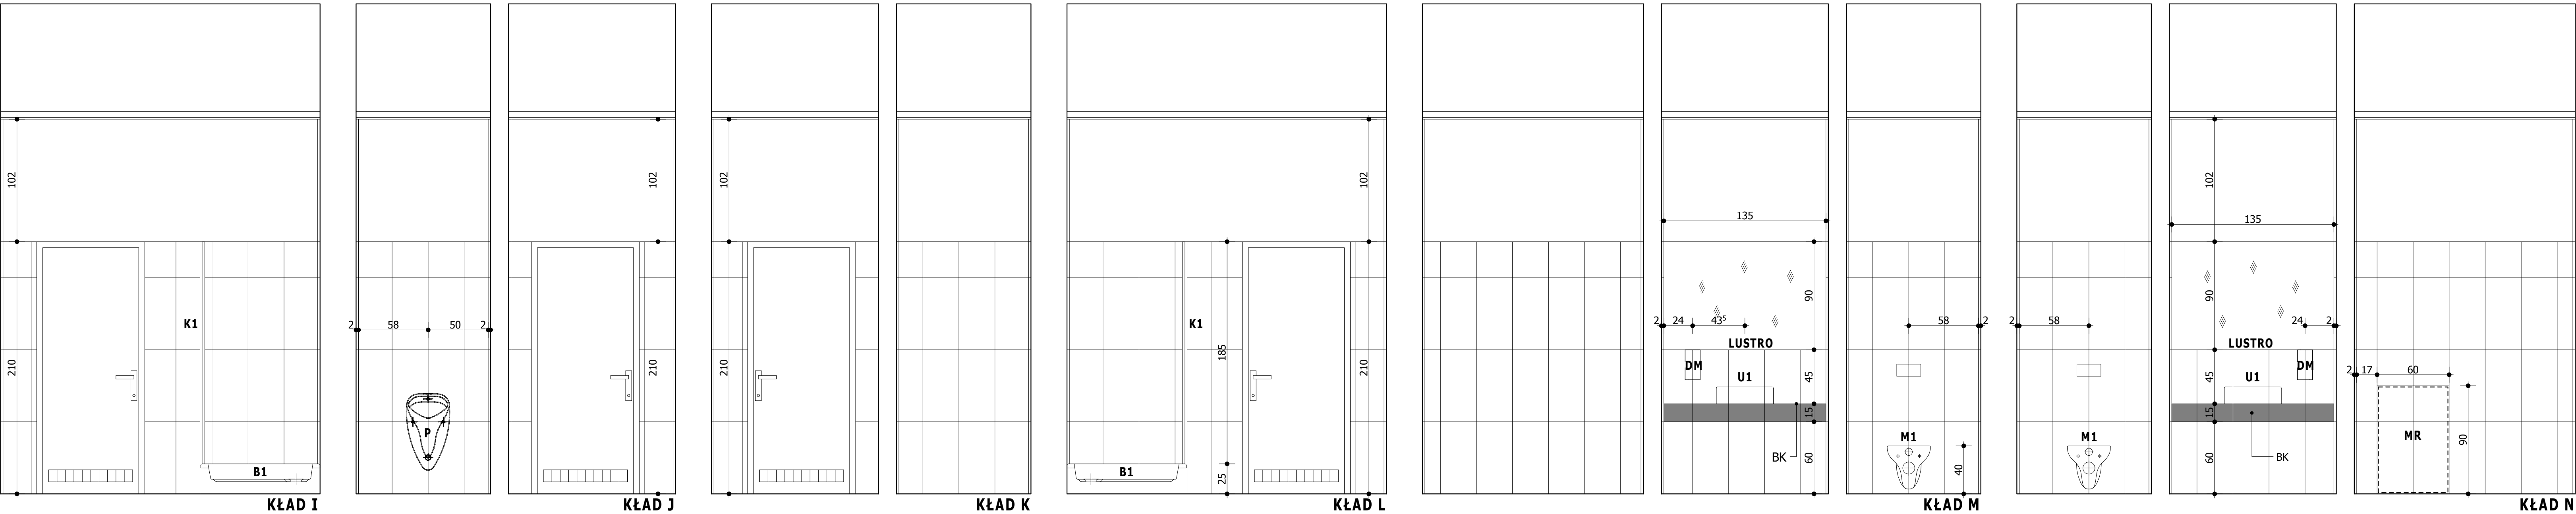
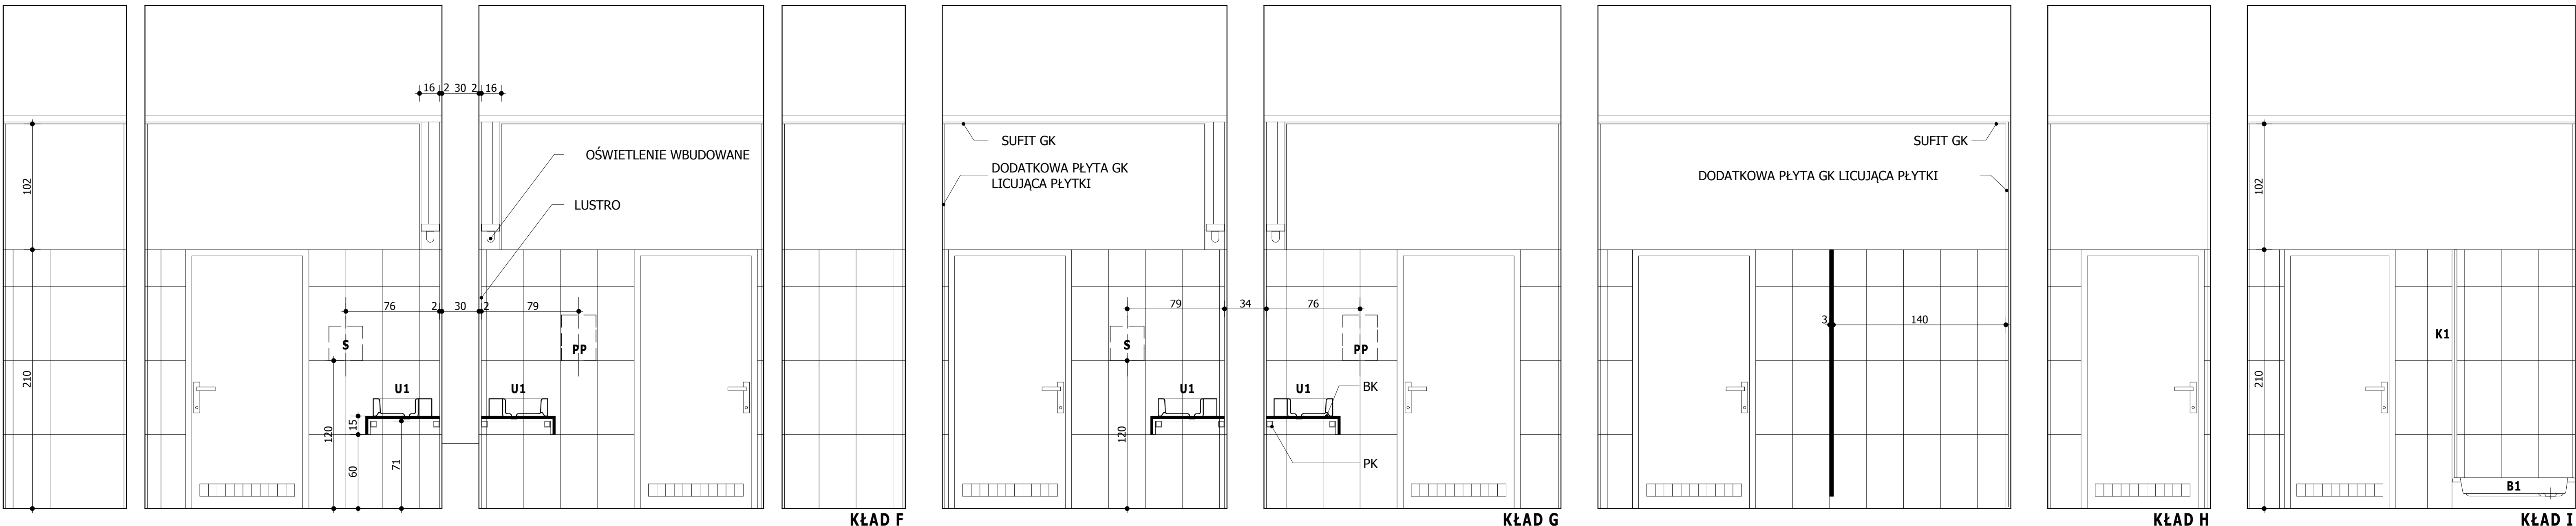
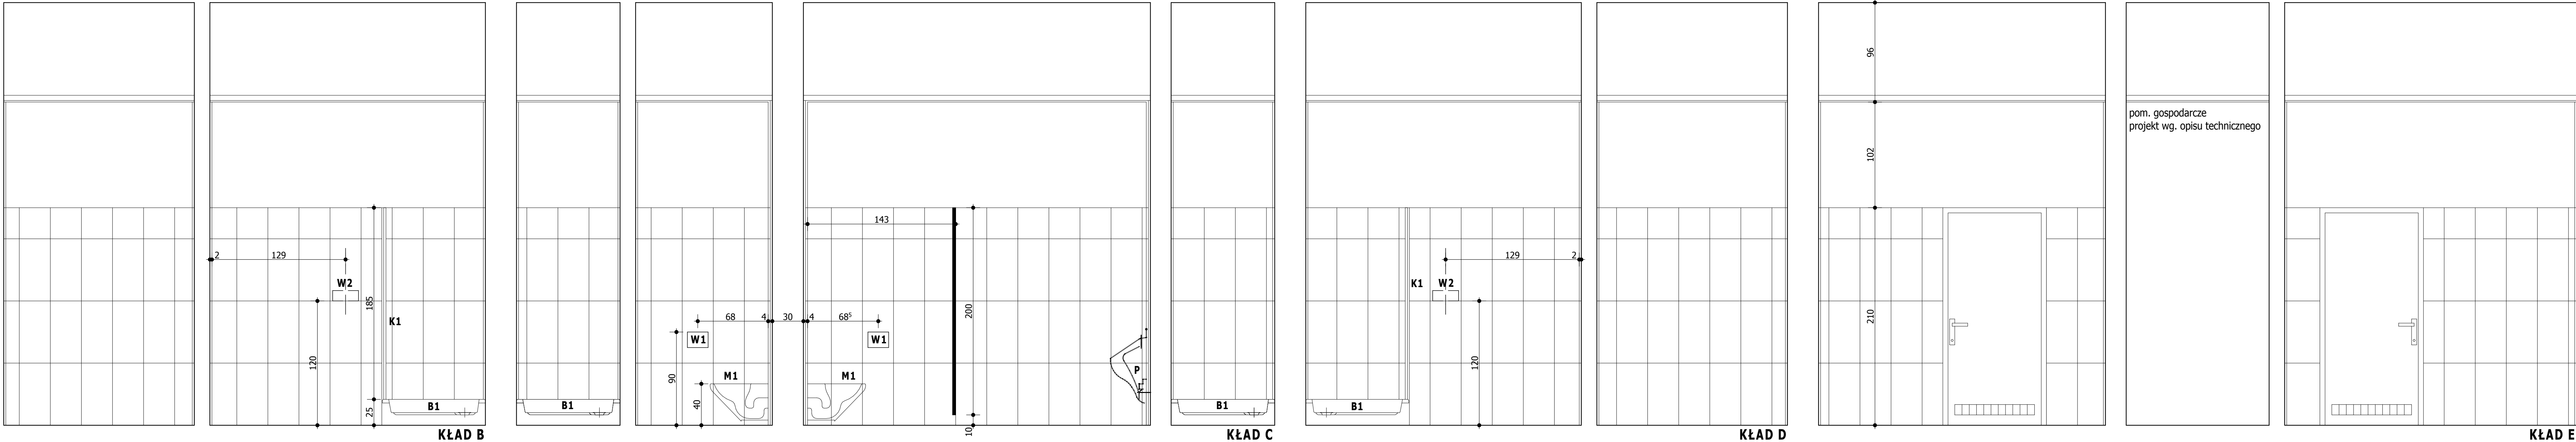



WC W BUDYNKU ARCHIWUM D/M (x1)
POZIOM -1 : D 0.15. M 0.16

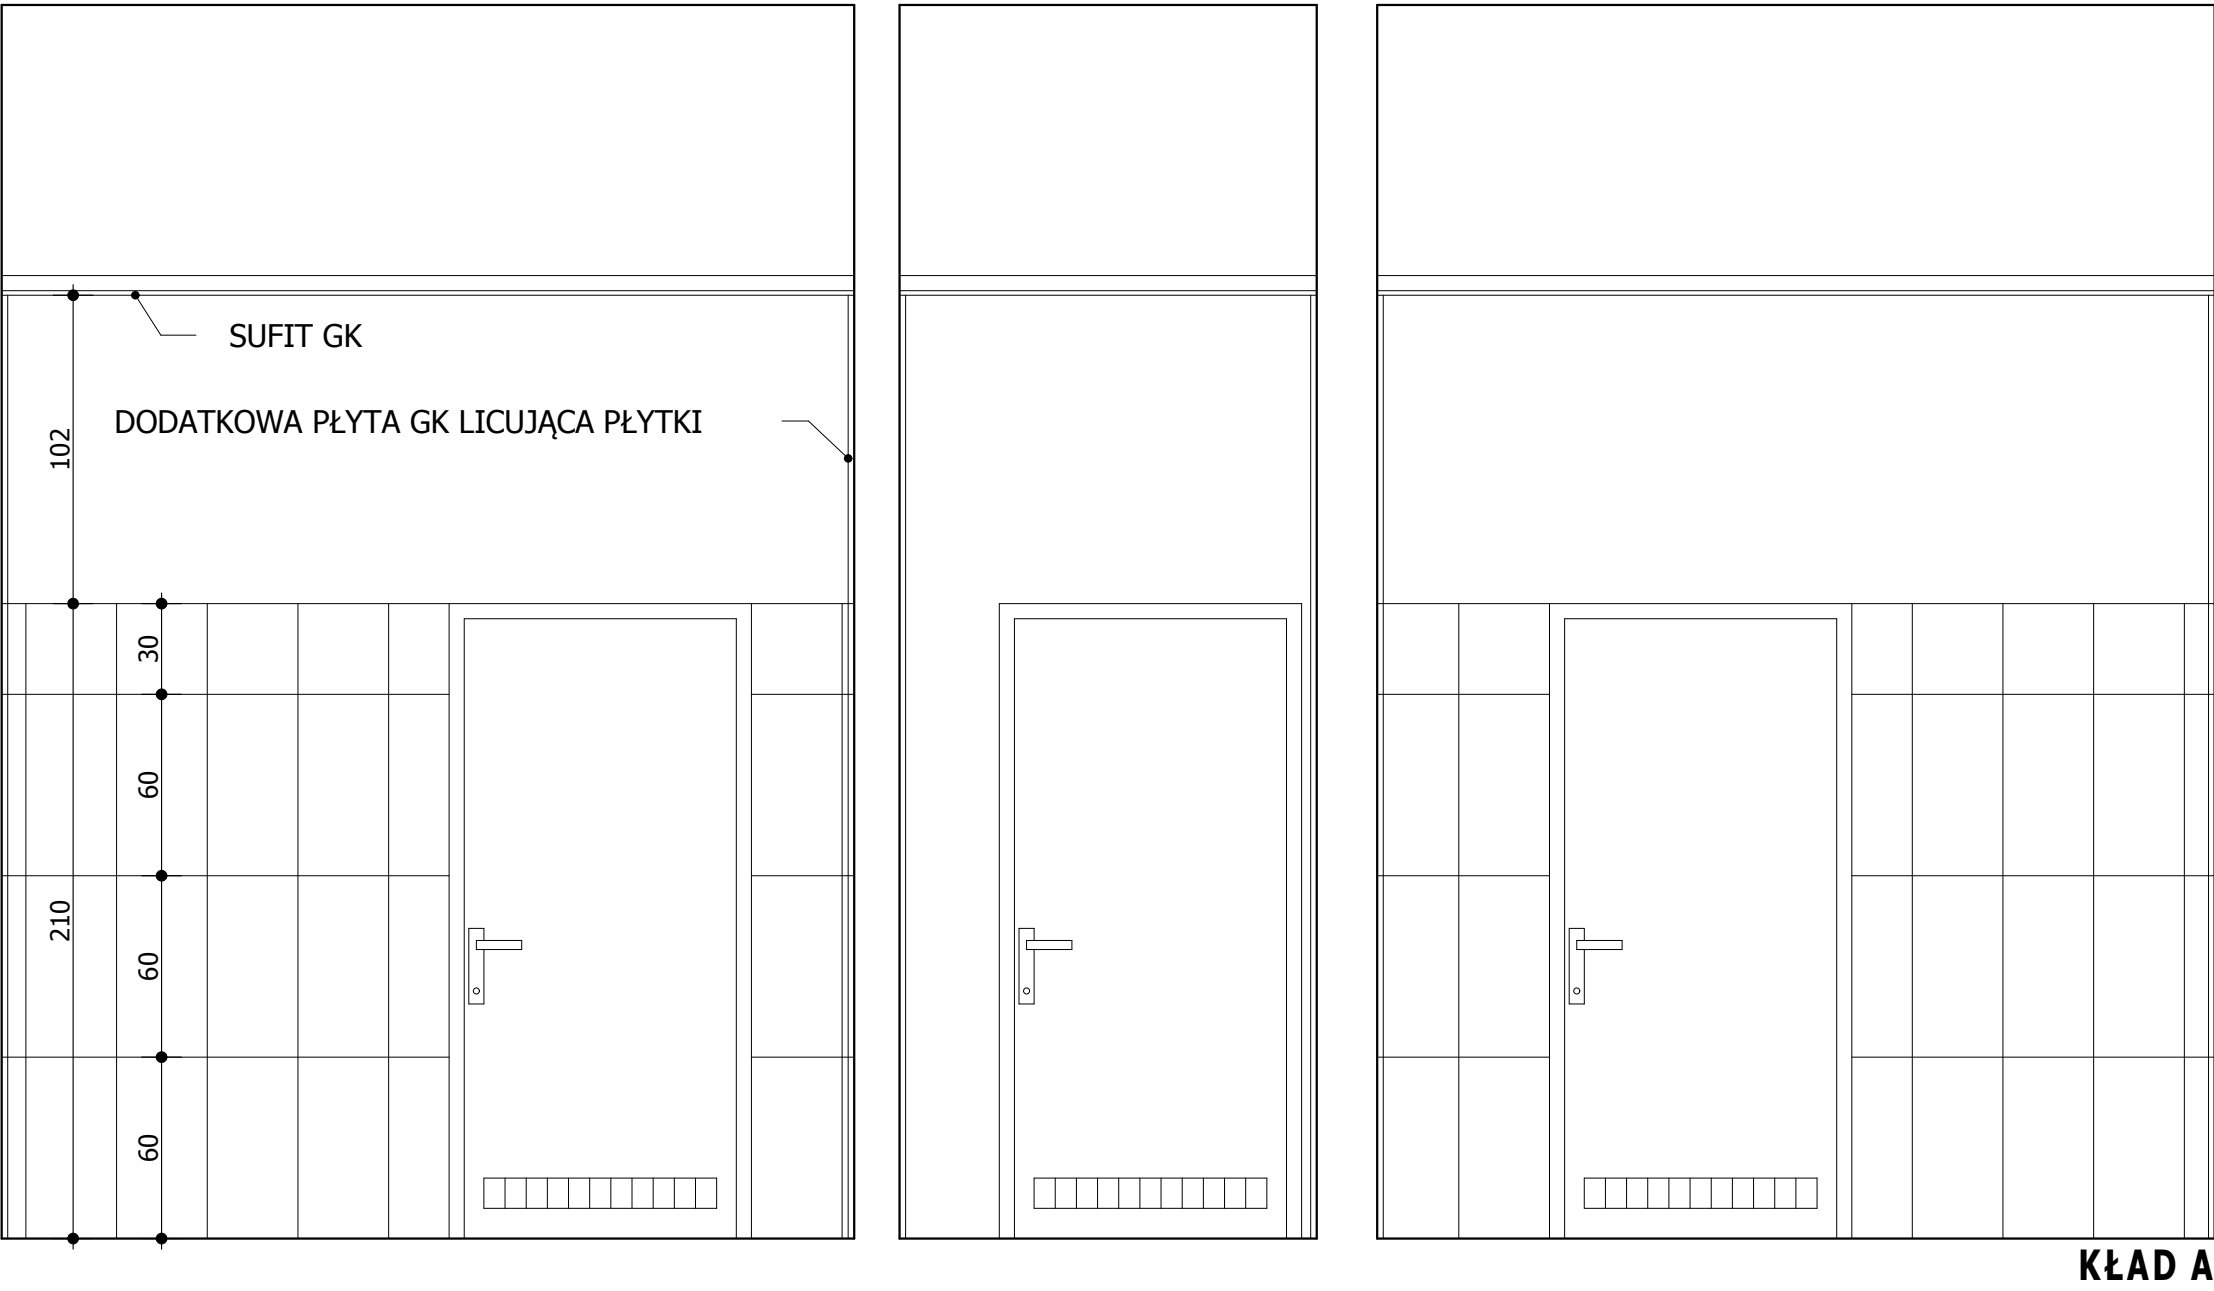

- UWAGI:**
1. NARÓŻNIKI PŁYTEK ŚCIAŃ NA GIERUNIEK.
 2. STOSOWAĆ FUGI W KOLORZE PŁYTEK.
 3. OD WYSOKOŚCI 210cm STOSOWAĆ DODATKOWĄ PŁYTĘ GK (LICUJĄCĄ PŁYTKI).
 4. ŚCIAŃKIE MEBLOWE WC (NP. TYP SW30 BIRNY SCHAFER).
 5. WSZYSTKIE ELEMENTY WYPOSAŻENIA (SUSZARKI, WIESZAKI NA PAPIER, DOZOWNIKI) PRZYJĘTO JAKO WYKONANE Z BLACHY NIERDZEWNEJ PIASKOWANEJ.
 6. WSZYSTKIE ELEMENTY ARMATURY ŁAZIENKOWEJ PRZYJĘTO JAKO CHROMOWANE.
 7. WSZYSTKIE ELEMENTY CERAMIKI ŁAZIENKOWEJ PRZYJĘTO W KOLORZE BIAŁYM.
 8. KOLOR KABIN - SZARY.
 9. TYPY CERAMIKI ŁAZIENKOWEJ:
U1 - WYMIARKA STAWIANA NA BLAT TYP: KERASAN FLIC 47,5x47,5cm
U2 - WYMIARKA DLA NIEPEŁNOSPRAWNYCH 65cm+50cm PODTYTUNKOWY TYP: KOŁO NOVA TOP BEZ BARIER
M1 - MISKA USTĘPOWA WISZĄCA LEJOWA TYP: KOŁO NOVA TOP
M2 - MISKA USTĘPOWA DLA NIEPEŁNOSPRAWNYCH WISZĄCA LEJOWA TYP: KOŁO NOVA TOP BEZ BARIER
P1 - PISUAR TYP: KOCIA NEXO
 10. TYPY WYPOSAŻENIA:
B1 - BRODZIK 90x90 TYP: KOŁO STANDARD 90x90
K1 - KABINA DRZWI BIFOLD 90cm
P1 - PORECZ PROSTA 60cm
P2 - PORECZ ŁUKOWA STAŁA 60cm
P3 - PORECZ ŁUKOWA UCHYLNA 60cm
S - SUSZARKA ELEKTRYCZNA STAŁA NIERDZEWNA NP. MERIDA
DM - DOZOWNIK NA MYDŁO STAŁA NIERDZEWNA NP. MERIDA
PP - POJEMNIK NA RĘCZNIKI PAPIEROWE NP. MERIDA
W1 - WIESZAK NA PAPIER TOALETOWY
W2 - WIESZAK NA RĘCZNIKI
 11. PODSTAWNE ELEMENTY WYKONACZENIA WNETRZ :
PK - PODKONSTRUKCJA BLATU : PŁYTA OSB GR.2cm PRZYMOCOWANA DO RURY STALOWEJ (5X5cm)
BK - BLAT KAMIENNY GRANITOWY GR. 2cm (GRANIT STRZEGOM)
L - LUSTRO
RL - LUSTRO RUCHOME
ZH - ZESTAW HIGIENICZNY
MR - MASKOWNICA ROZDZIELNI - PŁYTKI ŚCienne PRZYKLEJONE DO PŁYTY OSB GR. 1,5cm, MOCOWANE NA MAGNESY (UKŁAD I TYP PŁYTEK IDENTYCZNY JAK NA ŚCIANIE)
R - SZAFKA ROZDZIELACZOWA KISAN TYP SWP-2
S1, S2, S3 - ŚCIAŃKI MEBLOWE (WNG. PKT.4)
 12. LUSTRA OSZKŁE W PŁYTKACH (W CAŁEJ SZEROKOŚCI POMIESZCZENIA).
 13. PŁYTKA-PRZYCISK SPŁUKUJĄCY STAŁ NIERDZEWNA PIASKOWANA TYP: GEBERIT MATHEO THUN
 14. W ŚCIANACH ODDZIAŁOWYCH Z GK MIĘDZY WC A INNYMI POM. WYKONAĆ IZOLACJĘ AKUSTYCZNĄ Z WEŁNY MIN.
 15. ILOŚCI I WYMIARY SPRAWDZIĆ NA BUDOWIE.
 - W PRZYPADKU ROZBIEŻNOŚCI ZGŁASZAĆ PROBLEM NADZOROWI AUTORSKIEMU.

PŁYTKA GRESOWA
CASALGRANDE PADANA
UNICOLORE GRIGIO PERLA 30X30
(PODŁOGA)

PŁYTKA GRESOWA
CASALGRANDE PADANA
UNICOLORE BIANCO ASSOLUTO 30X60
(ŚCIANA)

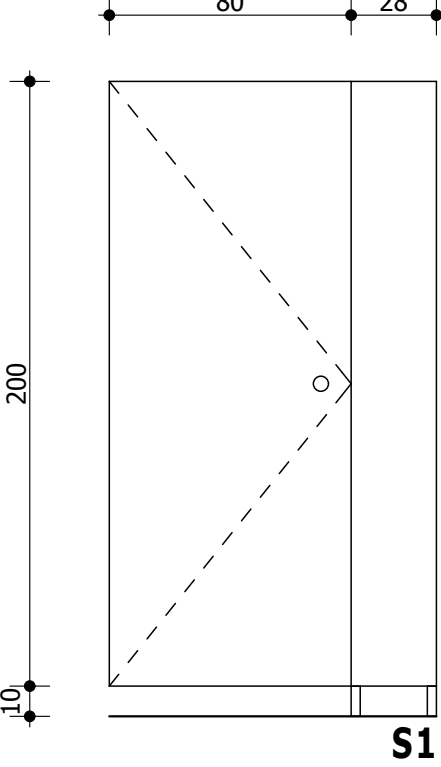

PRACOWNIA AUTORSKA I BIURO PRAWNE H.J. BUSZKIEWICZ SP. Z O.O. 60-772 POZNAN UL. MATEJKI 68/4 TEL. 061 8658916 FAX. 061 8659660		PROJEKT	WYKONANIE	DATA
IPW	ARCH.	Urządowa z dnia 11.2011r.		04.2012r.
INWESTOR	UNIWERSYTET IM. ADAMA REZICKIENICZA W POZNANIU UL. WIERZBIKOWSKA 1, 60-715 POZNAN			
OBIEKT	WYDZIAŁ HISTORICZNY UNIWERSYTETU IM. ADAMA REZICKIENICZA W POZNANIU			
TEMAT	RZUTY I KŁADY ŚCIAN ŁAZIENEK. DETAL.			
PROJEKT	mgr inż. arch. JACEK BUSZKIEWICZ 40800000			
ARCH.	mgr inż. arch. FLIP BUSZKIEWICZ 7313/00000			
	mgr inż. arch. PIOTR OSTROŃSKI 7313/00000			

D27

SKALA
1:25