

USTĘP DLA NIEPEŁNOSPRAWNYCH MONTOWANY NA WYSOKOŚĆ 45 CM.

45 CM.

POCHWYTY DLA NIEPEŁNOSPRAWNYCH, PODNOSZONE DO GÓRY.

# SYSTEM PRZYMOTYWANIA POMOCY | JEGO ODWROTYWANIA


PLYTKI GRES ASPEN MAT 60% CM PODŁOGA – CIEMNE SZARE

PLYTKI	GRES	ASPEN	MAT	60/60	CM	\$	CIANA	JASNE	BEZOWE
--------	------	-------	-----	-------	----	----	-------	-------	--------

SUSZARKA DO RĄK DOLNA KRAWĘDZ MAX. 110 CM OD PODŁOGI.

LUSTRO PEŁNE.

UMYWAŁKA Z UCHWYTAMI DLA NIEPEŁNOSPRAWNYCH WMB600

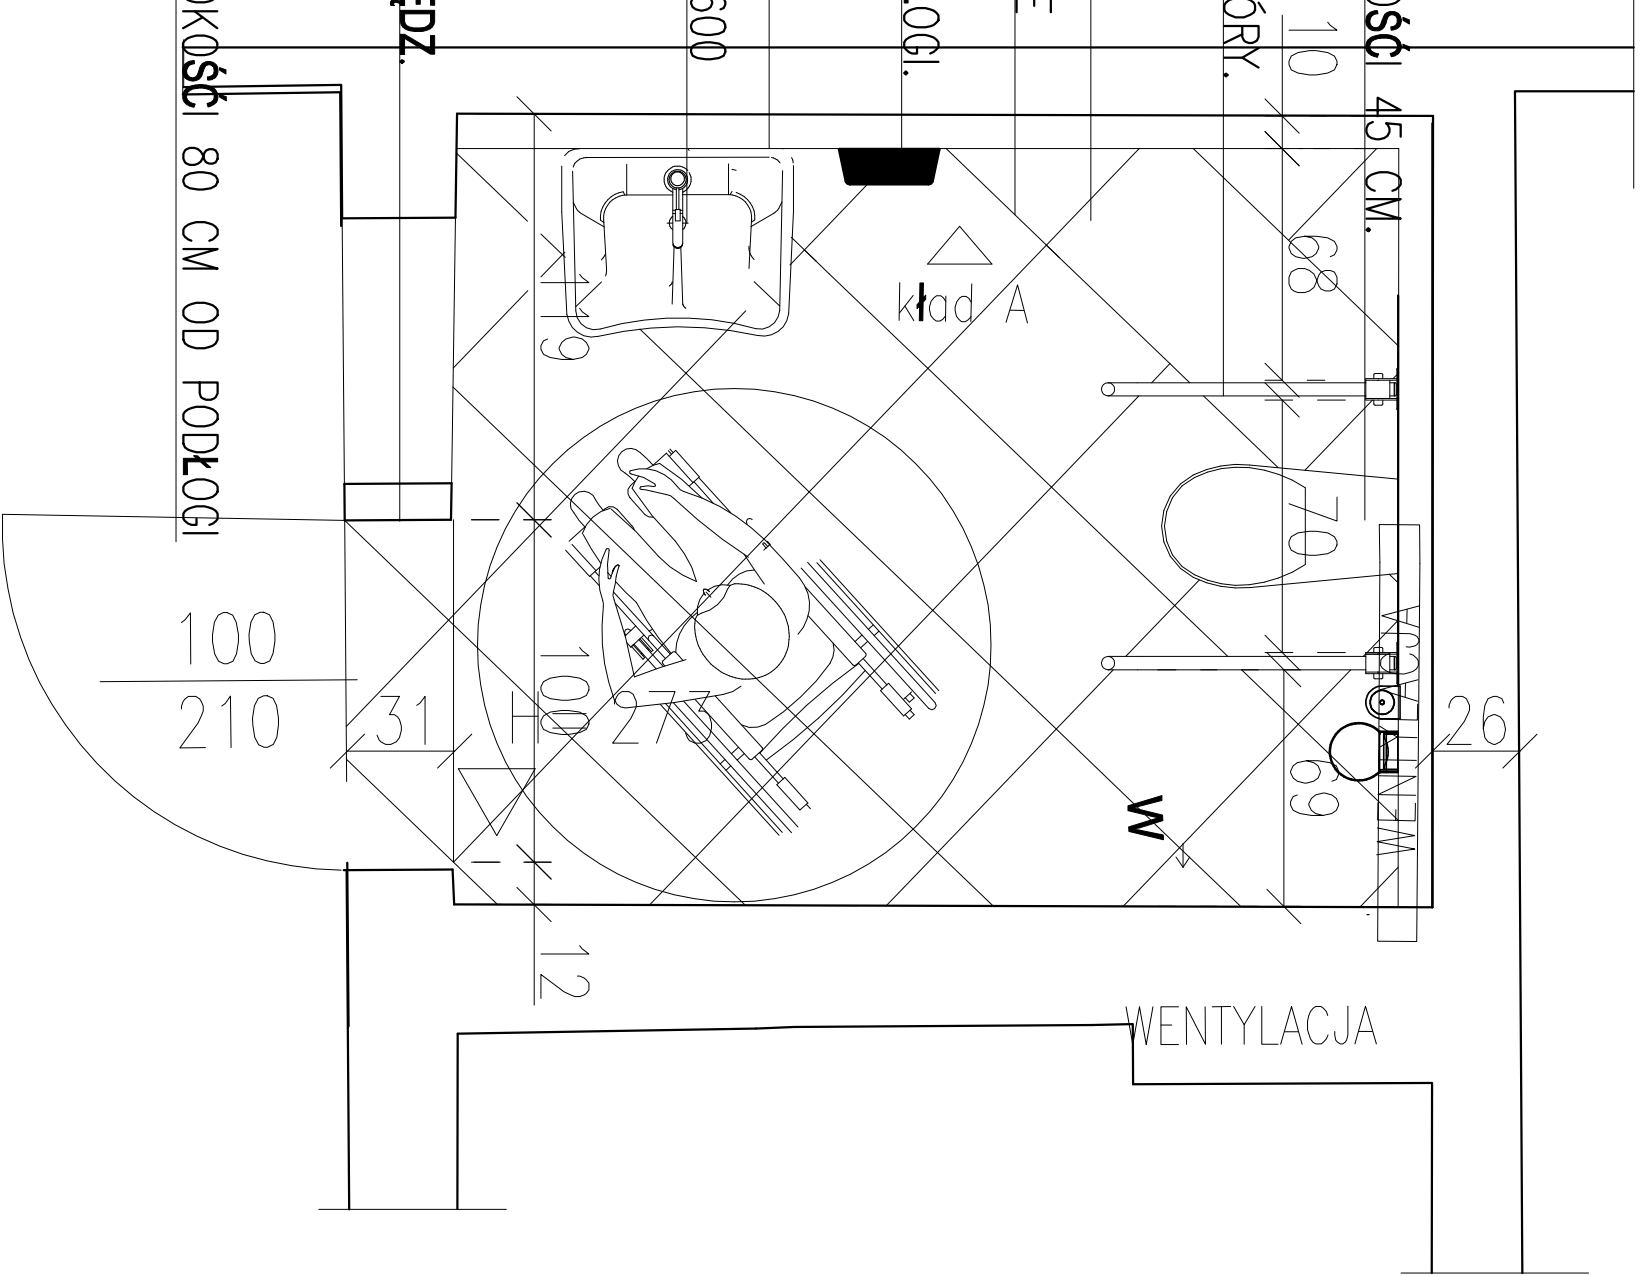

**WŁĄCZNIK ŚWIATŁA NA 110 CM OD PODŁOGI – DOLNA KRAWĘDZ...**

DRZWI 100 CM WŚWIEITŁE, Z POCHYTEM DLA NIEPEŁNOSPRAWNYCH NA WYSOKOŚĆ 80 CM OD PODŁOGI

## OBITE BLACHA NA WYSKOŚCI 30 CM