





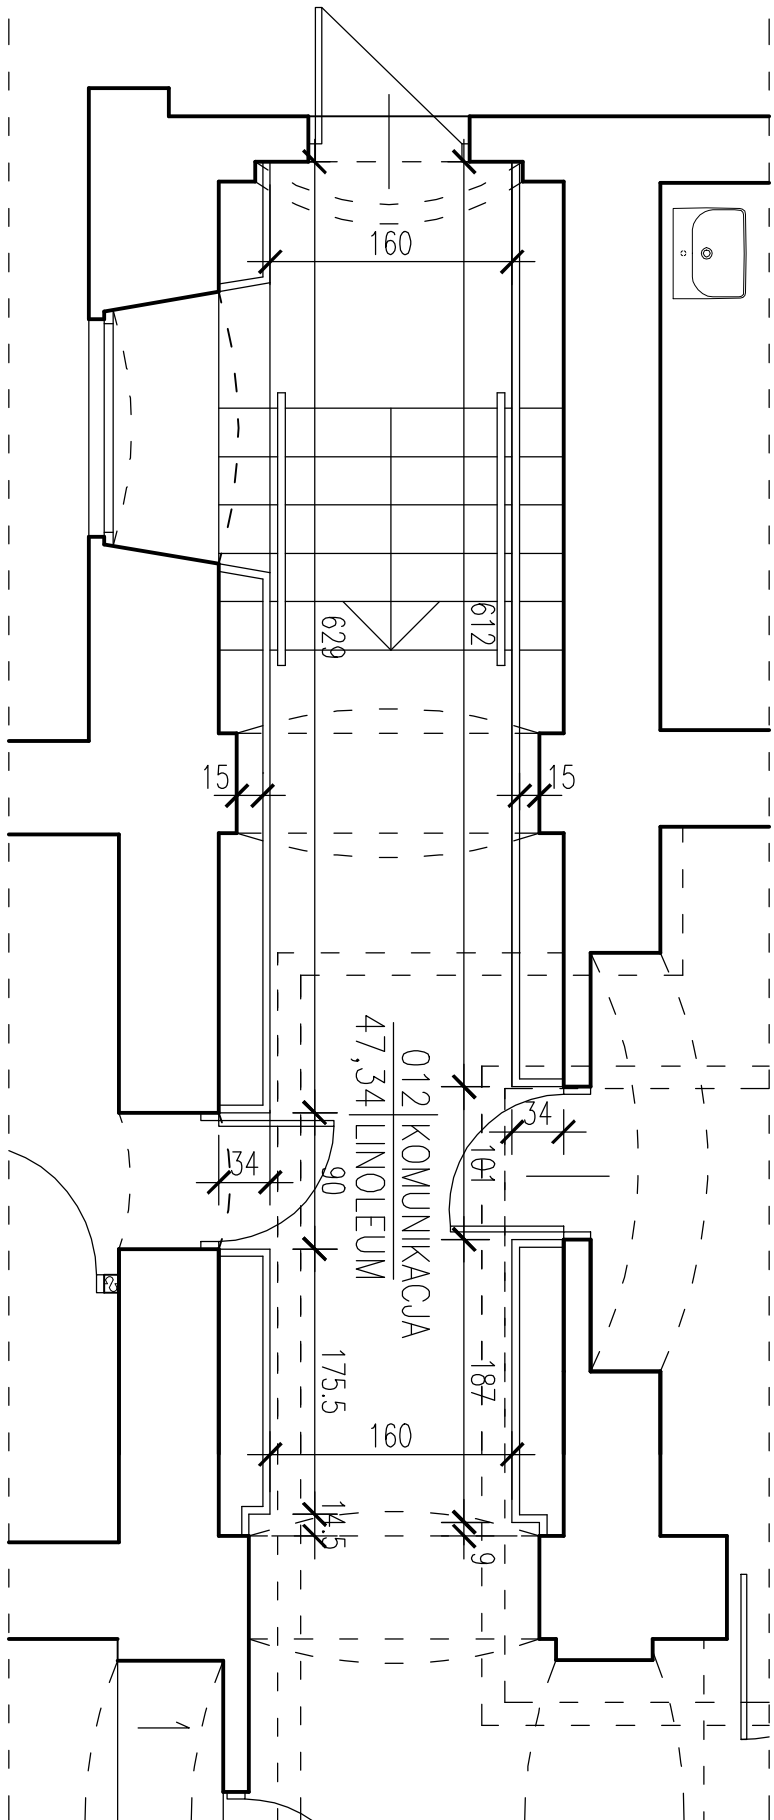


OKŁADZINA Z SIATKI PLECIONEJ RZUT SKALA 1:50

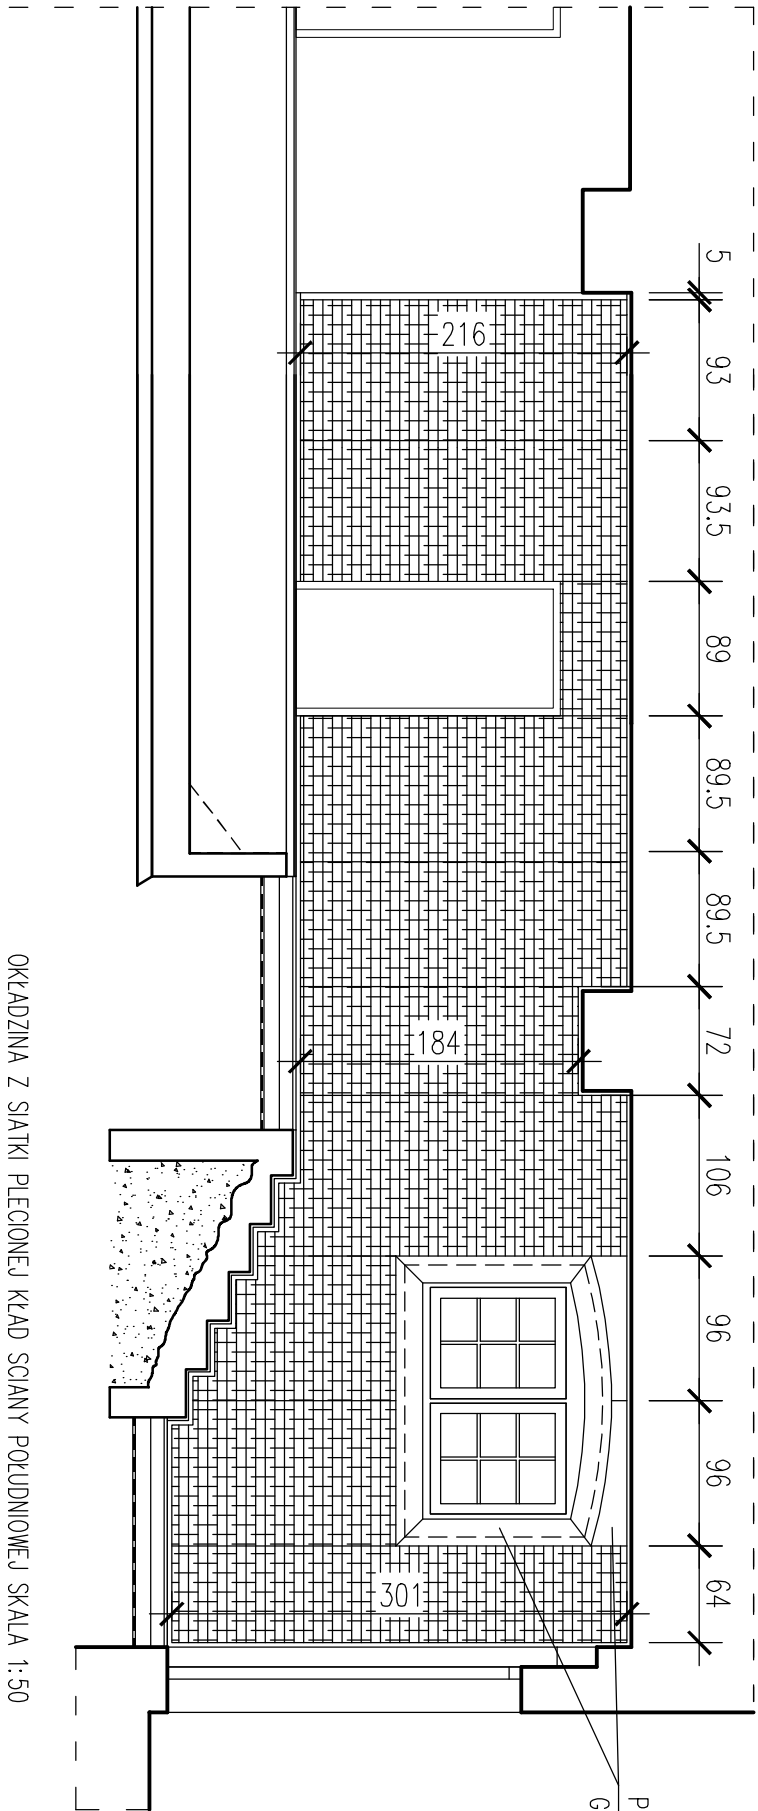

PANEL NAD NADPROŻEM I OŚCIEŻE OKNA  
GŁADKA BŁACHA W KOLORZE SIATKI

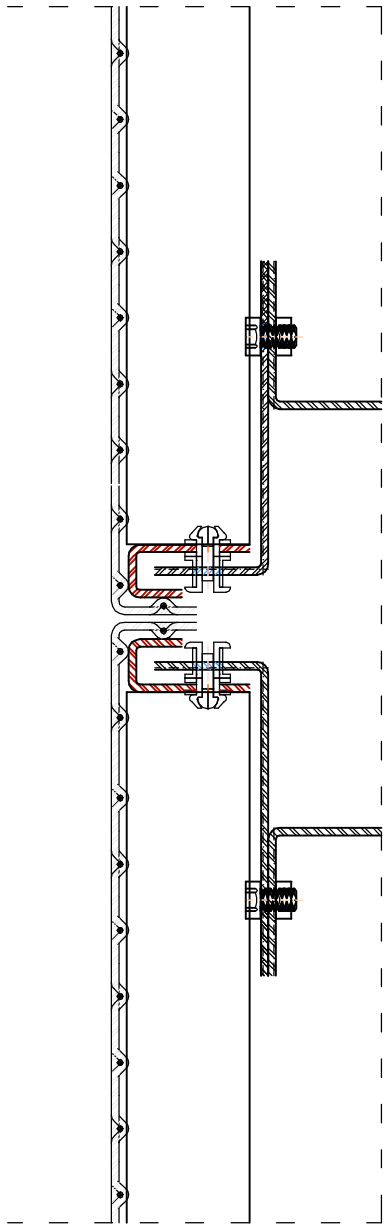

POGŁĄDOWY PRZĘKROJ POZIOMY PRZEZ SYSTEMOWE  
MOCOWANIE PANELU Z SIATKI PLECIONEJ  
SKALA 1:2

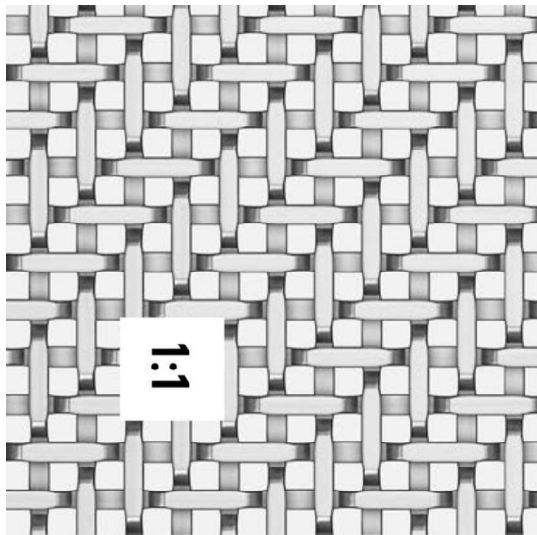

SIATKA PLECIONA NP: PROGRESS ARCHITECTURE  
ARIES OL P01415 LUB RÓWNOWAŻNA  
MALOWANA METODĄ "NA MOKRO" W KOLORZE  
RAL 1035 PERŁOWYM

- UWAGI:
- WSZYSTKIE WYMIARY SPRAWDZIĆ NA BUDOWIE
  - PANELE WYKONAĆ JAKO WSUWANE DO PROFILU NOŚNIEGO
  - NP: W SYSTEMIE PROGRESS ARCHITECTURE PROSLIDE LUB RÓWNOWAŻNYM
  - WYKONAWCA ZOBOWIĄZANY JEST DO WYKONANIA RYSUNKÓW WARSZTATOWYCH OKŁADZIN I PODKONSTRUKCJI ORAZ PRZEDSTAWIENIA ICH PROJEKTANTOWI DO AKCEPTACJI
  - KONSTRUKCJĘ WSPORCZĄ ZABEZPIECZYĆ ANTYKOROZYJNIE I MALOWAĆ PROSZKOWO W KOLORZE CZARNYM MATOWYM
  - WSZYSTKIE ELEMENTY UŻYTE DO WYKONANIA ŚCIANKI POMIINNY POSIADAĆ PARAMETR TRUDNO ZAPALNOŚCI

PRACOWNIA ARCHITEKTONICZNA	
197	
Tytuł rysunku:	
DETAL ŚCIANKI OŚLONOWEJ	
BRANŻA:	
ARCHITEKTURA	
Sytuacja:	
PROJEKT WYKONAWCZY	
Nazwa i adres inwestora:	
PRZEBUDOWA I REMONT CZĘŚCI PRZYZIEMIA WE WSCHODNIM SKRZYDLE BUDYNKU UAM COLLEGIUM MAŁUS	
Nazwa i adres zleceniodawcy:	
UNIWERSYTET im. ADAMA MICKIEWICZA w POZNANIU	
Nr ew. działki 1/2, obręb : POZNAŃ, ARKUSZ 22	
Kategoria obiektu budowlanego : IX	
Ulica, H. WIEŃKUSKIEGO 1, 61-712 POZNAŃ	
