


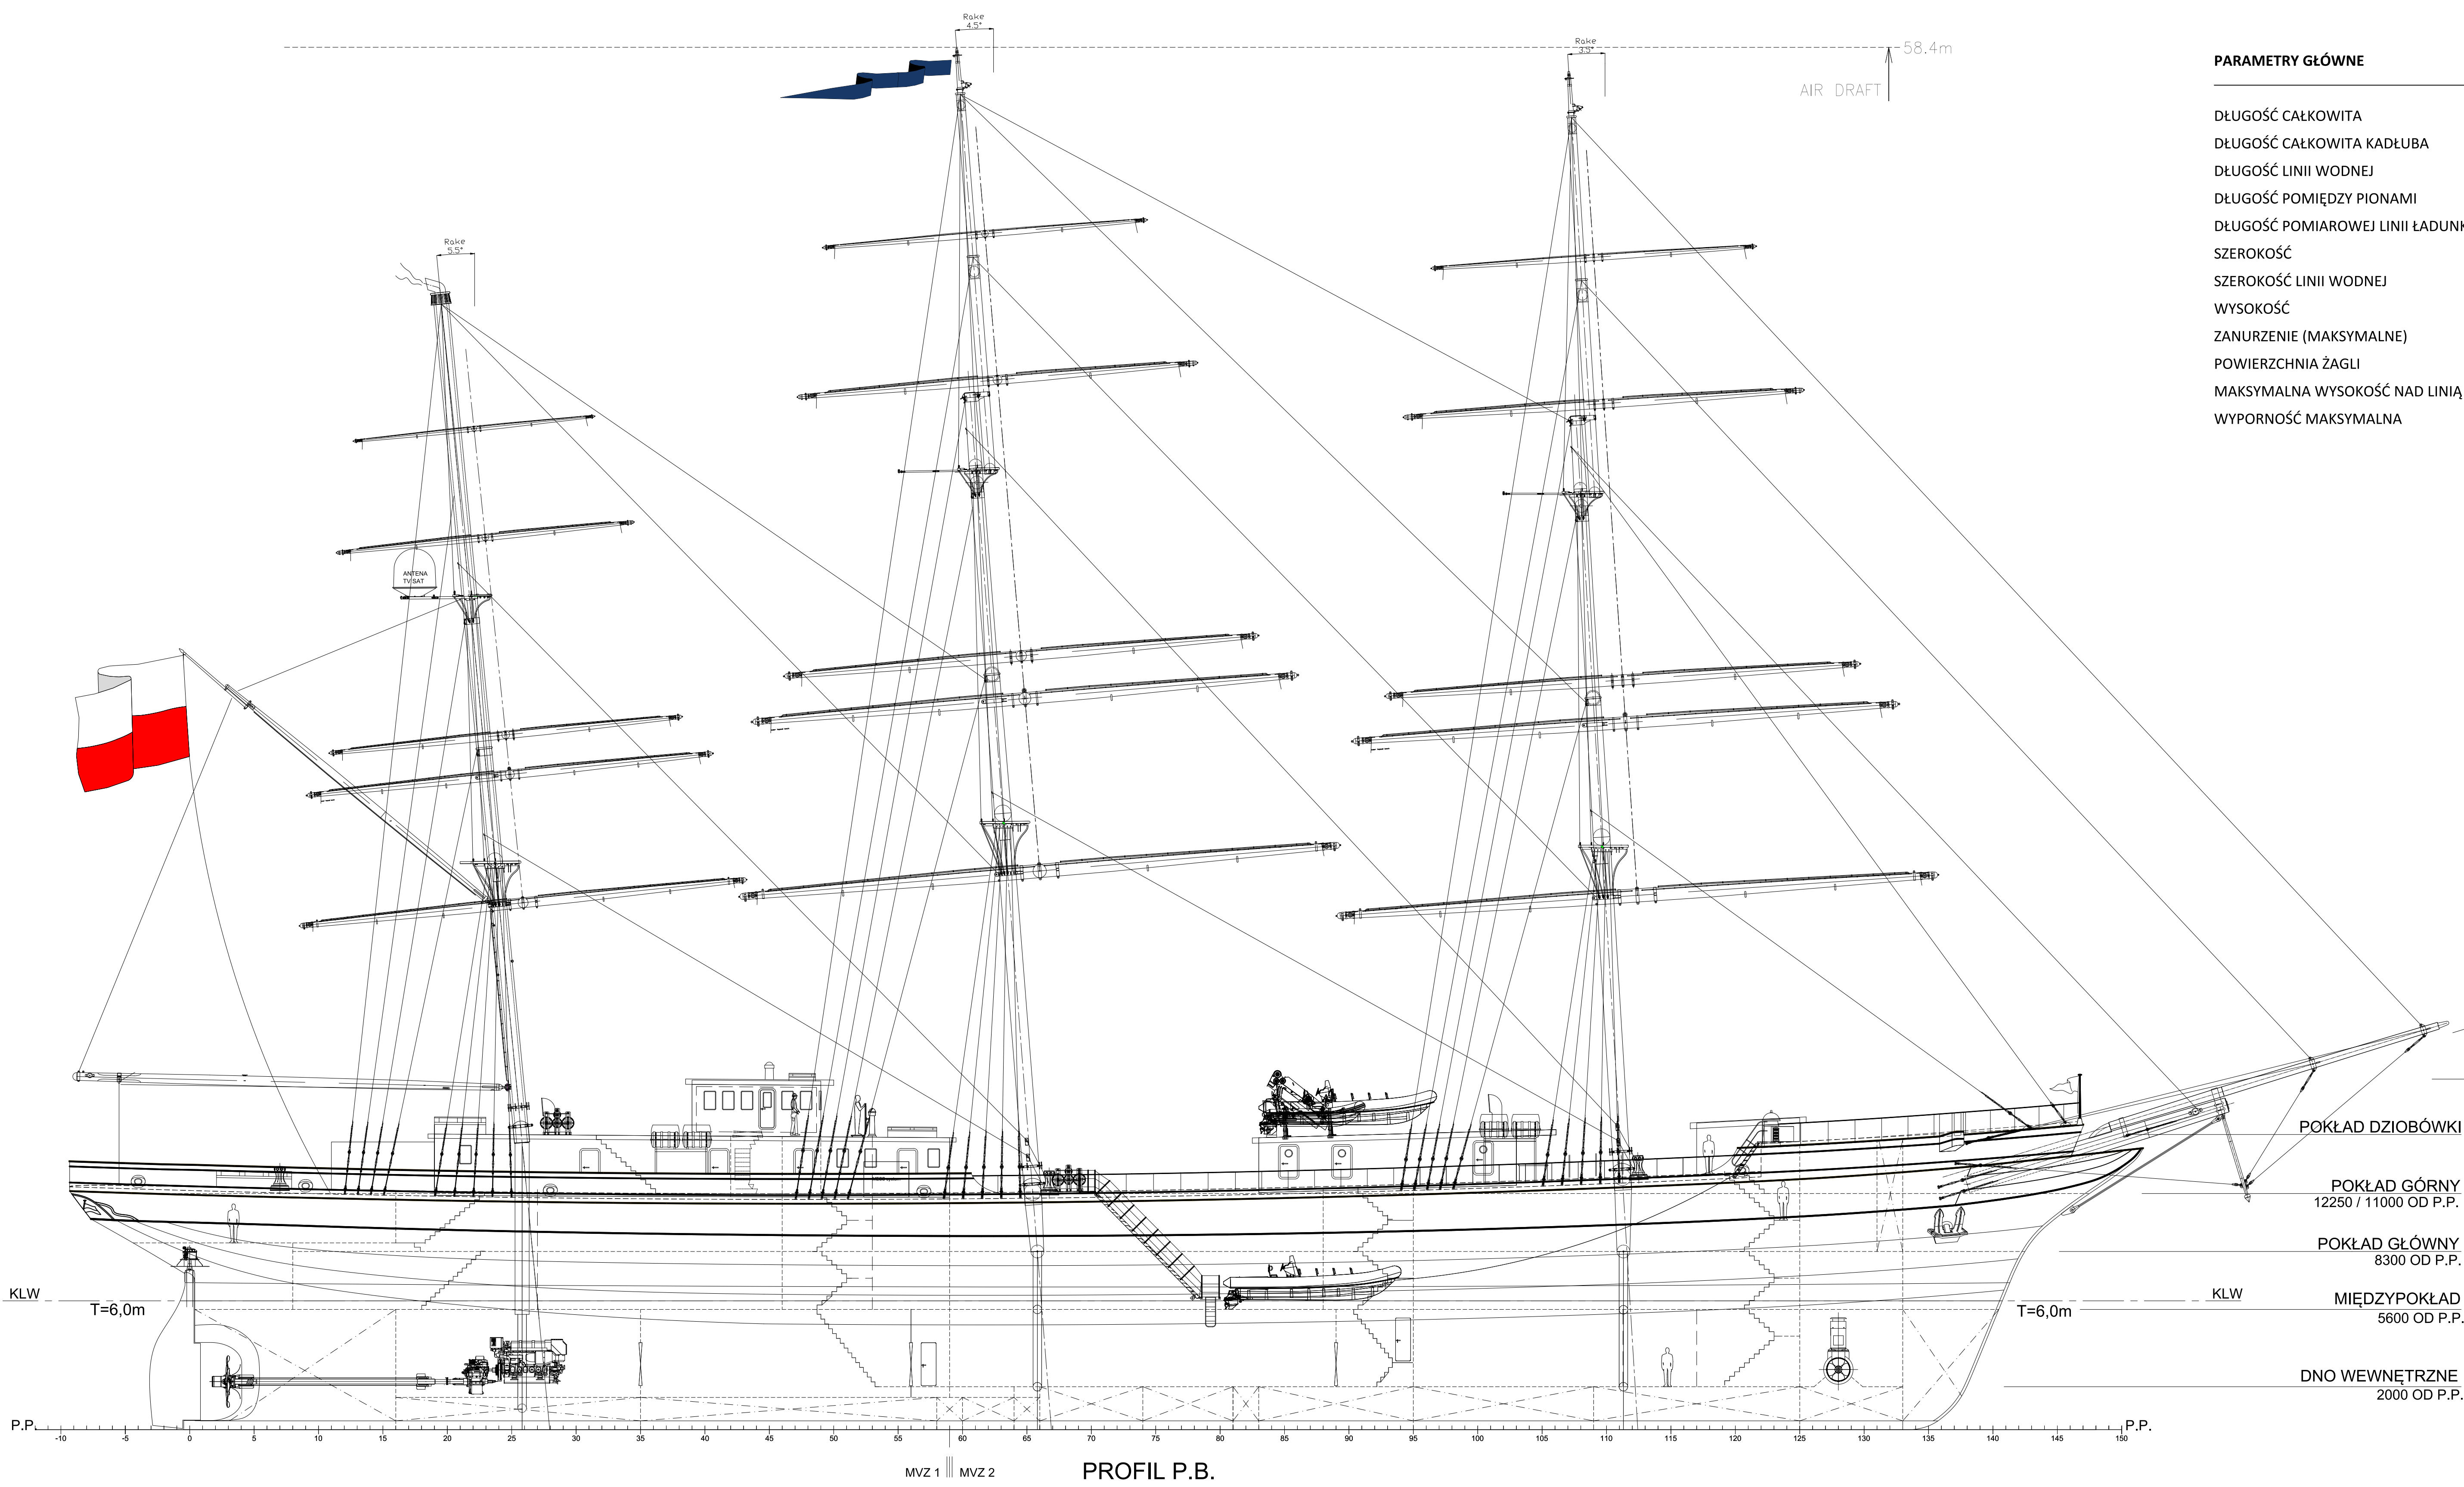
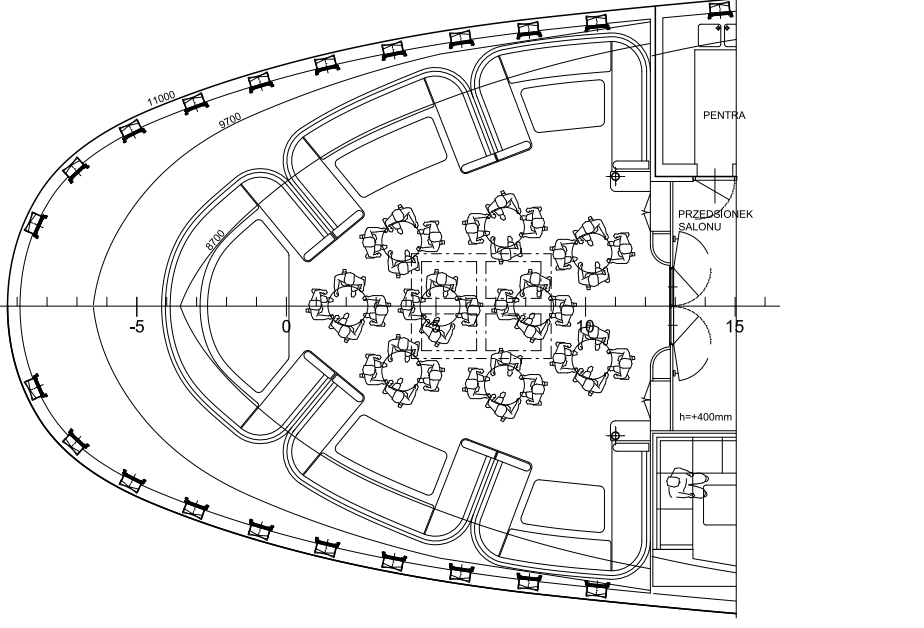
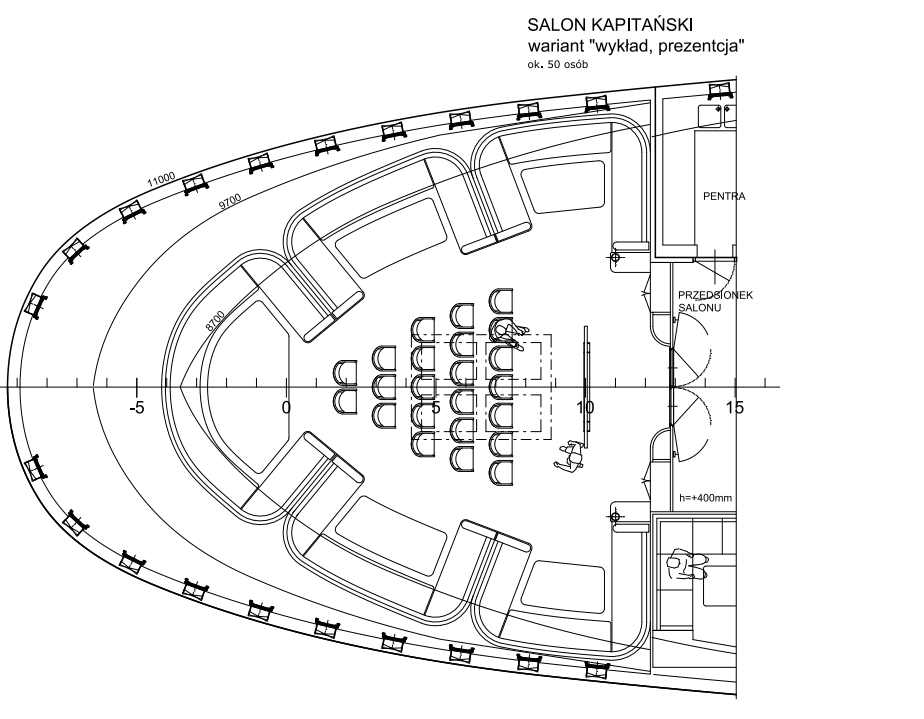
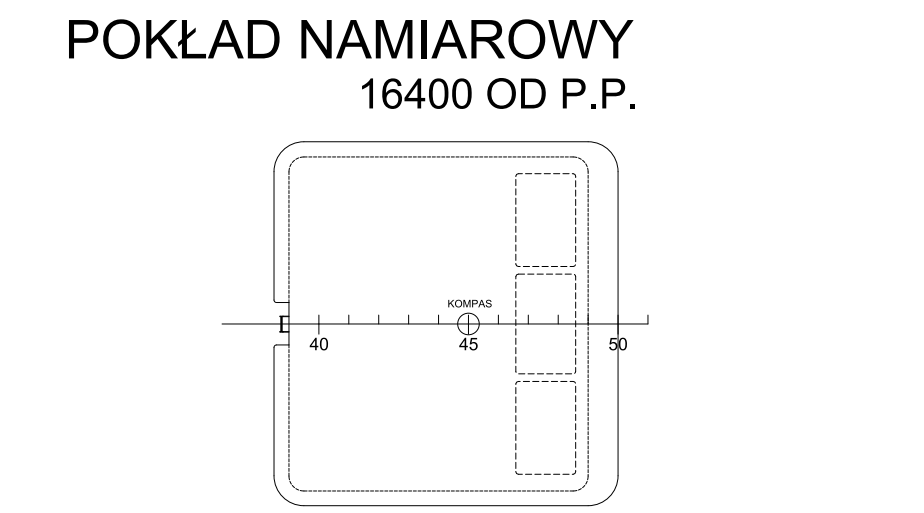
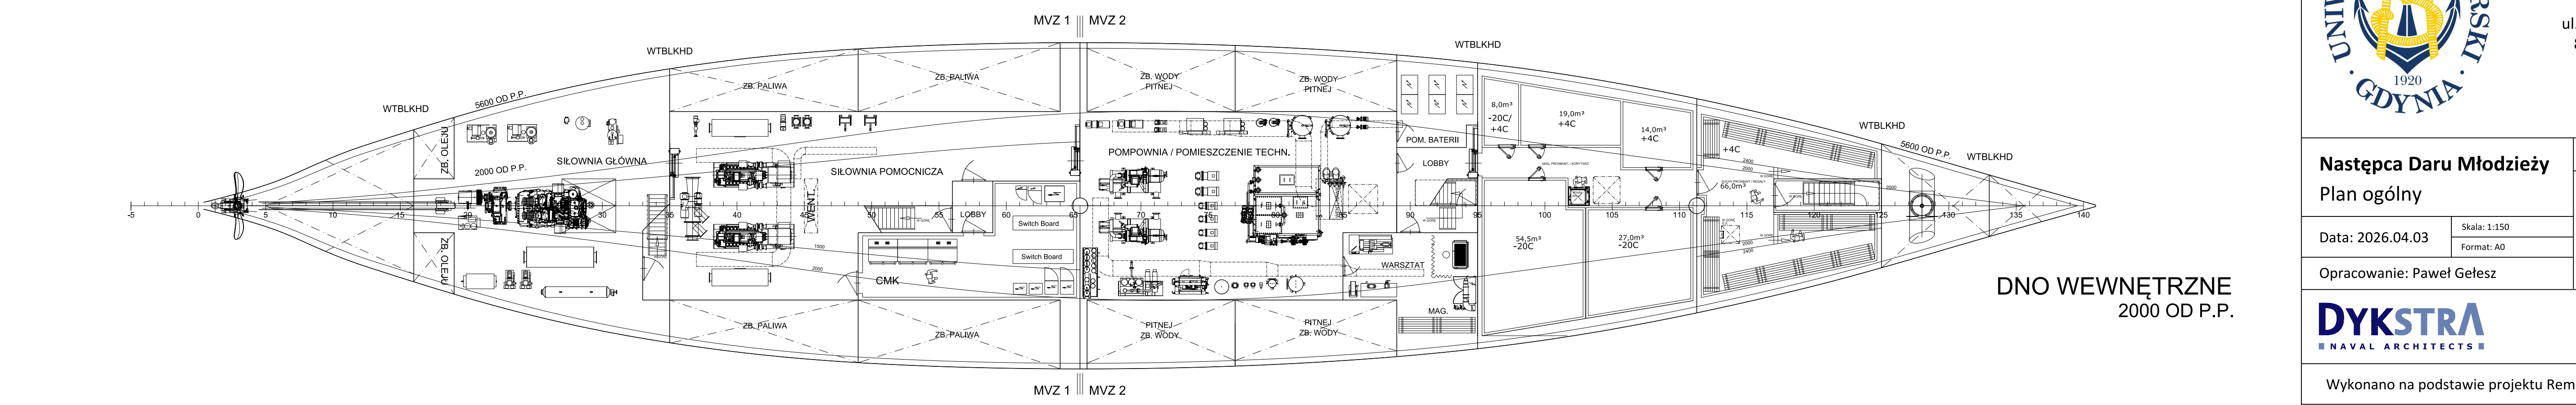
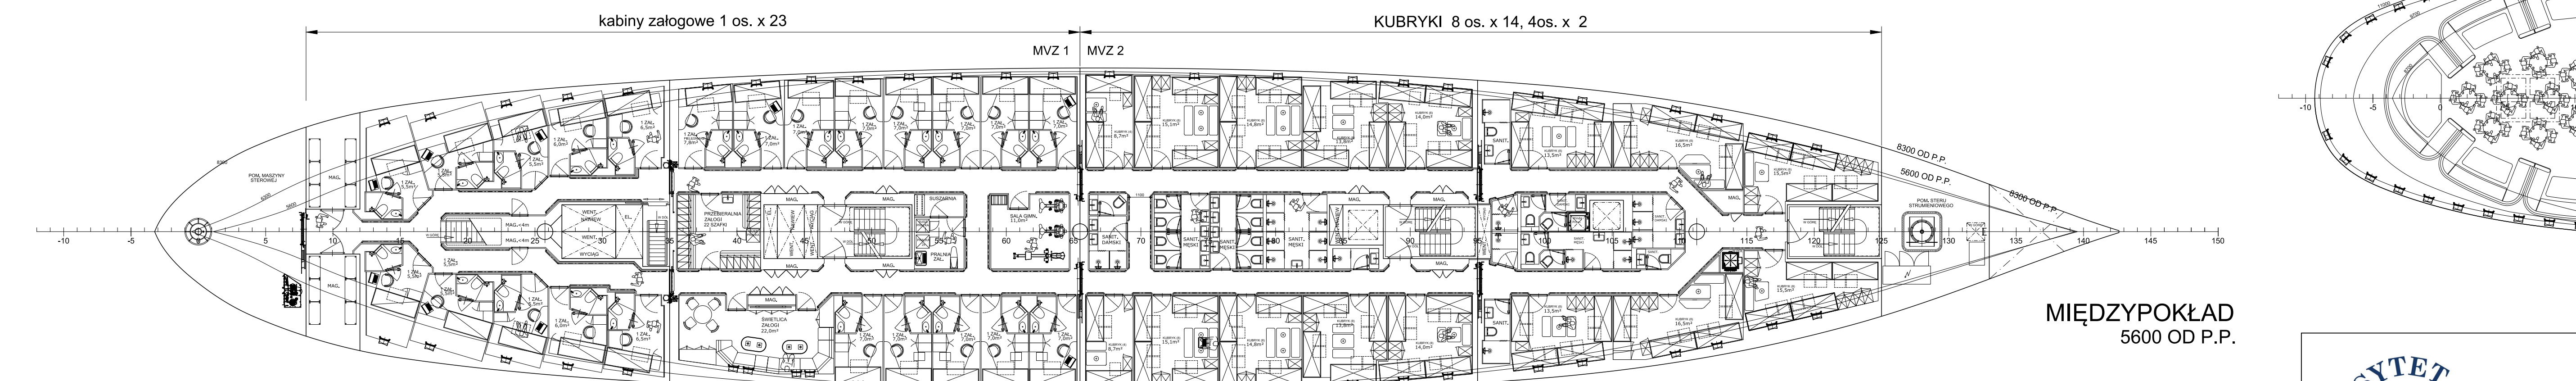


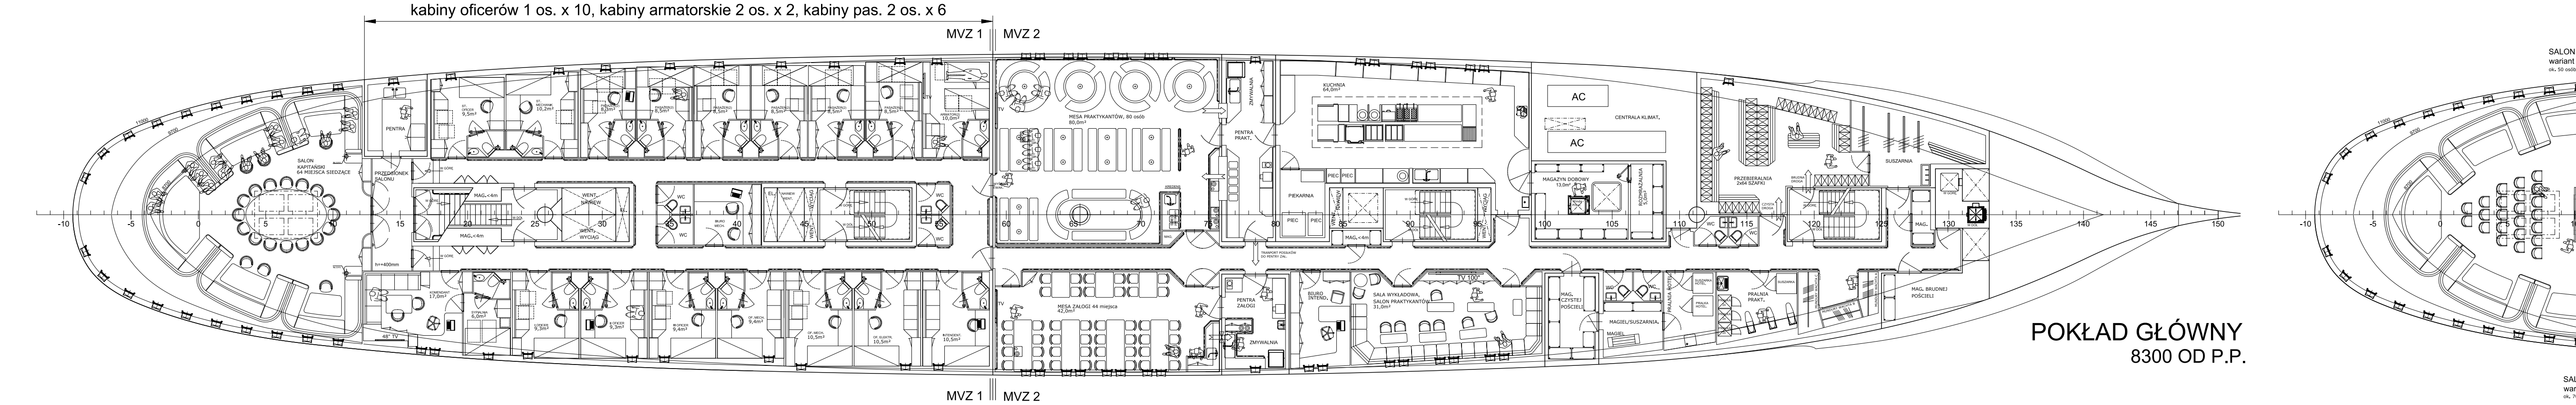

PARAMETRY GŁÓWNE	
DŁUGOŚĆ CAŁKOWITA	111.70 m
DŁUGOŚĆ CAŁKOWITA KADŁUBA	96.58 m
DŁUGOŚĆ LINII WODNEJ	84.44 m
DŁUGOŚĆ POMIĘDZY PIONAMI	84.44 m
DŁUGOŚĆ POMIAROWEJ LINII ŁADUNKOWEJ	84.87 m
SZEROKOŚĆ	14.60 m
SZEROKOŚĆ LINII WODNEJ	14.57 m
WYSOKOŚĆ	8.30 m
ZANURZENIE (MAKSYMALNE)	6.00 m
POWIERZCHNIA ŻAGLI	3313 m²
MAKSYMALNA WYSOKOŚĆ NAD LINIĄ WODNĄ	58,4 m
WYPORNOŚĆ MAKSYMALNA	3275 t

PROFIL P.B.

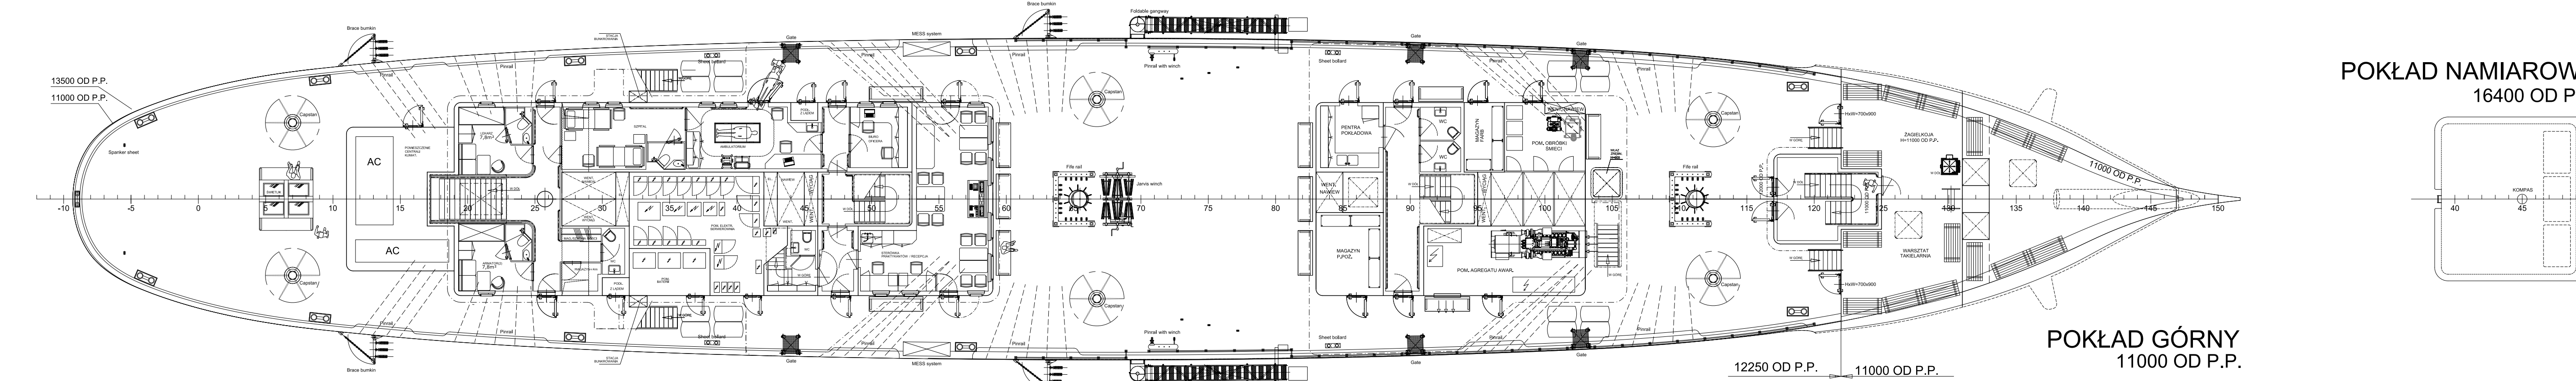

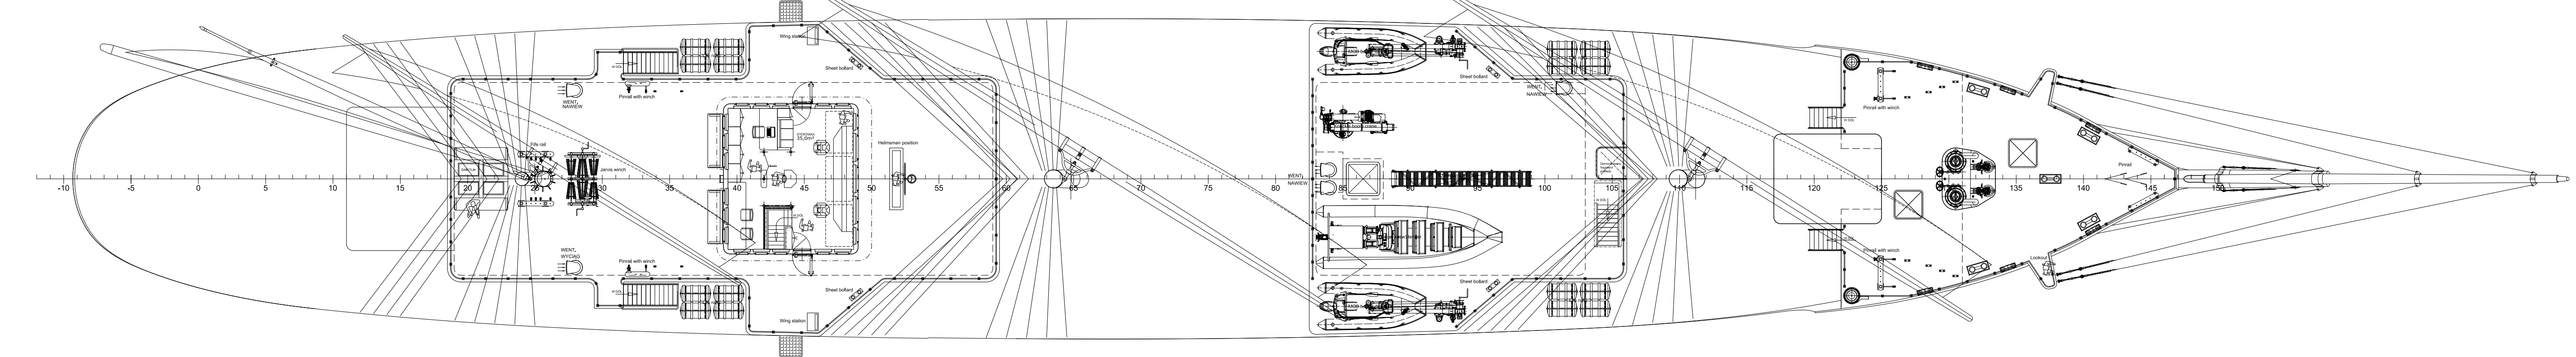

Uniwersytet Morski w Gdyni

ul. Morska 81/87,
81-225 Gdynia

umg.edu.pl

Następca Daru Młodzieży

Plan ogólny

Data: 2026.04.03

Opracowanie: Paweł Geleż

Załącznik nr 1

Wykonanie projektu oraz dostawa
Następcy Daru Młodzieży
w formie projektu i wykonania

Skala: 1:150

Format: A0

Numer: CR29-36/2026

DYKSTRA

NAVAL ARCHITECTS

Wykonano na podstawie projektu Remontowa Shipbuilding S.A.

Dokument elektroniczny: Plan Ogólny, Następca Daru Młodzieży

© Dykstra Naval Architects.
All right reserved.