

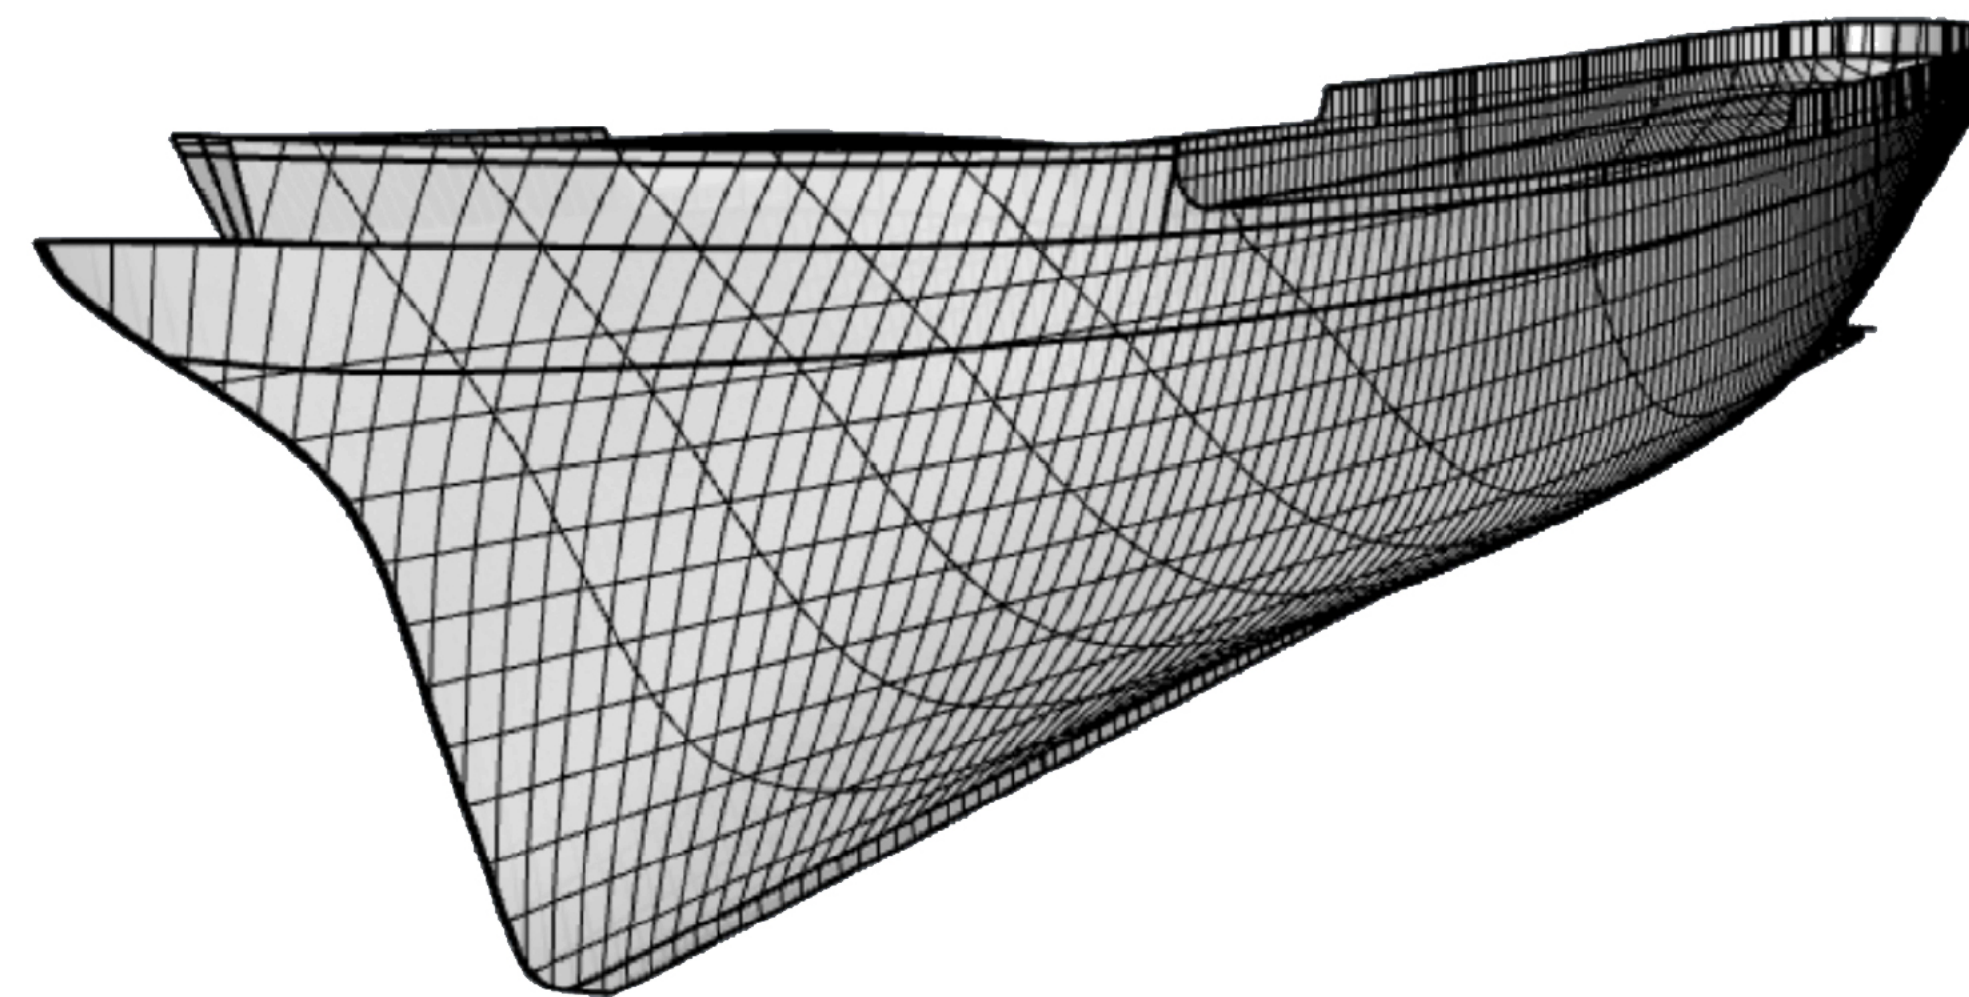
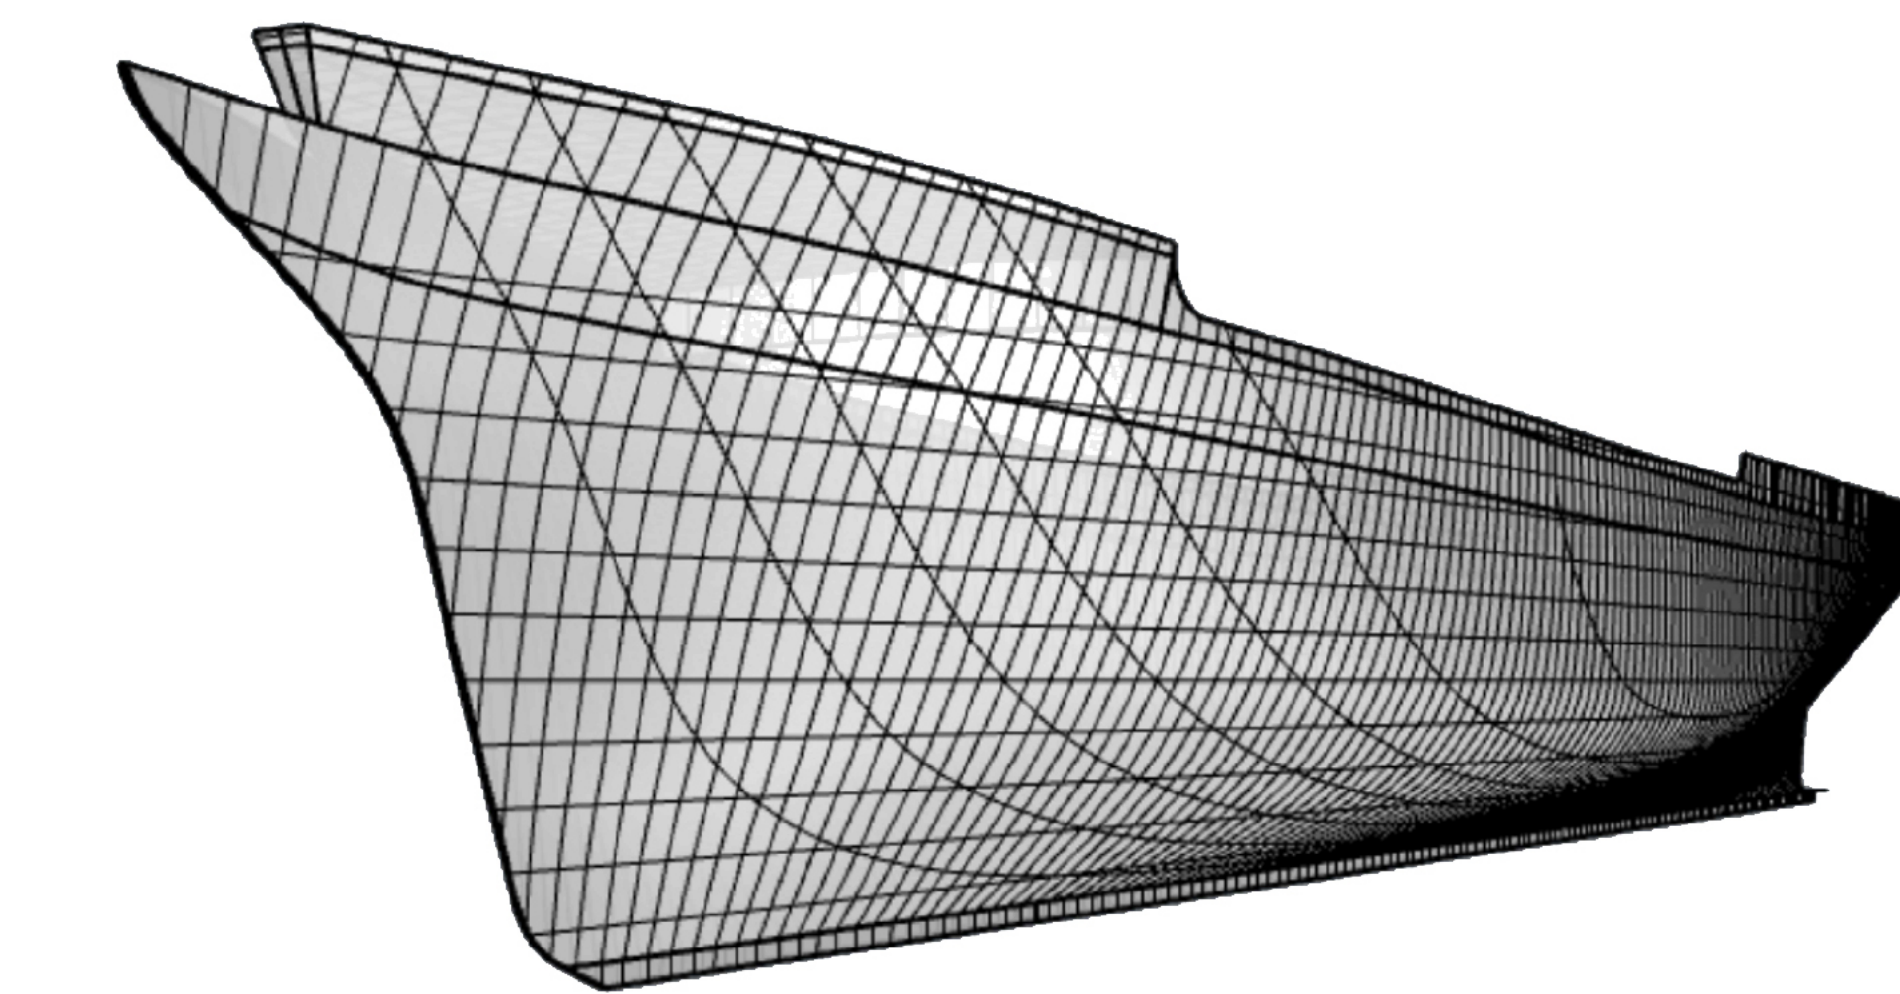
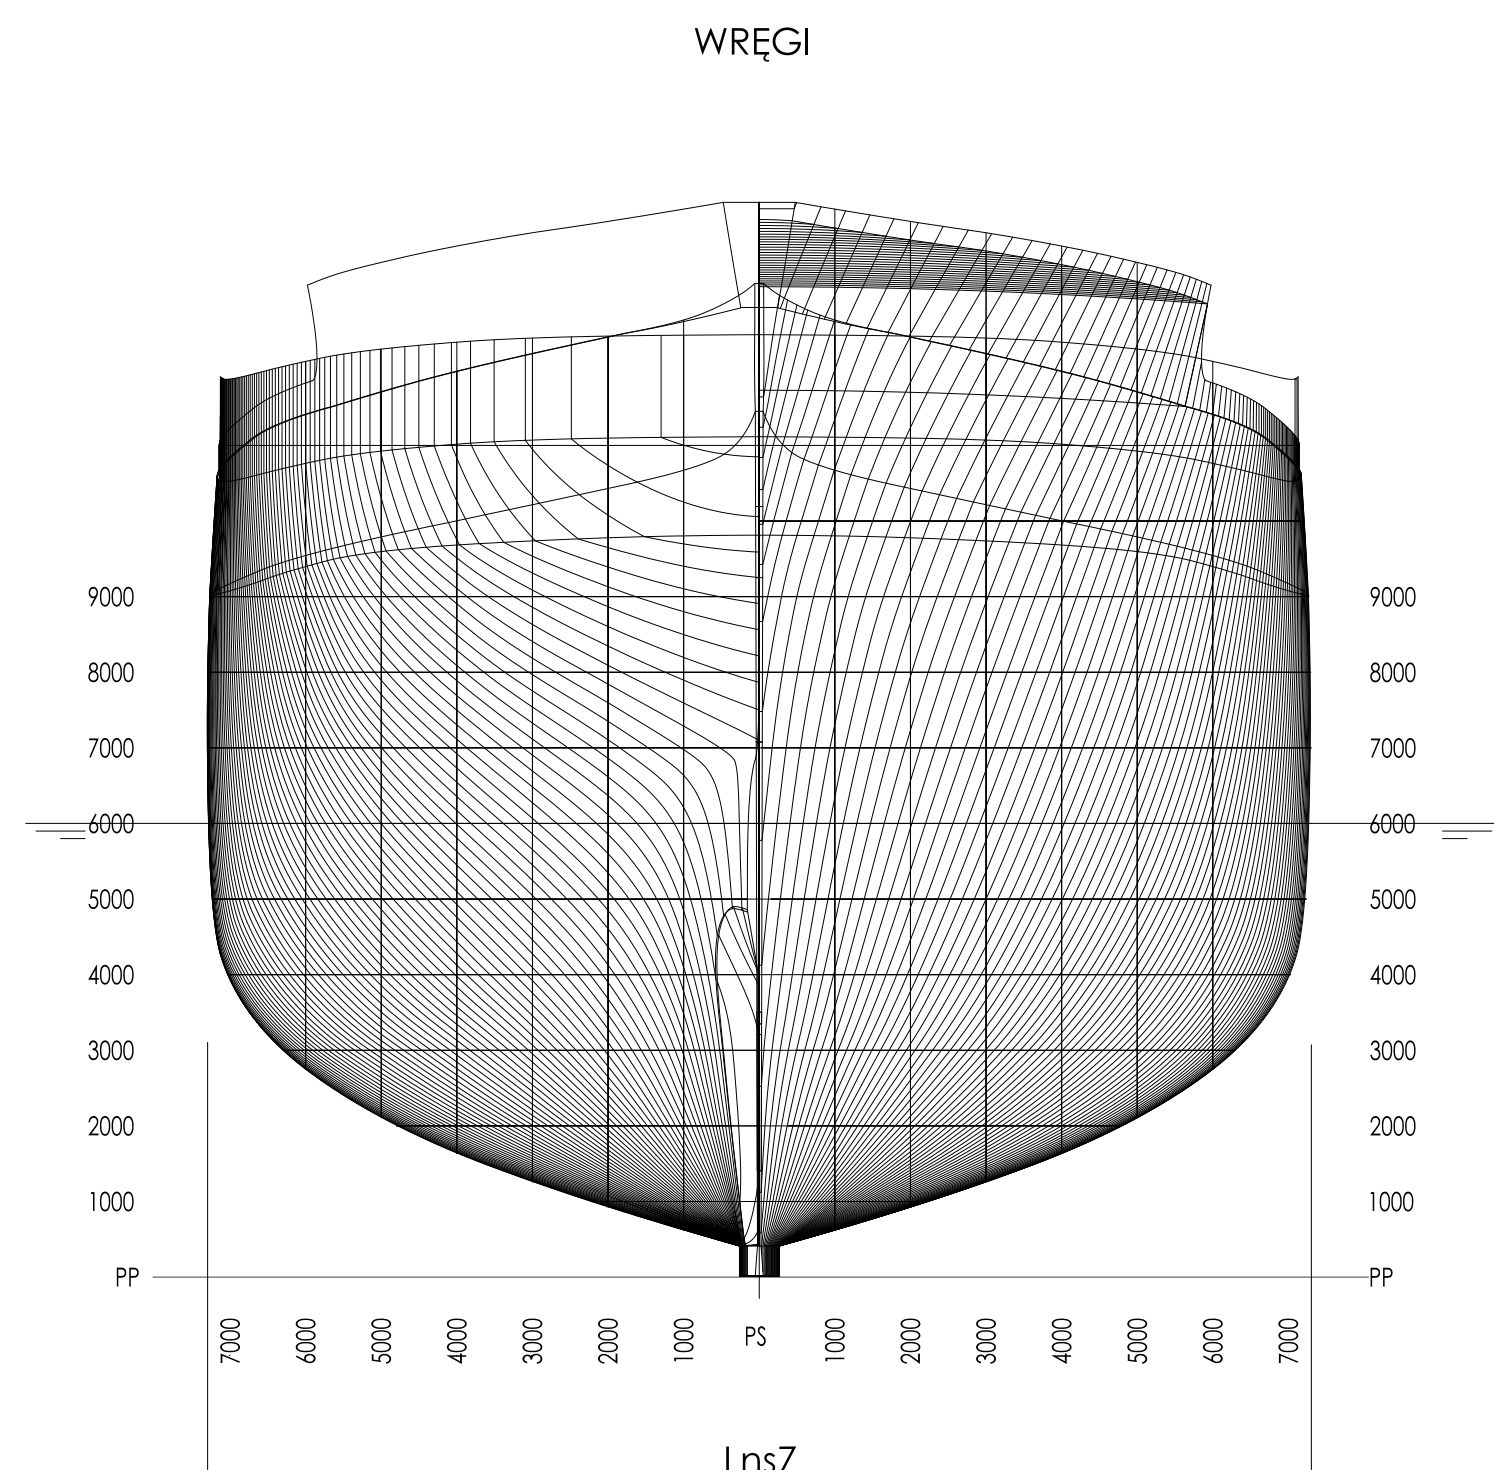
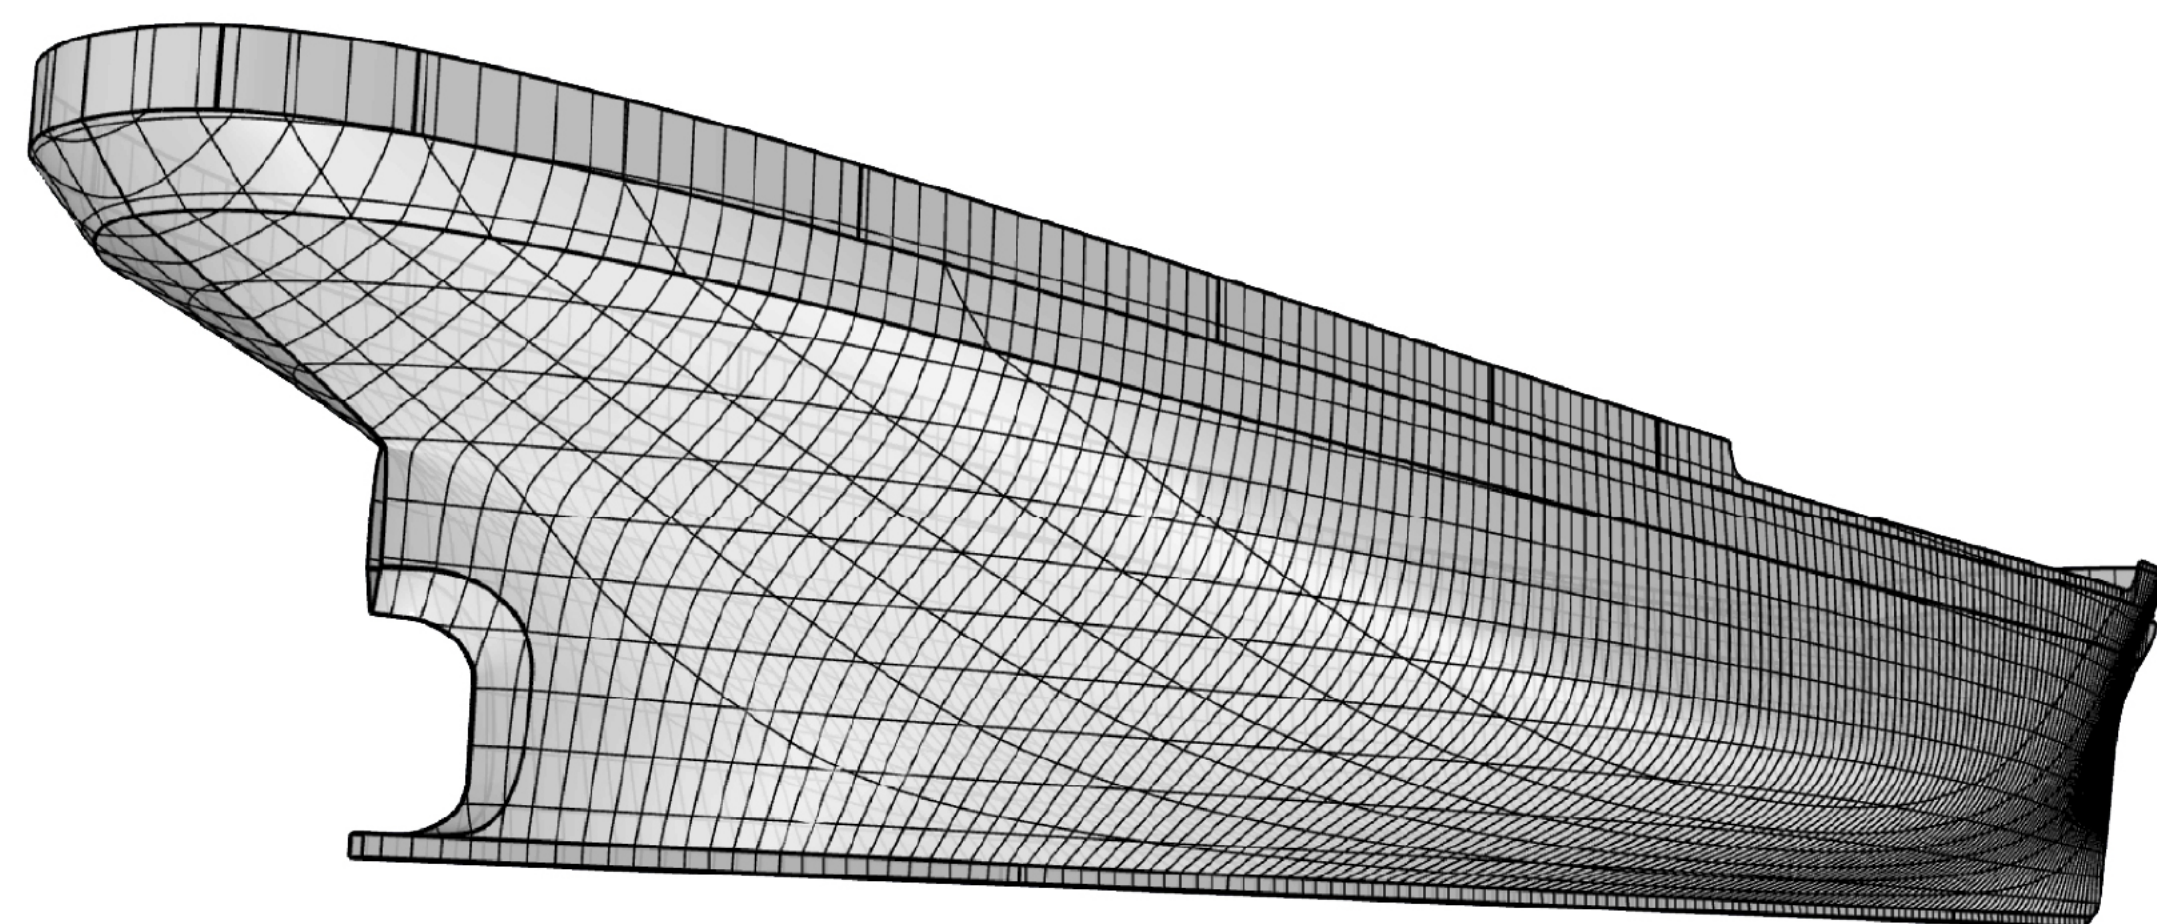
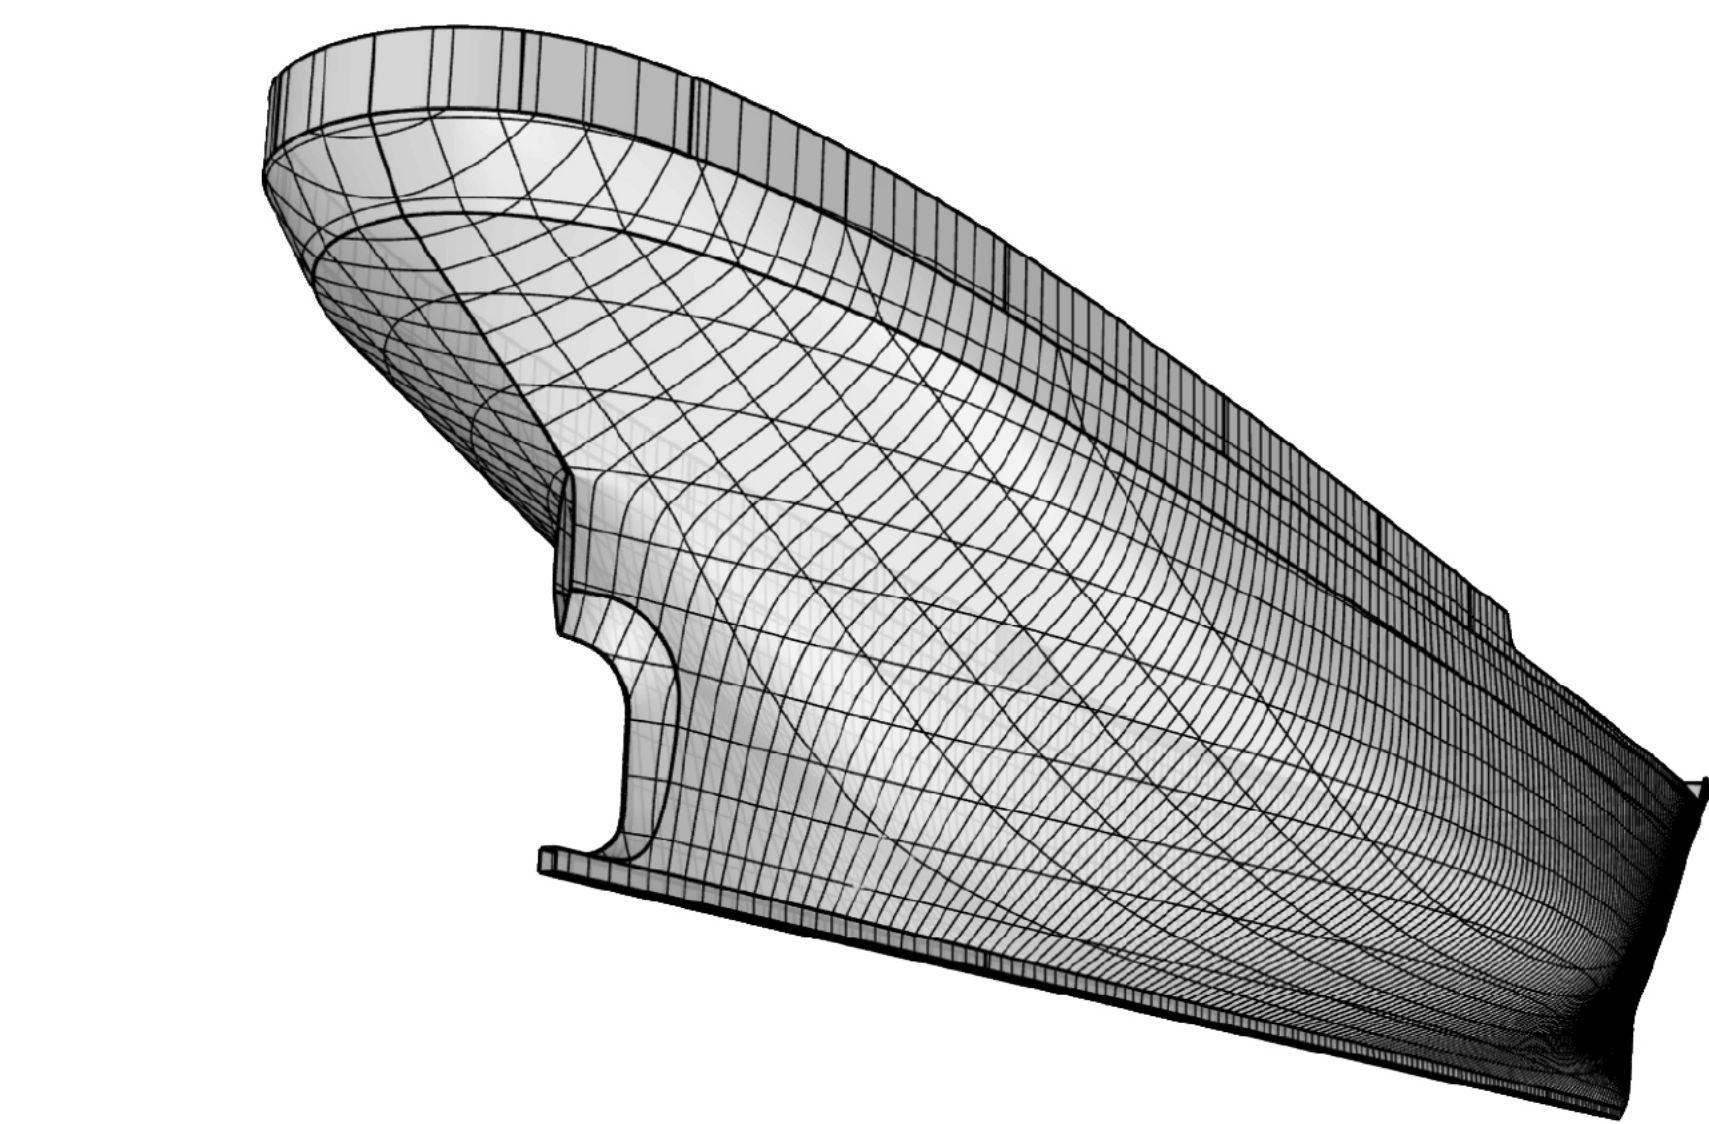


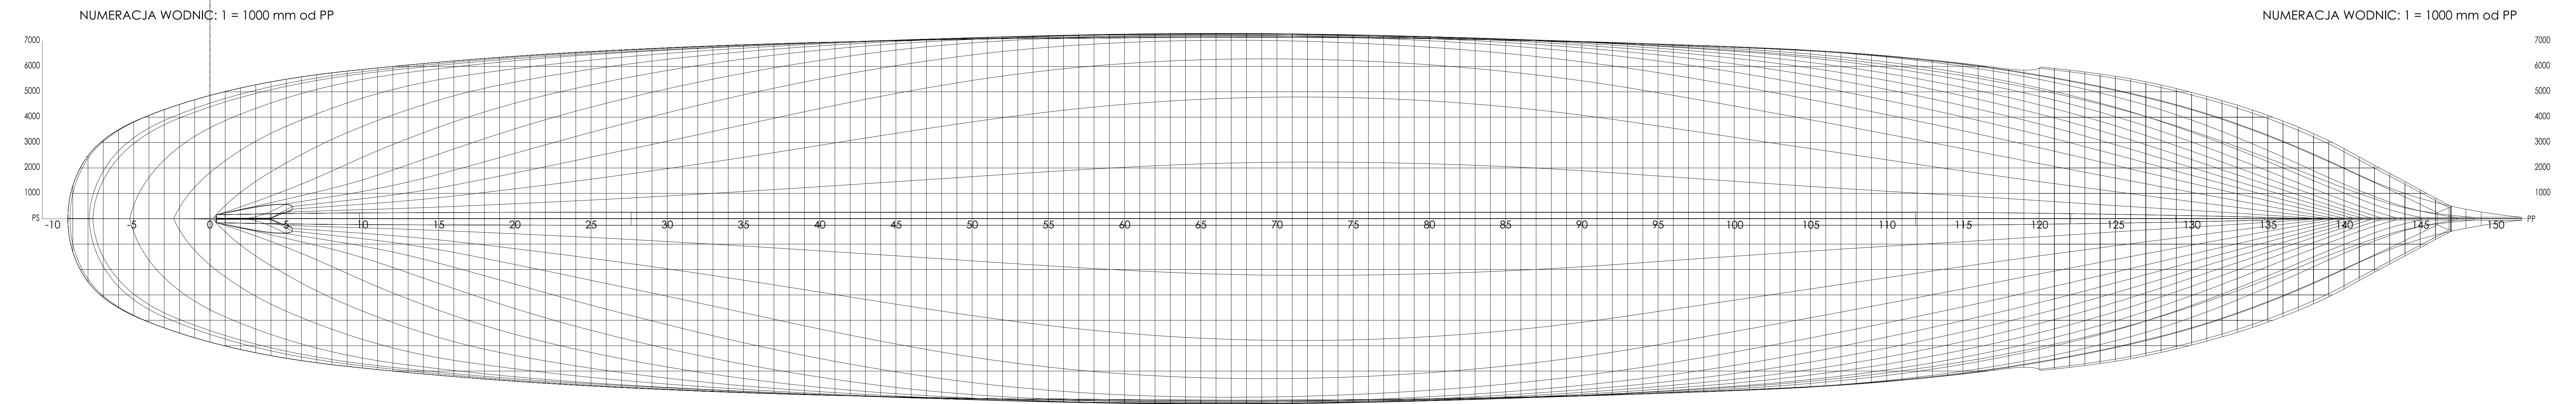

PARAMETRY GŁÓWNE

DŁUGOŚĆ CAŁKOWITA	111.70 m
DŁUGOŚĆ CAŁKOWITA KADŁUBA	96.58 m
DŁUGOŚĆ LINII WODNEJ	84.44 m
DŁUGOŚĆ POMIĘDZY PIONAMI	84.44 m
DŁUGOŚĆ POMIAROWEJ LINII ŁADUNKOWEJ	84.87 m
SZEROKOŚĆ	14.60 m
SZEROKOŚĆ LINII WODNEJ	14.57 m
WYSOKOŚĆ	8.30 m
ZANURZENIE (MAKSYMALNE)	6.00 m
POWIERZCHNIA ŻAGLI	3313 m²
MAKSYMALNA WYSOKOŚĆ NAD LINIĄ WODNĄ	58,4 m
WYPORNOŚĆ MAKSYMALNA	3275 t

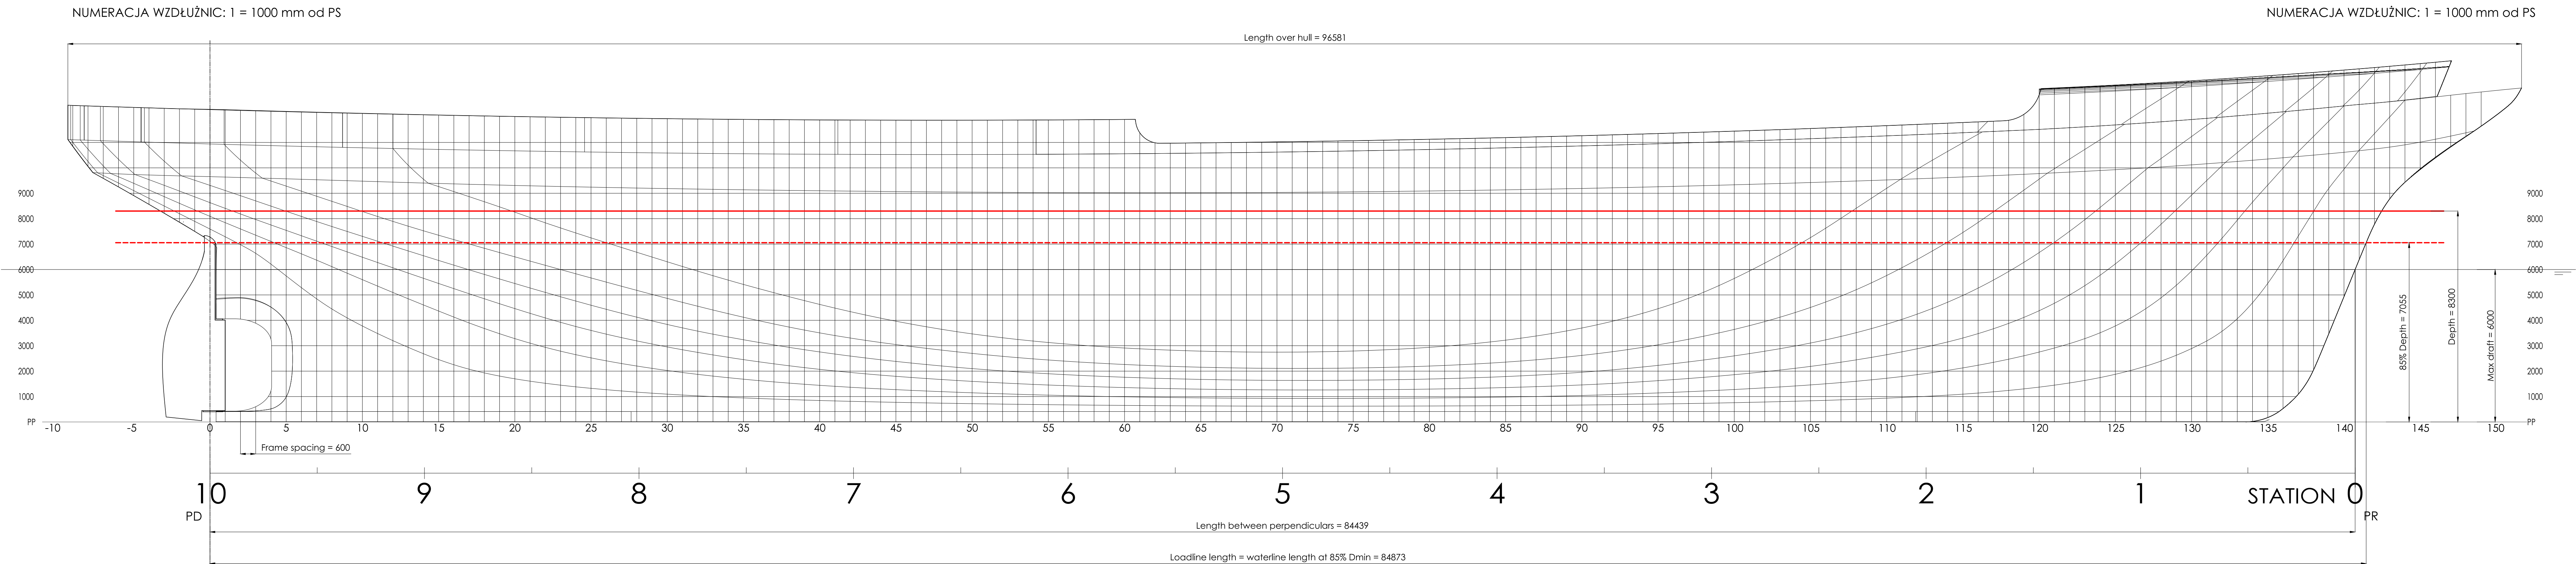

Uniwersytet Morski w Gdyni
ul. Morska 81/87,
81-225 Gdynia
umg.edu.pl

Następca Daru Młodzieży Plan linii kadłuba

Data: 2026.04.03

Skala: 1:100

Format: A0

Opracowanie: Thys Nikkels

Załącznik nr 2

do opisu technicznego zadania:
Wykonanie projektu oraz dostawa
Następca Daru Młodzieży
w koncepcji „aprojektuj i wybuduj”.
Tryb: Przetarg nieograniczony unijny
Numer: CRPZ 36/2026



© Dykstra Naval Architects,
All right reserved.

Dokument elektroniczny:
Plan linii kadłuba, Następca Daru Młodzieży