


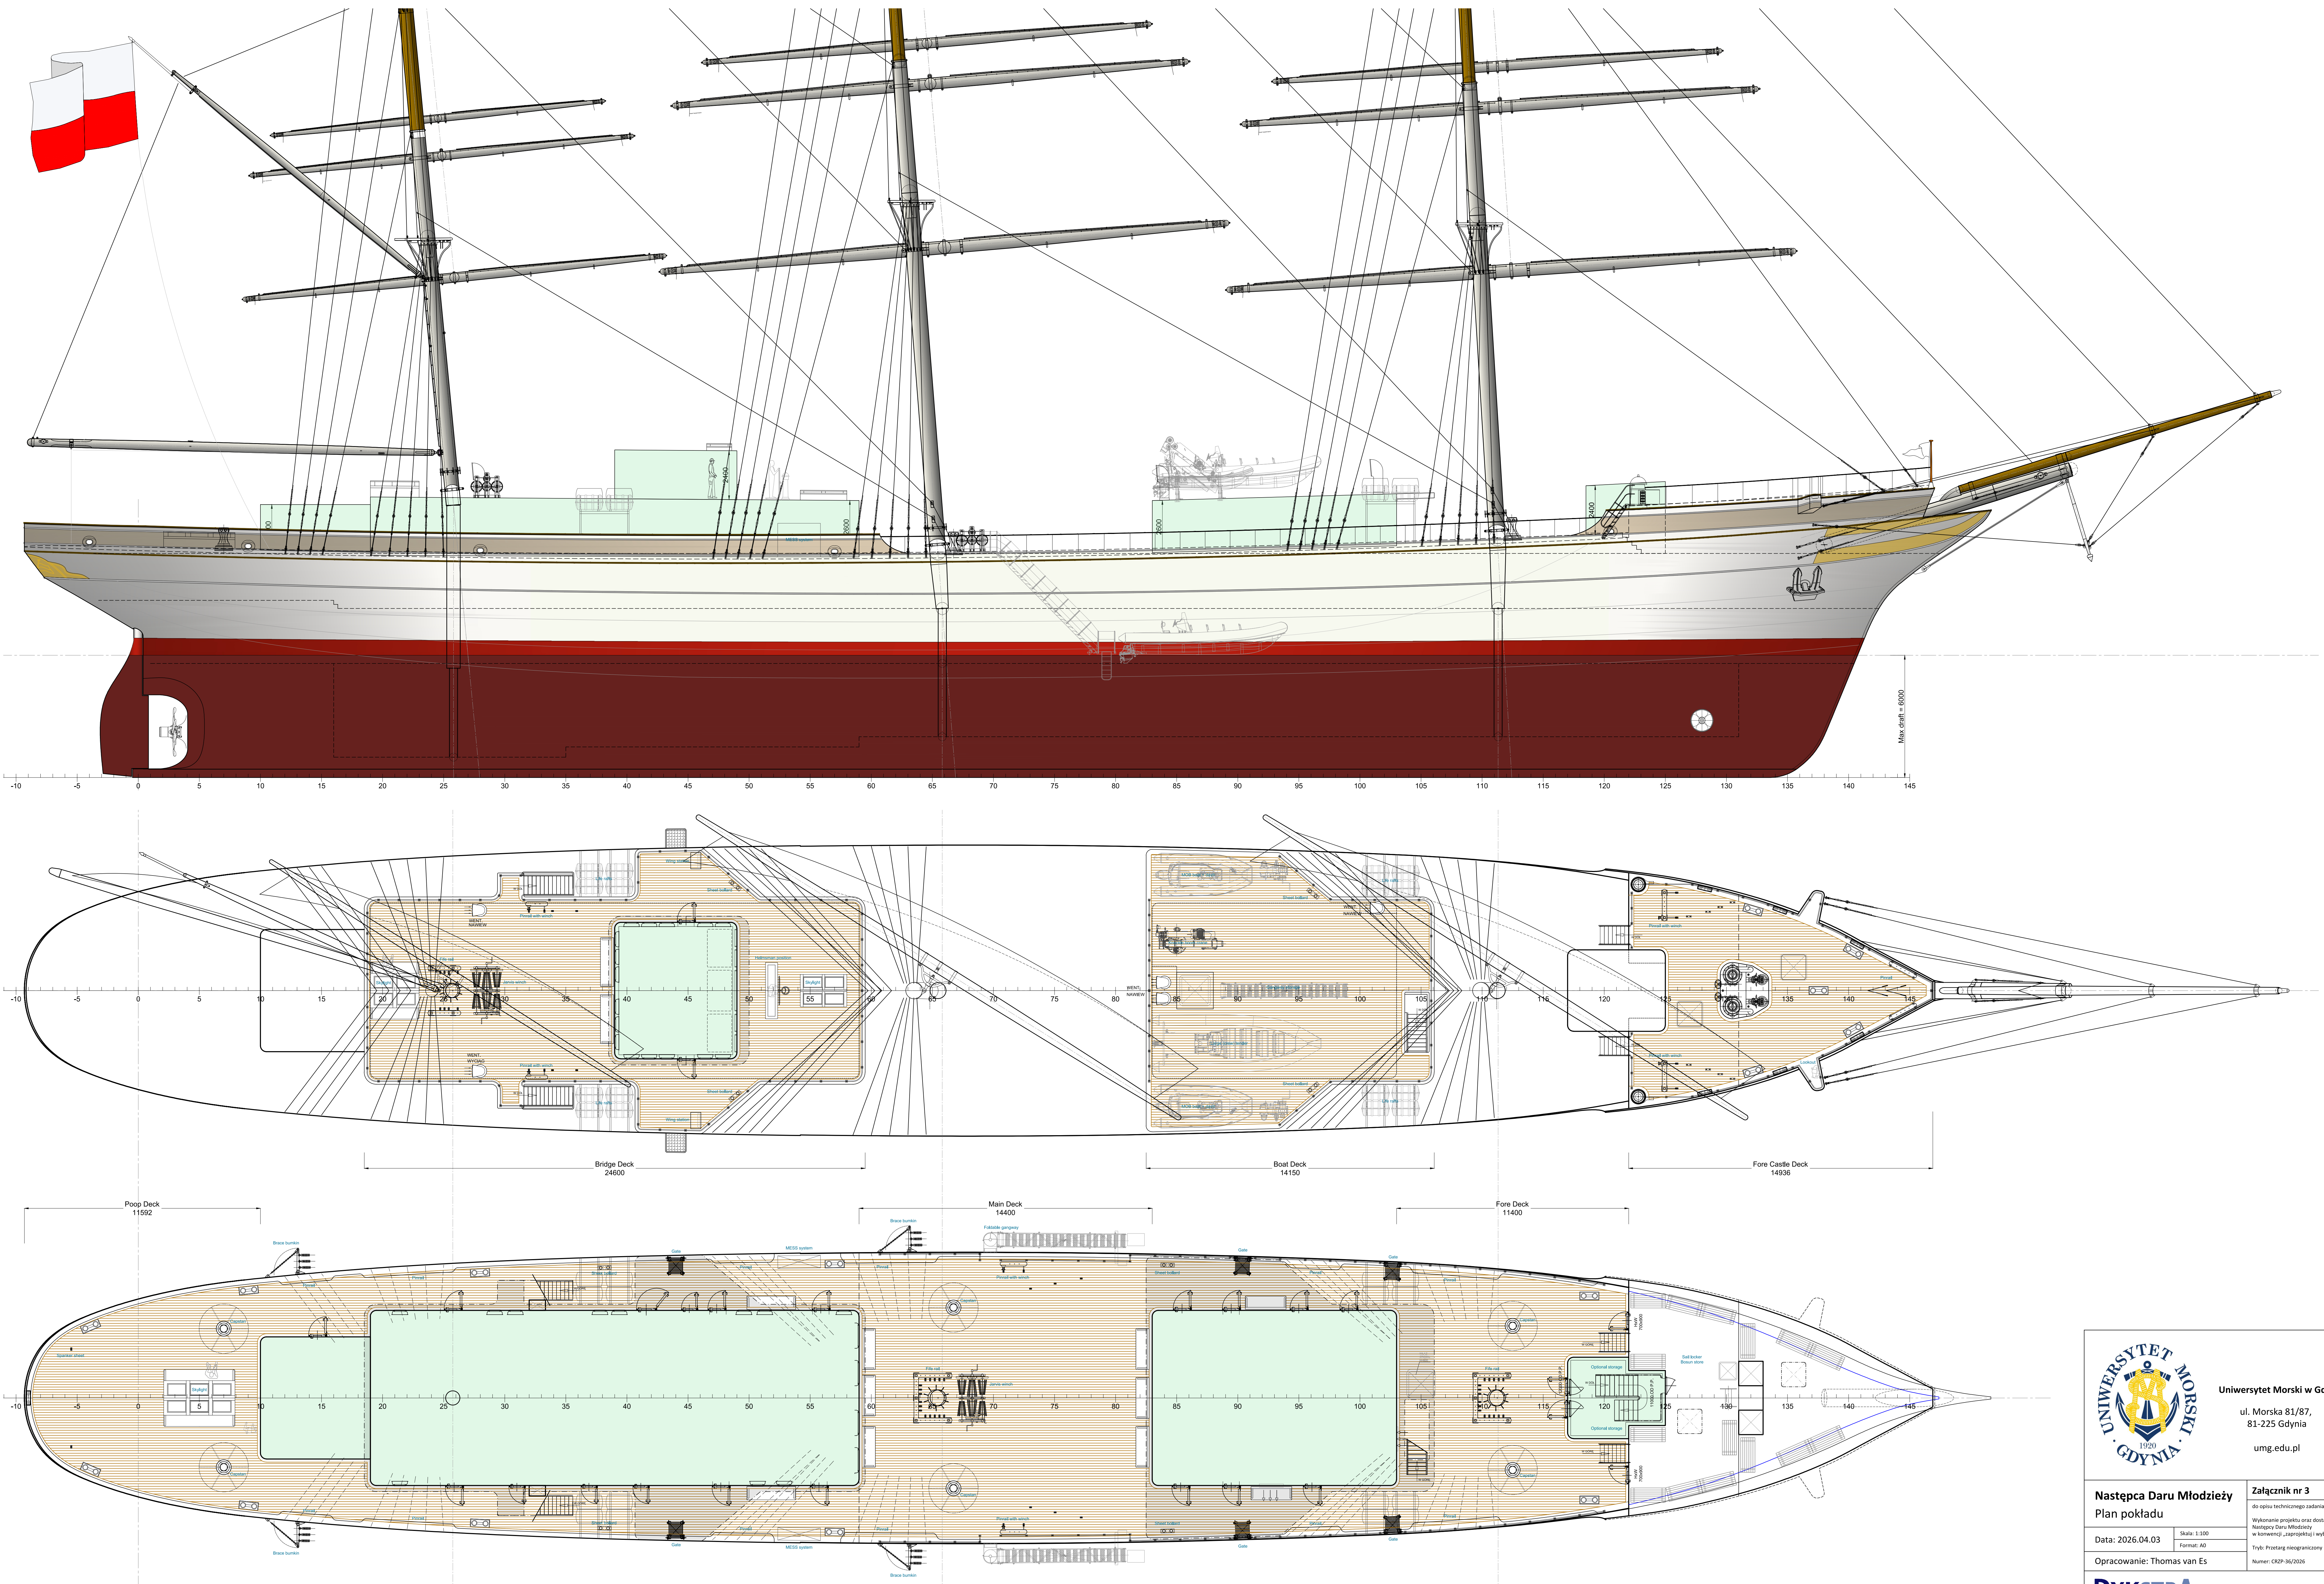



Uniwersytet Morski w Gdyni
ul. Morska 81/87,
81-225 Gdynia
umg.edu.pl

Następca Daru Młodzieży
Plan pokładu

Data: 2026.04.03

Opracowanie: Thomas van Es

Załącznik nr 3
do opisu technicznego zadania:
Wykonanie projektu oraz dostawa
Następca Daru Młodzieży
w konwencji „aprojektuj i wybuduj”.
Tytuł: Projekt nieograniczony unijny
Numer: CRPZ 36/2026

DYKSTRA
NAVAL ARCHITECTS

© Dykstra Naval Architects,
All right reserved.

Dokument elektroniczny:
Plan pokładu, Następca Daru Młodzieży