

MAPA DO CELÓW PROJEKTOWYCH

Województwo: opolskie
 Gmina: Kędzierzyn-Koźle 160301_1
 Obręb: Cisowa 0018
 Położenie: dz. 507/2, 507/3
 Obręb: Miejsce Kłodnickie 0067
 Położenie: dz. 68/2, 68/1, 3/1, 3/2, 3/3, 4/2
 Godło mapy zas.: 6.132.23.12.1.3; 1.4; 2.3
 Skala: 1 : 500
 G.6640.1.1100.2024
 Układ współrzędnych „2000”
 Poziom odniesienia „PL-EVRF2007-NH”

Sporządził dn. 30.04.2025


GEODETA UPRAWNIONY
 Nr upr. 11399 zakresy 1,2,4
Zbigniew Maciejewski
 47-220 KĘDZIERZYN-KOŹLE
 ul. Piastowska 1

„Niniejsza mapa została wykonana bez ustalenia obciążeń dot. służebności gruntowych”
 Arkusz 2 z 9

SCHEMAT ROZMIESZCZENIA ARKUSZY


ARKUSZ 1	ARKUSZ 2	ARKUSZ 3	ARKUSZ 4	ARKUSZ 5	ARKUSZ 6	ARKUSZ 7	ARKUSZ 8	ARKUSZ 9
----------	----------	----------	----------	----------	----------	----------	----------	----------

Poświadczam, że niniejszy dokument został opracowany w wyniku prac geodezyjnych i kartograficznych, których rezultaty zawiera operat techniczny pozytywnie zweryfikowany. Jednocześnie informuję, że jestem świadomy odpowiedzialności karnej za złożenie fałszywego oświadczenia.	
Identyfikator zgłoszenia pracy geodezyjnej	G.6640.1.1100.2024
Organ służby geodezyjnej który otrzymał zgłoszenia	Starosta Kędzierzyńsko-Kozielski
Wykonawca prac geodezyjnych	Usługi geodezyjno-kartograficzne "Gedma" Piotr Maciejewski ul. Piastowska 1 47-200 Kędzierzyn-Koźle NIP: 7491733401 REGON: 160060469
Nr oraz data sporządzenia dokumentu zawierającego wynik pozytywnej weryfikacji	protokół weryfikacji nr 1 z dnia 25.10.2024 P.1603.2024.1280
Imię i nazwisko oraz nr uprawnień zawodowych kierownika prac	Zbigniew Maciejewski nr uprawnień 11399

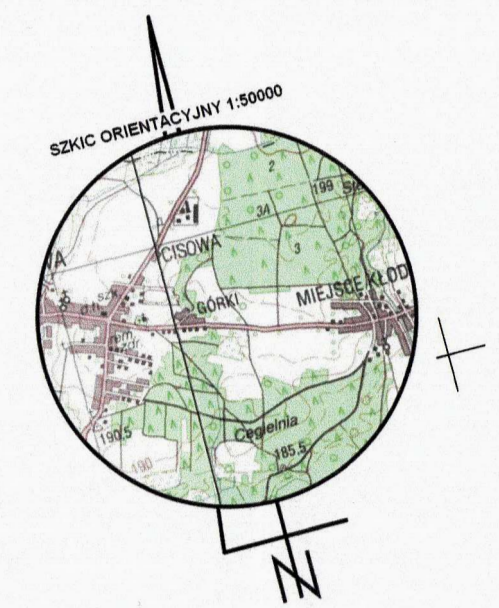

PRZEDSIĘBIORSTWO USŁUGOWO-PROJEKTOWE „MI” Miroslaw Sieja ul. Piłsudskiego 10 B/1 47-223 KĘDZIERZYN-KOŹLE			
REGON 531005383	OBIEKT: DROGA ROWEROWA J PRZY ULICY ALEKSANDRA FREDRY I ULICY SZPAKÓW W CIĄGU DRUGI POWIATOWEJ NR 1434 O W KĘDZIERZYŃSKO-KOZIELSKIM		
umowa nr	imię i nazwisko	nr uprawnień	podpis
	mgr inż. Miroslaw Sieja	29/95/Op	
TEMAT	PRZEBUDOWA DRUGI POWIATOWEJ NR 1434 O - BUDOWA DRUGI ROWEROWEJ PRZY ULICY ALEKSANDRA FREDRY I ULICY SZPAKÓW W CIĄGU DRUGI POWIATOWEJ NR 1434 O W KĘDZIERZYŃSKO-KOZIELSKIM	SKALA 1:500	20 marca 2026 r.
TEMAT RYSUNKU	Zagospodarowanie terenu		
INWESTOR	Powiat Kędzierzyńsko-Kozielski Plac Wolności 13 47-220 Kędzierzyn-Koźle		Rysunek nr 1a

- LEGENDA:**
- projektowana droga rowerowa - mieszanka mineralno-asfaltowa
 - projektowane miejsce obsługi rowerzystów (MOR) - betonowa kostka brukowa
 - projektowana opaska z mieszanki niezwiązanej z kruszywem 0/31,5 C₀₀₃
 - powierzchnia zielona
 - opornik betonowy
 - obrzeże betonowe
 - bitumiczna taśma drogowa (uszczelniająca)
 - drzewa do usunięcia
 - numery działek objętych opracowaniem

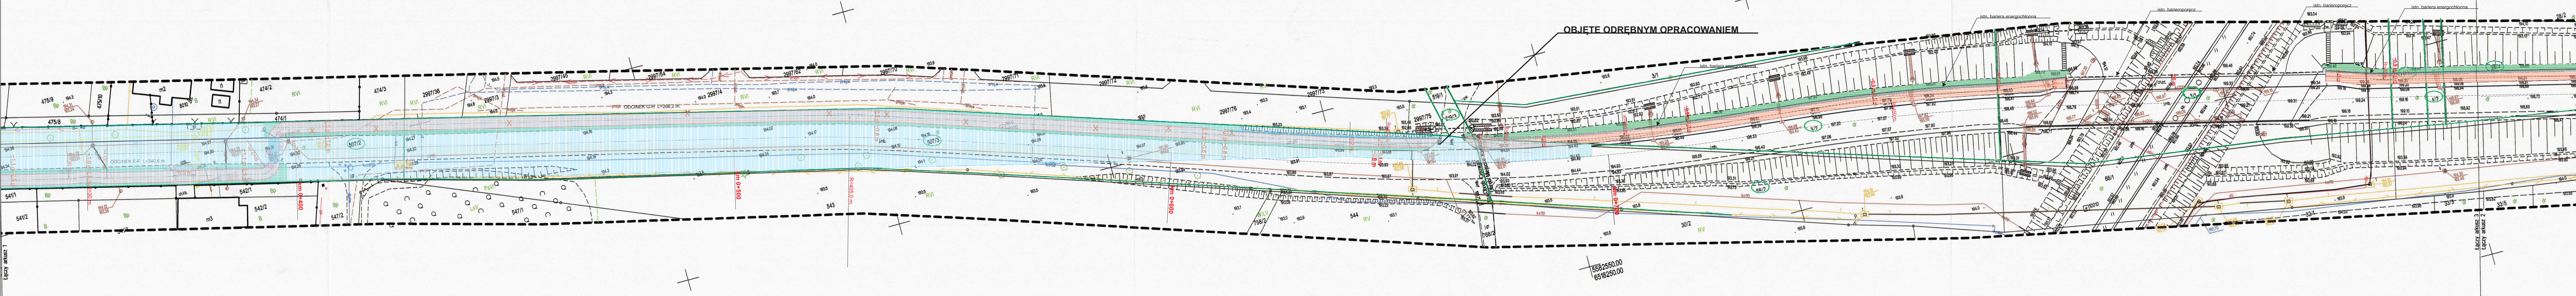

OBJĘTE ODREBNYM OPACOWANIEM

5582550.00
65182550.00