

MAPA DO CELÓW PROJEKTOWYCH

Województwo: opolskie
 Gmina: Kędzierzyn-Koźle 160301_1
 Obręb: Miejsce Kłodnickie 0067
 Położenie: dz. 226
 Obręb: Sławiejące 0091
 Położenie: dz. 1111
 Godło mapy zas.: 6.132.23.13.1.3;14; 3.1; 3.2; 2.3; 4.1
 Skala: 1 : 500
 G.6640.1.1100.2024
 Układ współrzędnych „2000”
 Poziom odniesienia „PL-EVRF2007-NH”

Sporządził dn. 20.07.2024

GEODETA UPRAWNIONY
 Nr upr. 11399 / zakresy 1,2,4


Zbigniew Maciejewski
 47-220 KĘDZIERZYN-KOŹLE
 ul. Piłsudskiego 2A

„Niniejsza mapa została wykonana bez ustalenia obciążeń dot. służebności gruntowych.”

Arkusz 5 z 9

SCHEMAT ROZMIESZCZENIA ARKUSZY

ARKUSZ 1	ARKUSZ 2	ARKUSZ 3	ARKUSZ 4	ARKUSZ 5	ARKUSZ 6	ARKUSZ 7	ARKUSZ 8	ARKUSZ 9
----------	----------	----------	----------	----------	----------	----------	----------	----------

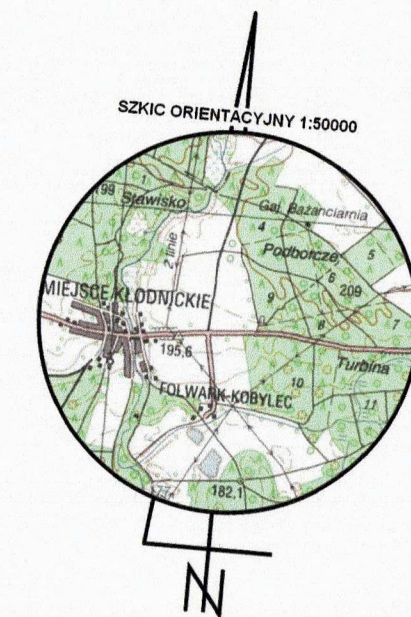

Poświadczam, że niniejszy dokument został opracowany w wyniku prac geodezyjnych i kartograficznych, których rezultaty zawiera operat techniczny pozytywnie zweryfikowany. Jednocześnie informuję, że jestem świadomy odpowiedzialności karnej za złożenie fałszywego oświadczenia.


Identyfikator zgłoszenia pracy geodezyjnej	G.6640.1.1100.2024
Organ służby geodezyjnej który otrzymał zgłoszenia	Starosta Kędzierzyńsko-Kozielski
Wykonawca prac geodezyjnych	Usługi geodezyjno-kartograficzne "Gedma" Piotr Maciejewski ul. Piastowska 1 47-200 Kędzierzyn-Koźle NIP: 7491733401 REGON:160060469
Nr oraz data sporządzenia dokumentu zawierającego wynik pozytywnej weryfikacji	protokół weryfikacji nr 1 z dnia 25.10.2024 P.1603.2024.1280
Imię i nazwisko oraz nr uprawnień zawodowych kierownika prac	Zbigniew Maciejewski nr uprawnień 11399

LEGENDA:

- projektowana droga rowerowa - mieszanka mineralno-asfaltowa
- projektowane umocnienie terenu i jazdy - kostka kamienna
- powierzchnia zielona
- jazdy na drogi boczne - mieszanka mineralno-asfaltowa
- obrzeże betonowe
- opornik betonowy
- krawężnik drogowy - nowy i do wymiany
- krawężnik najazdowy (wyokraglony)
- drzewa do usunięcia

- granice działek objętych inwestycją
- numery działek objętych inwestycją

OBJĘTE ODREBNYM OPRACOWANIEM

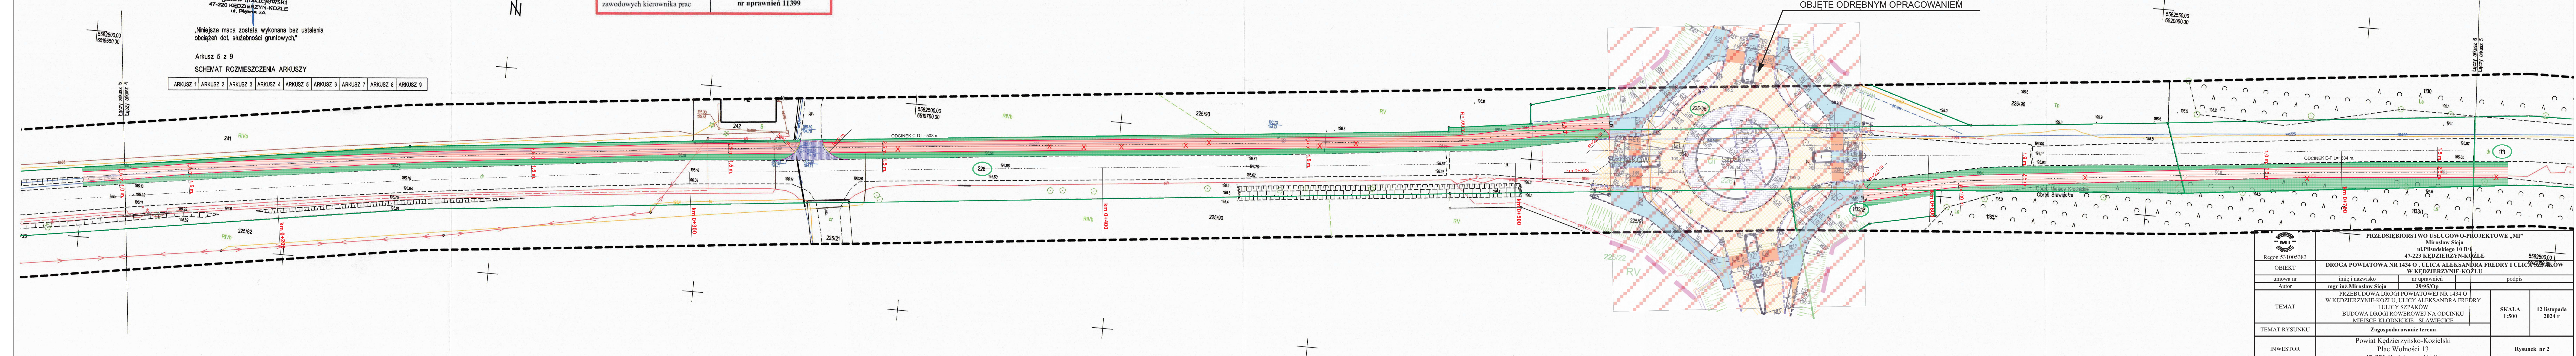

PRZEDSIĘBIORSTWO USŁUGOWO-PROJEKTOWE „MI” Mirosław Sieja ul. Piłsudskiego 10 B/1 47-223 KĘDZIERZYN-KOŹLE 558250000			
OBJEKT	DROGA POWIATOWA NR 1434 O ULICY ALEKSANDRA FREDRY I ULICY MIROSLAWA SIEJY W KĘDZIERZYŃSKO-KOZIELSKU		
umowa nr	imię i nazwisko	nr uprawnień	podpis
Autor	mgr inż. Mirosław Sieja	29/95/Op	
TEMAT	PRZEBUDOWA DROGI POWIATOWEJ NR 1434 O W KĘDZIERZYŃSKO-KOZIELSKU, ULICY ALEKSANDRA FREDRY I ULICY MIROSLAWA SIEJY W KĘDZIERZYŃSKO-KOZIELSKU BUDOWA DROGI ROZWOJOWEJ NA ODCINKU MIEJSCE-KŁODNICKIE - SŁAWIEJĄCE		
TEMAT RYSUNKU	Zagospodarowanie terenu	SKALA 1:500	12 listopada 2024 r
INWESTOR	Powiat Kędzierzyńsko-Kozielski Plac Wolności 13 47-220 Kędzierzyn-Koźle		
			Rysunek nr 2