


MAPA DO CELÓW PROJEKTOWYCH

Województwo: opolskie
 Gmina: Kędzierzyn-Koźle 160301_1
 Obręb: Miejsce Kłodnickie 0067
 Położenie: dz. 68/3, 28/3, 27/5, 27/9, 26/2, 25/1
 Godło mapy zas.: 6.132.23.12.2.3; 2.4; 4.1; 4.2
 Skala: 1 : 500
 G.6640.1.1100.2024
 Układ współrzędnych „2000”
 Poziom odniesienia „PL-EVRF2007-NH”

Sporządził dn. 30.08.2024

GEODETA UPRAWNIONY
 Nr upr. 11399 - zakresy 1,2,4
Zbigniew Maciejewski
 47-220 KĘDZIERZYN-KOŹLE
 ul. Piastowska 1

„Niniejsza mapa została wykonana bez ustalenia obciążeń dot. służebności gruntowych.”

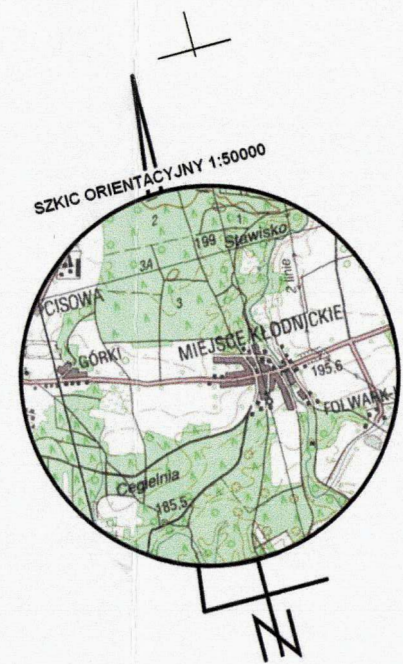

Poświadczam, że niniejszy dokument został opracowany w wyniku prac geodezyjnych i kartograficznych, których rezultaty zawiera operat techniczny pozytywnie zweryfikowany. Jednocześnie informuję, że jestem świadomy odpowiedzialności karnej za złożenie fałszywego oświadczenia.

Identyfikator zgłoszenia pracy geodezyjnej	G.6640.1.1100.2024
Organ służby geodezyjnej który otrzymał zgłoszenia	Starosta Kędzierzyńsko-Kozielski
Wykonawca prac geodezyjnych	Usługi geodezyjno-kartograficzne "Gedmax" Piotr Maciejewski ul. Piastowska 1 47-200 Kędzierzyn-Koźle NIP: 7491733401 REGON:160060469
Nr oraz data sporządzenia dokumentu zawierającego wynik pozytywnej weryfikacji	protokół weryfikacji nr 1 z dnia 25.10.2024 P.1603.2024.1280
Imię i nazwisko oraz nr uprawnień zawodowych kierownika prac	Zbigniew Maciejewski nr uprawnień 11399


- LEGENDA:
- projektowana droga rowerowa - mieszanka mineralno-asfaltowa
 - projektowane umocnienie terenu i zjazdu - kostka kamienna
 - projektowana przebudowa chodnika, projektowany peron autobusowy i projektowane miejsce obsługi rowerzystów - kostka betonowa
 - powierzchnia zielona
 - obrzeże betonowe
 - opornik betonowy
 - krawężnik drogowy
 - krawężnik najazdowy (wyokrąglony)
 - projektowana balustrada ochronna
 - projektowana bariera energochłonna
 - drzewa do usunięcia
 - istniejąca bariera energochłonna do demontażu
 - projektowane hybrydowe latarnie doświetlające przejazdy dla rowerzystów
 - powierzchnie malowane (oznakowanie poziome - grubowarstwowe)

 Regon 531005383	PRZEDSIĘBIORSTWO USŁUGOWO-PROJEKTOWE „MI” Miroslaw Sieja ul. Piłsudskiego 10 B/1 47-223 KĘDZIERZYN-KOŹLE		
OBIEKT	DROGA ROWEROWA PRZY ULICY ALEKSANDRA FREDRY I ULICY SZPAKÓW W CIĄGU DROGI POWIATOWEJ NR 1434 O W KĘDZIERZYŃCIE-KOŹLU		
umowa nr	imię i nazwisko	nr uprawnień	podpis
Autor	mgr inż. Miroslaw Sieja	29/95/Op	
TEMAT	BUDOWA DROGI ROWEROWEJ PRZY ULICY ALEKSANDRA FREDRY I ULICY SZPAKÓW W CIĄGU DROGI POWIATOWEJ NR 1434 O W KĘDZIERZYŃCIE-KOŹLU ODCINEK CISOWA - MIEJSCE KŁODNICKIE	SKALA 1:500	12 listopada 2024 r
TEMAT RYSUNKU	Zagospodarowanie terenu		
INWESTOR	Powiat Kędzierzyńsko-Kozielski Plac Wolności 13 47-220 Kędzierzyn-Koźle		Rysunek nr 3

SCHEMAT ROZMIESZCZENIA ARKUSZY

ARKUSZ 1	ARKUSZ 2	ARKUSZ 3	ARKUSZ 4	ARKUSZ 5	ARKUSZ 6	ARKUSZ 7	ARKUSZ 8	ARKUSZ 9
----------	----------	----------	----------	----------	----------	----------	----------	----------

OBJĘTE ODREBNYM OPRACOWANIEM

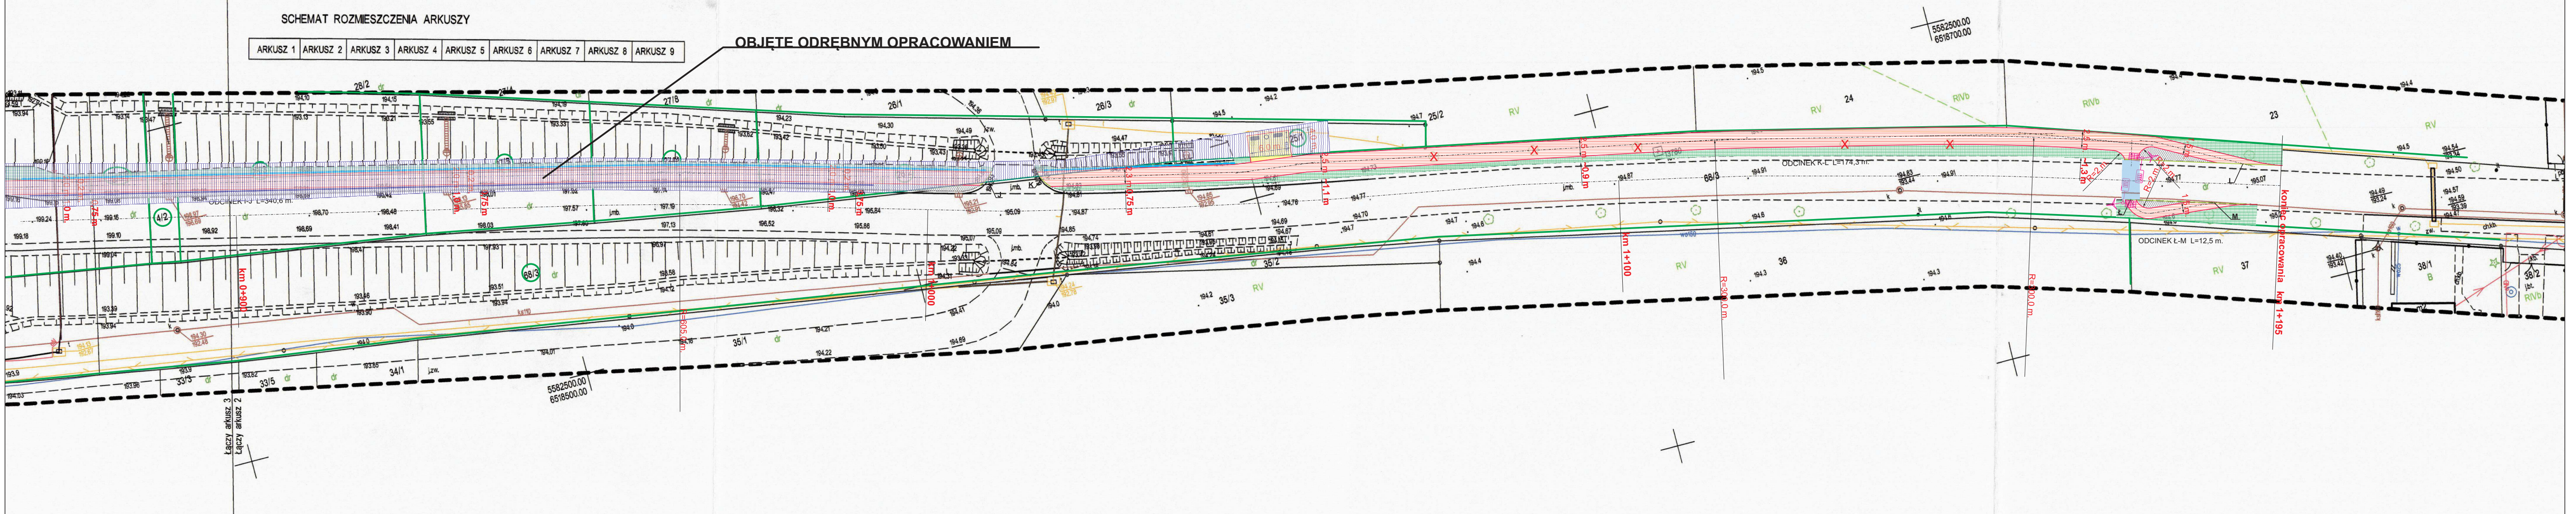

- granice działek objętych inwestycją
- numery działek objętych inwestycją
- ławki parkowe
- stojak na rowery
- tablica informacyjna
- kosz na śmieci