


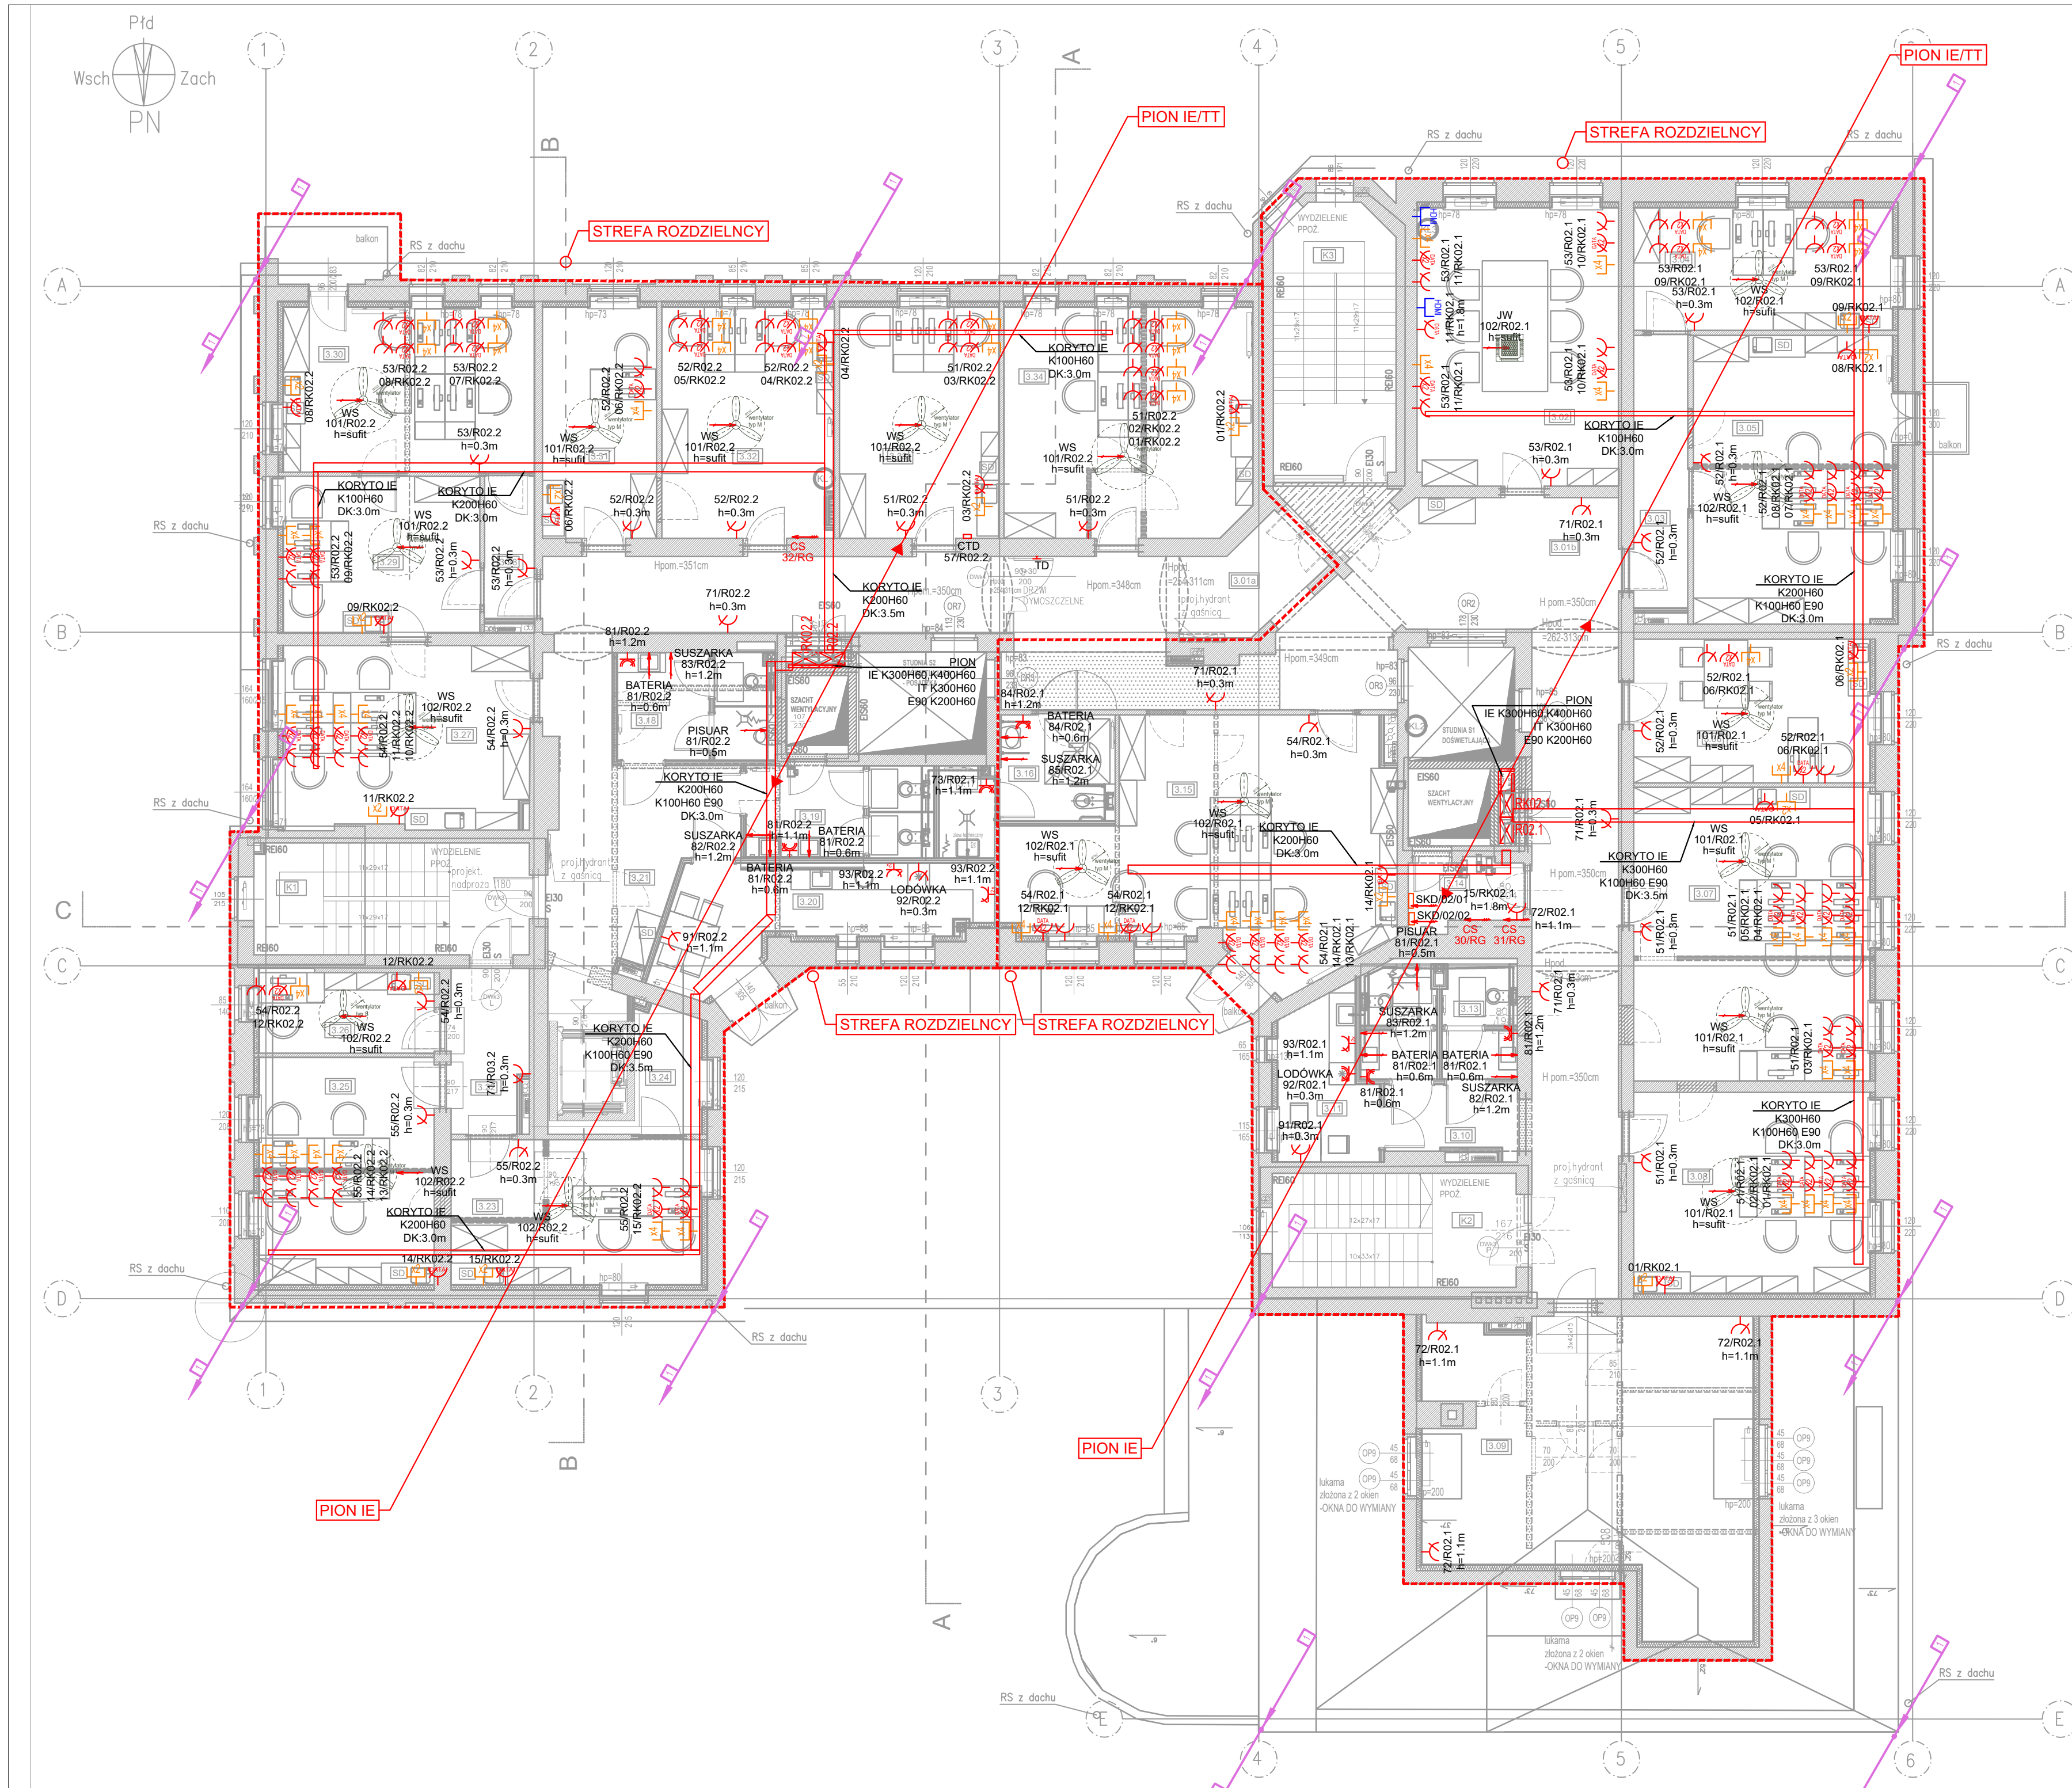

LEGENDA IE

Symbol	Opis
	Złącze pomiarowe – połączenie skręcane płaskownik–druć.
	Uziom pionowy – 3 x 6m StCz Ø14mm (trójkątny układ szpilek), połączony z istn. uziomem otokowym
	Przewody odprowadzające instalacji odgromowej – drut Fe/Zn 8mm układany na uchwyłach dystansowych w kierunku złącza pomiarowego
	Sztuczne zwody instalacji odgromowej – drut Fe/Zn Ø8mm na uchwyłach dystansowych
	Wymiary w instalacji odgromowej h=0,5m.
	Tablica elektryczna
	Lokalna szyna uziemiająca LSU, połączona z istniejącym uziemieniem
	Projektowane szafy rack Lokalny punkt dystrybucyjny, Szafa AV
	Gniazdo podwójne 230V 16A p/t IP20 Gniazda n/t wg. cz. opisowej
	Gniazdo 230V 16A p/t IP20 Gniazda n/t wg. cz. opisowej
	Gniazdo 230V 16A p/t IP44 Gniazda n/t wg. cz. opisowej
	Wypust kablowy 400V
	Wypust kablowy 230V
	Puszka podłogowa z gniazdami – 0: 2xDATA; 1: 1xDATA+1xRJ45; 2: 1xDATA+2xRJ45
	Punkt PEL na suficie – 0: 2xDATA; 2: 1xDATA+2xRJ45
	Punkty PEL ściennie – rodzaj oraz ilość gniazd wg. rzutów
	KP.X.Y Kłapy ppoż X – kondygnacja, Y – numer kłapy
	COD Centralna oddymiania klatki schodowej
	JW, JZ, WS Jednostki klimatyzacji wewnętrzne, zewnętrzne, Wentylator sufitowy
	PE Podgrzewacz elektryczny
	ZH Zestaw hydroforowy
	W, AHU Wentylatory, centrala wentylacyjna
	CTD Centralna trzymaczka drzwiowego
	Trzymacz drzwiowy elektromagnetyczny

UKŁAD SIECI TN-S

UWAGI:

- Wysokość montażu gniazd h=0,3m lub wg. podanej na rysunku.
- Wszystkie wymiary NALEŻY BEZWZGLĘDNIEM SPRAWDZIĆ NA BUDOWIE przed przystąpieniem do prac WYKONAWCZYCH i montażowych.
- Wszystkie wymiary podane w metrach, poziomy w metrach.
- Rysunki budowlane rozpatrywać łącznie z rysunkami architektury, konstrukcji oraz instalacji sanitarnych.
- Gniazda w holi i 30a dodatkowo wyposażać w złącza 2xUSB C

temat. PRZEBUDOWA I REMONT BUDYNKU, WRAZ ZE ZMIANĄ SPOSOBU UŻYTKOWANIA PRZYZIEMIA (PARTERU), PIWNICY DLA INWESTYCJI POD NAZwą: „PRZEBUDOWA PRZYZIEMIA BUDYNKU COLLEGIUM IURIDICUM I ZAGOSPODAROWANIE PRZESTRZENI WRAZ Z ARANŻACJĄ EKSPOZYCYJNĄ MUZEUM UNIWERSYTETU IM. ADAMA MICKIEWICZA W POZNANIU”

LSPROJEKT PRACOWNIA ARCHITEKTONICZNA Sp. z o.o. Sp. z o.o.
NIP: 8643140693, REGON: 383080143, adres: ul. Jana Mydlarskiego 19, 54-079 Wrocław
tel. biuro: 607 725 026, kom. 603 950 959, e-mail: biuro@lspprojekt.pl, www.lspprojekt.pl

inwestor Uniwersytet im. Adama Mickiewicza w Poznaniu
ul. Wileńska 1, 61-712 Poznań

lokalizacja działki nr 34/2, 33/2, obręb 51,
ul. Święty Marcin 90, 61-809 Poznań

tytuł rys. PROJEKT WYKONAWCZY
INSTALACJA ELEKTRYCZNA. RZUT 2. PIĘTRA

branża ELEKTRYCZNA	PROJEKTANT: inż. Łukasz Bugaj nr upr. 196/DOŚ/15	podpis:
	SPRAWDZAJĄCY: mgr inż. Damian Dobosz nr upr. 381/DOŚ/15	podpis:
skala rys. 1:100	data 30.06.2026r.	nr rys. EW1-RZ-05