


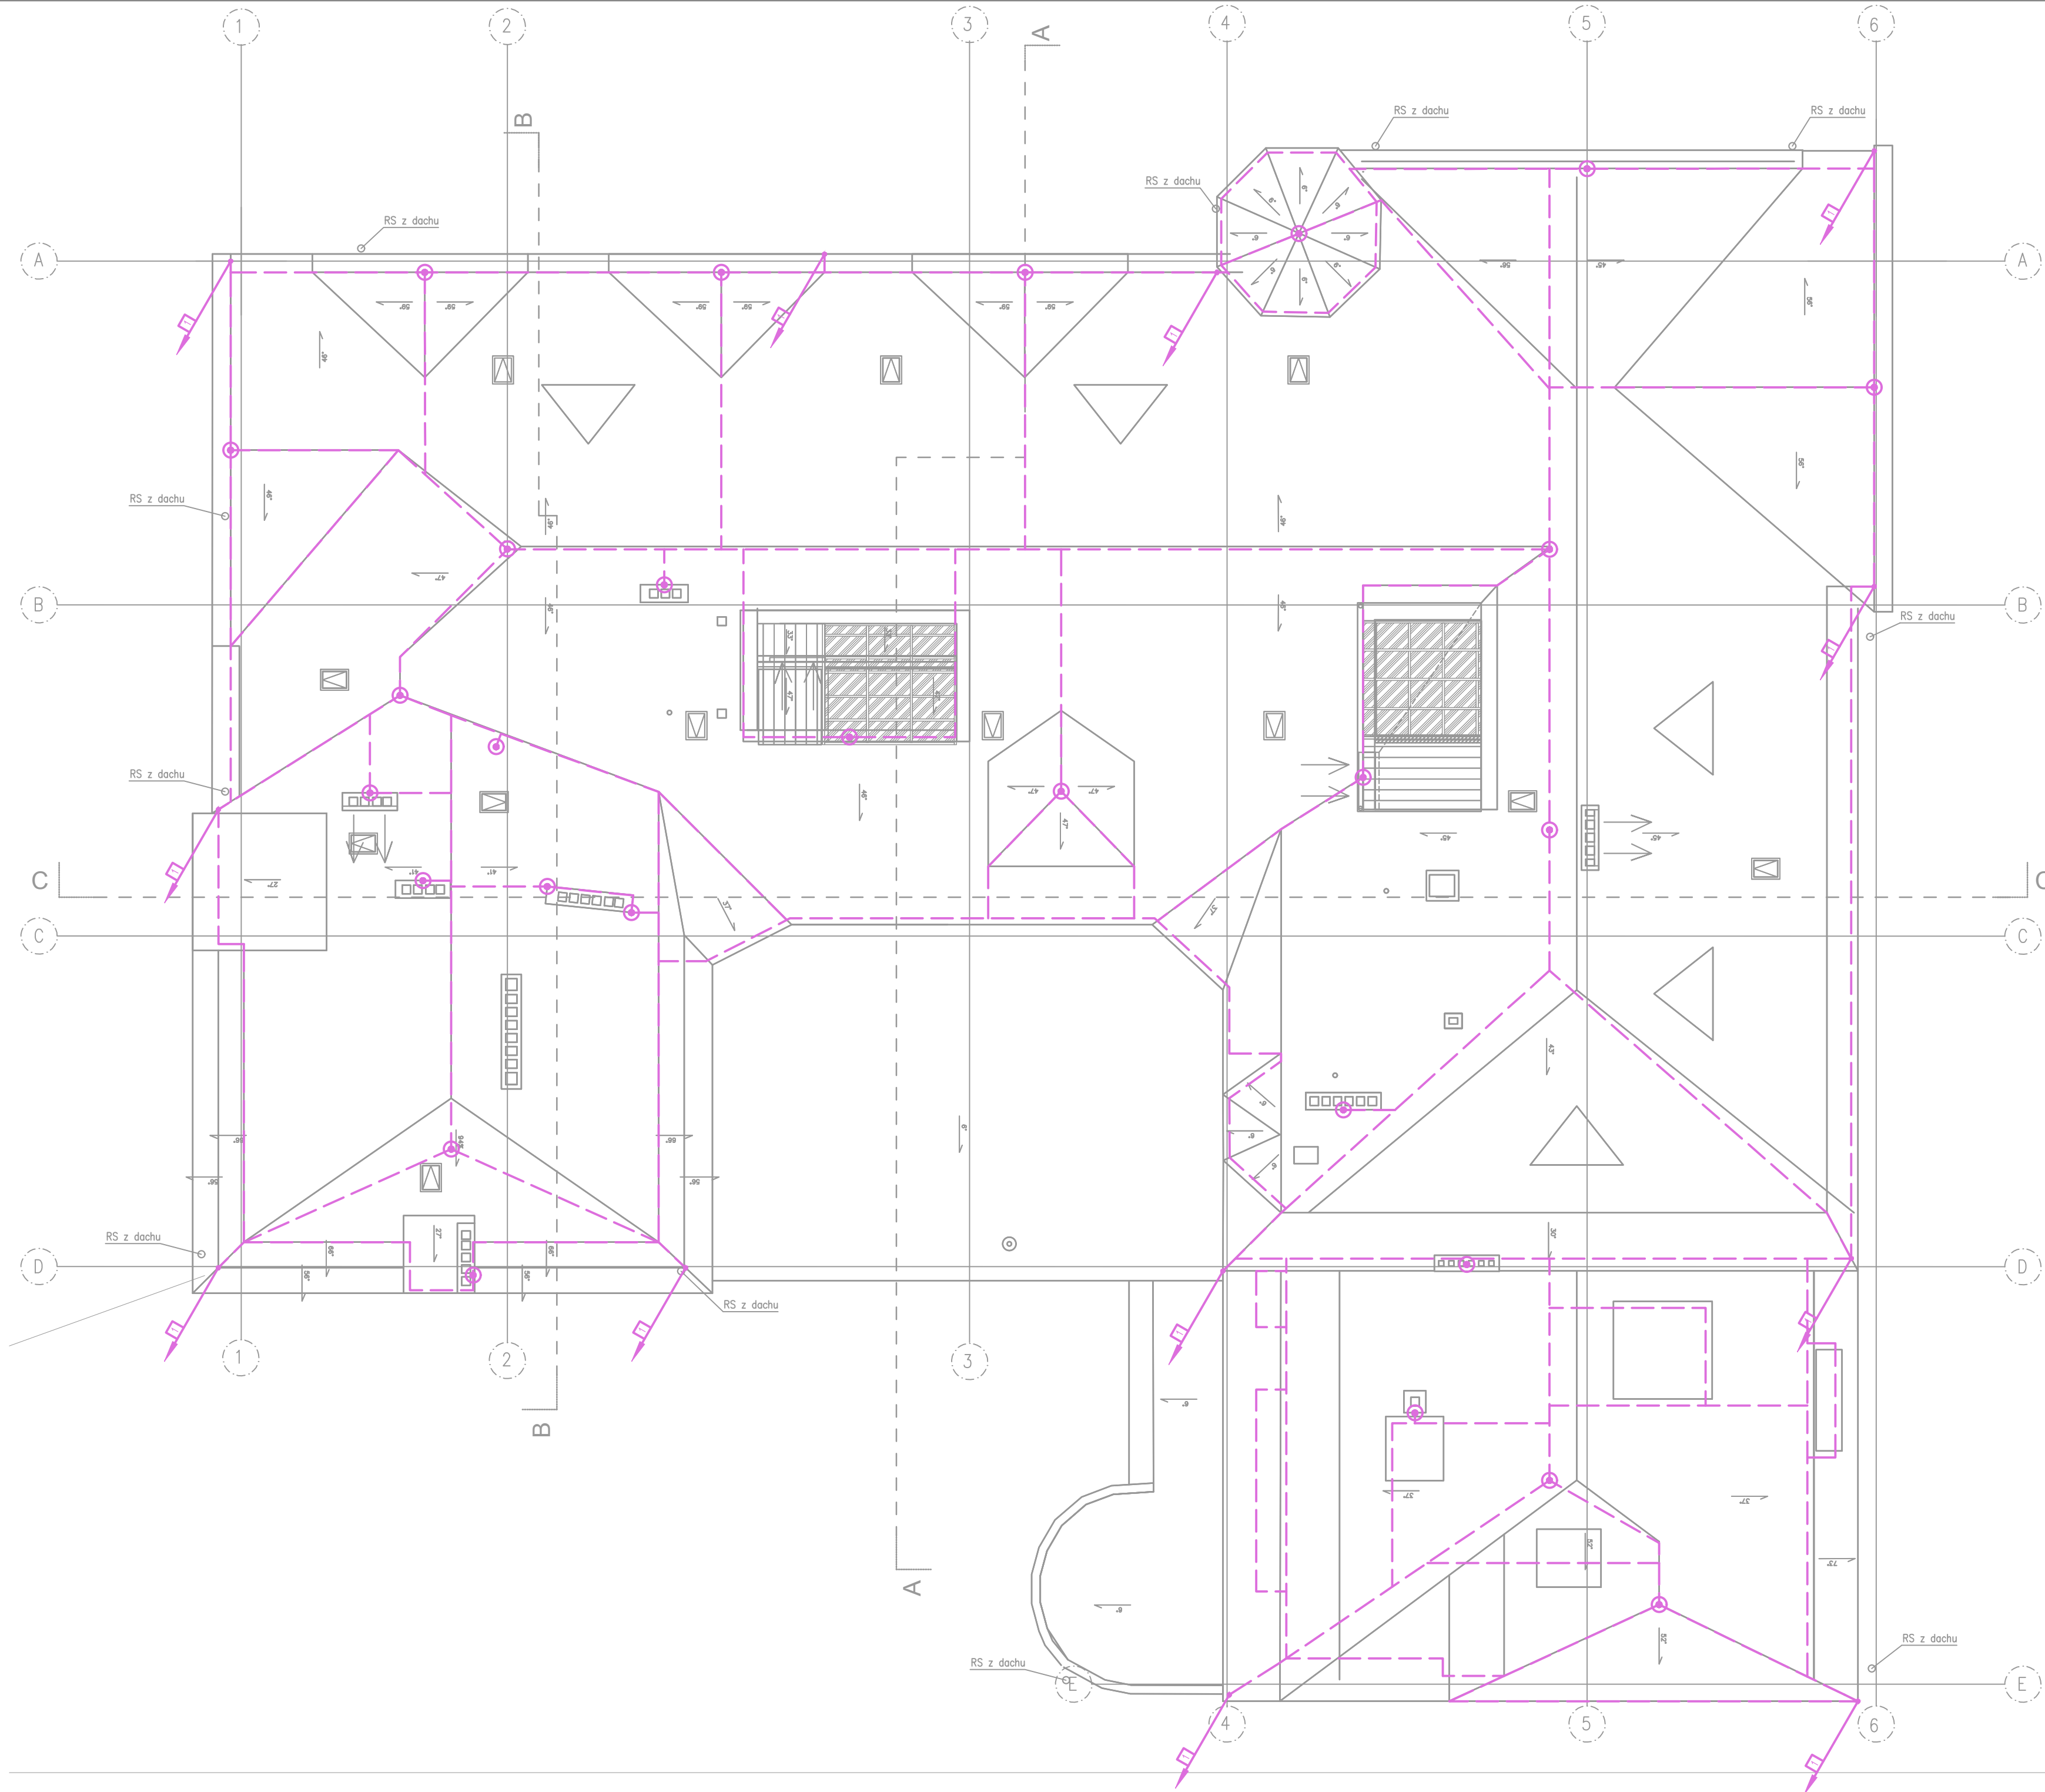

LEGENDA IE	
Symbol	Opis
	Przewody odprowadzające instalacji odgromowej – drut Fe/Zn 8mm układany na uchwytych dystansowych w kierunku złącza pomiarowego
	Sztuczne zwody instalacji odgromowej – drut Fe/Zn 8mm na uchwytych dystansowych
	Zwody planowy instalacji odgromowej h=0,5m.

		temat. PRZEBUDOWA I REMONT BUDYNKU, WRAZ ZE ZMIANĄ SPOSOBU UŻYTKOWANIA PRZYZIEMIA (PARTERU), PIWNICY DLA INWESTYCJI POD NAZWĄ: „PRZEBUDOWA PRZYZIEMIA BUDYNKU COLLEGIUM IURIDICUM I ZAGOSPODAROWANIE PRZESTRZENI WRAZ Z ARANŻACJĄ EKSPOZYCJI MUZEUM UNIWERSYTETU IM. ADAMA MICKIEWICZA W POZNANIU”
LSPROJEKT PRACOWNIA ARCHITEKTONICZNA Sp. z o.o. Sp. k. NIP: 8943140693, REGON: 383080143, adres: ul. Jana Mydlarskiego 19, 54-079 Wrocław tel.biuo. 607 725 026, kom. 603 950 959, e-mail: biuro@lspprojekt.pl www.lspprojekt.pl		
inwestor	Uniwersytet im. Adama Mickiewicza w Poznaniu ul. Wieniawskiego 1, 61-712 Poznań	
lokalizacja	działki nr 34/2, 33/2, obręb 51, ul.Święty Marcin 90, 61-809 Poznań	
tytuł rys.	PROJEKT WYKONAWCZY INSTALACJA ELEKTRYCZNA. RZUT DACHU	
branża ELEKTRYCZNA	PROJEKTANT: inż. Lukasz Świątek nr upr. 1961003/15	podpis:
	SPRAWDZAJĄCY: mgr inż. Damian Dobosz nr upr. 3811003/15	podpis:
skala rys. 1:100	data 30.06.2026r.	nr rys. EW1-RZ-08