


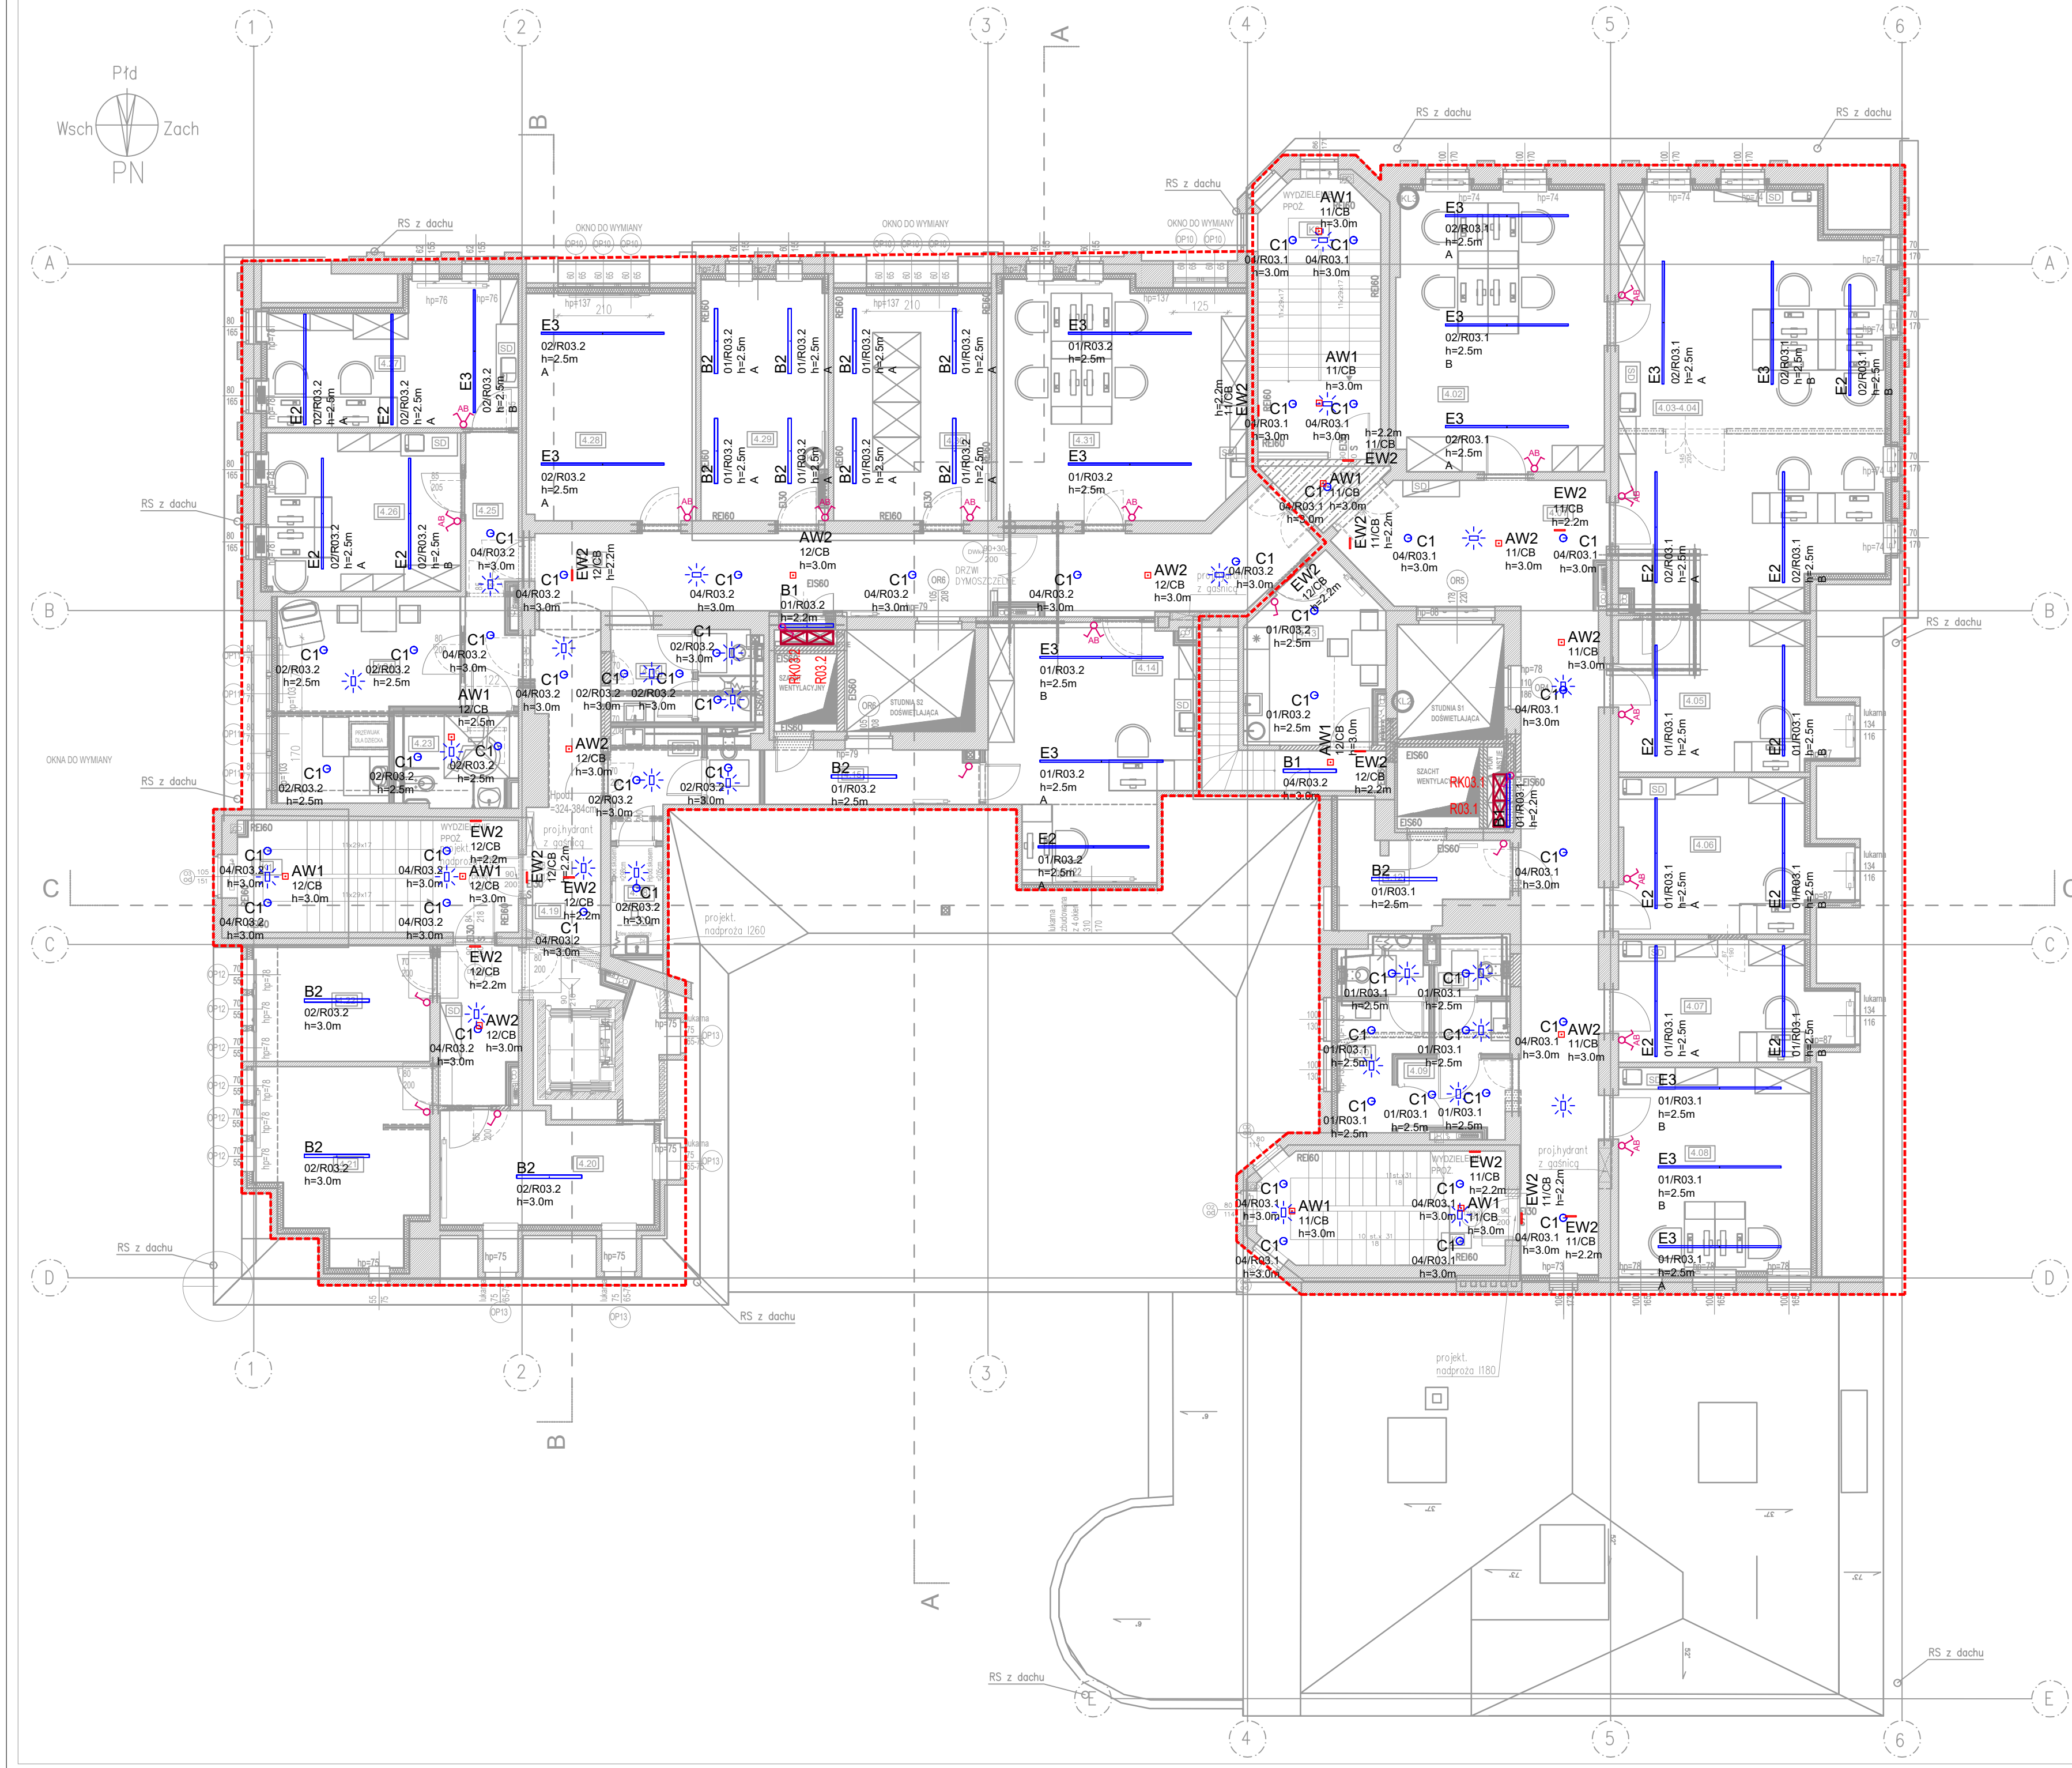

| Rodzaj oprawy                               | Oznaczenie | Standard oprawy                              |
|---------------------------------------------|------------|----------------------------------------------|
| Oprawa przemysłowa IP66 4000lm              | B1         | Deveo G2 1200 4000-840 ET PC ET              |
| Oprawa przemysłowa IP66 6000lm              | B2         | Deveo G2 1500 6000-840 ET PC                 |
| Okragły downlight IP54 2750lm               | A1         | Aviella C09 OA 2600-840 ET 01 ET             |
| Oprawa zwieszana profil AL IP40             | E1         | LC44 G6 UGR SSP P5 L 840 ET 05 IP40          |
| Oprawa zwieszana profil AL IP40             | E2         | LC44 G6 UGR SSP P9 L 840 ET 05 IP40          |
| Oprawa zwieszana profil AL IP40             | E3         | LC44 G6 UGR SSP P10 L 840 ET 05 IP40         |
| Downlight diodowy                           | C1         | SIVS RH16 OTA-20-200-840 ET 05 IP44          |
| Downlight diodowy                           | C2         | SIVS RH14 FL-18-220-840 ET 05                |
| kompaktowy projektor soczewkowy             | F1         | LyM 3PID-ST-L-FL 01 10-935 M83 ETTD 05       |
| Oprawa diodowa z kloszem mikropryzmatycznym | H1         | Siella G9 M73 PW19 34-46/ML-840 ET (stage 4) |
| Oprawa awaryjna strefa otwarta CB           | AW1        | LOVATO 300lm CBS                             |
| Oprawa awaryjna komunikacja CB              | AW2        | LOVATO 300lm CBS                             |
| Oprawa awaryjna strefa otwarta CB           | AW3        | HELIOS 300lm CBS                             |
| Oprawa awaryjna komunikacja CB              | AW4        | HELIOS 300lm CBS                             |
| Oprawa awaryjna zew. CB                     | AWZ        | OUTDOOR 300lm CBS                            |
| Oprawa awaryjna kierunkowa 1-str. CB        | EW1        | ESCAOPE ALU 150lm CBS                        |
| Oprawa awaryjna kierunkowa 1-str. CB        | EW1        | ESCAOPE ALU 150lm CBS                        |

UWAGI:

- Wszystkie wymiary NALEŻY BEZWZGLĘDNIE SPRAWDZIĆ NA BUDOWIE przed przystąpieniem do prac WYKONAWCZYCH i montażowych.
- Wszystkie wymiary podano w metrach, poziomy w metrach.
- Rysunki budowlane rozpatrywać łącznie z rysunkami architektury, konstrukcji oraz instalacji sanitarnych.
- Dokładna lokalizacja opraw oświetleniowych zgodnie z rysunkami architektury.

temat. PRZEBUDOWA I REMONT BUDYNKU, WRAZ ZE ZMIANĄ SPOSOBU UŻYTKOWANIA PRZYZIEMIA (PARTERU), PIWNICY DLA INWESTYCJI POD NAZWĄ: „PRZEBUDOWA PRZYZIEMIA BUDYNKU COLLEGIUM IURIDICUM I ZAGOSPODAROWANIE PRZESTRZENI WRAZ Z ARANŻACJĄ EKSPOZYCJI MUZEUM UNIWERSYTETU IM. ADAMA MICKIEWICZA W POZNANIU”

LSPROJEKT PRACOWNIA ARCHITEKTONICZNA Sp. z o.o. Sp. k.

NIP: 8943140693, REGON: 383080143, adres: ul. Jana Mydlarskiego 19, 54-079 Wrocław  
tel.biuo. 607 725 026, kom. 603 950 959, e-mail: biuro@lspprojekt.pl www.lspprojekt.pl

inwestor Uniwersytet im. Adama Mickiewicza w Poznaniu  
ul. Wieniawskiego 1, 61-712 Poznań

lokalizacja działki nr 34/2, 33/2, obręb 51,  
ul. Święty Marcin 90, 61-809 Poznań

tytuł rys. PROJEKT WYKONAWCZY  
INSTALACJA OŚWIELENIA. RZUT 3. PIĘTRA

|                    |                                                               |                   |
|--------------------|---------------------------------------------------------------|-------------------|
| branża ELEKTRYCZNA | PROJEKTANT:<br>inż. Łukasz Bugaj<br>nr upr. 196/DOŚ/15        | podpis:           |
|                    | SPRAWDZAJĄCY:<br>mgr inż. Damian Dobosz<br>nr upr. 381/DOŚ/15 | podpis:           |
| skala rys. 1:100   | data 30.06.2026r.                                             | nr rys. EW2-RZ-06 |