


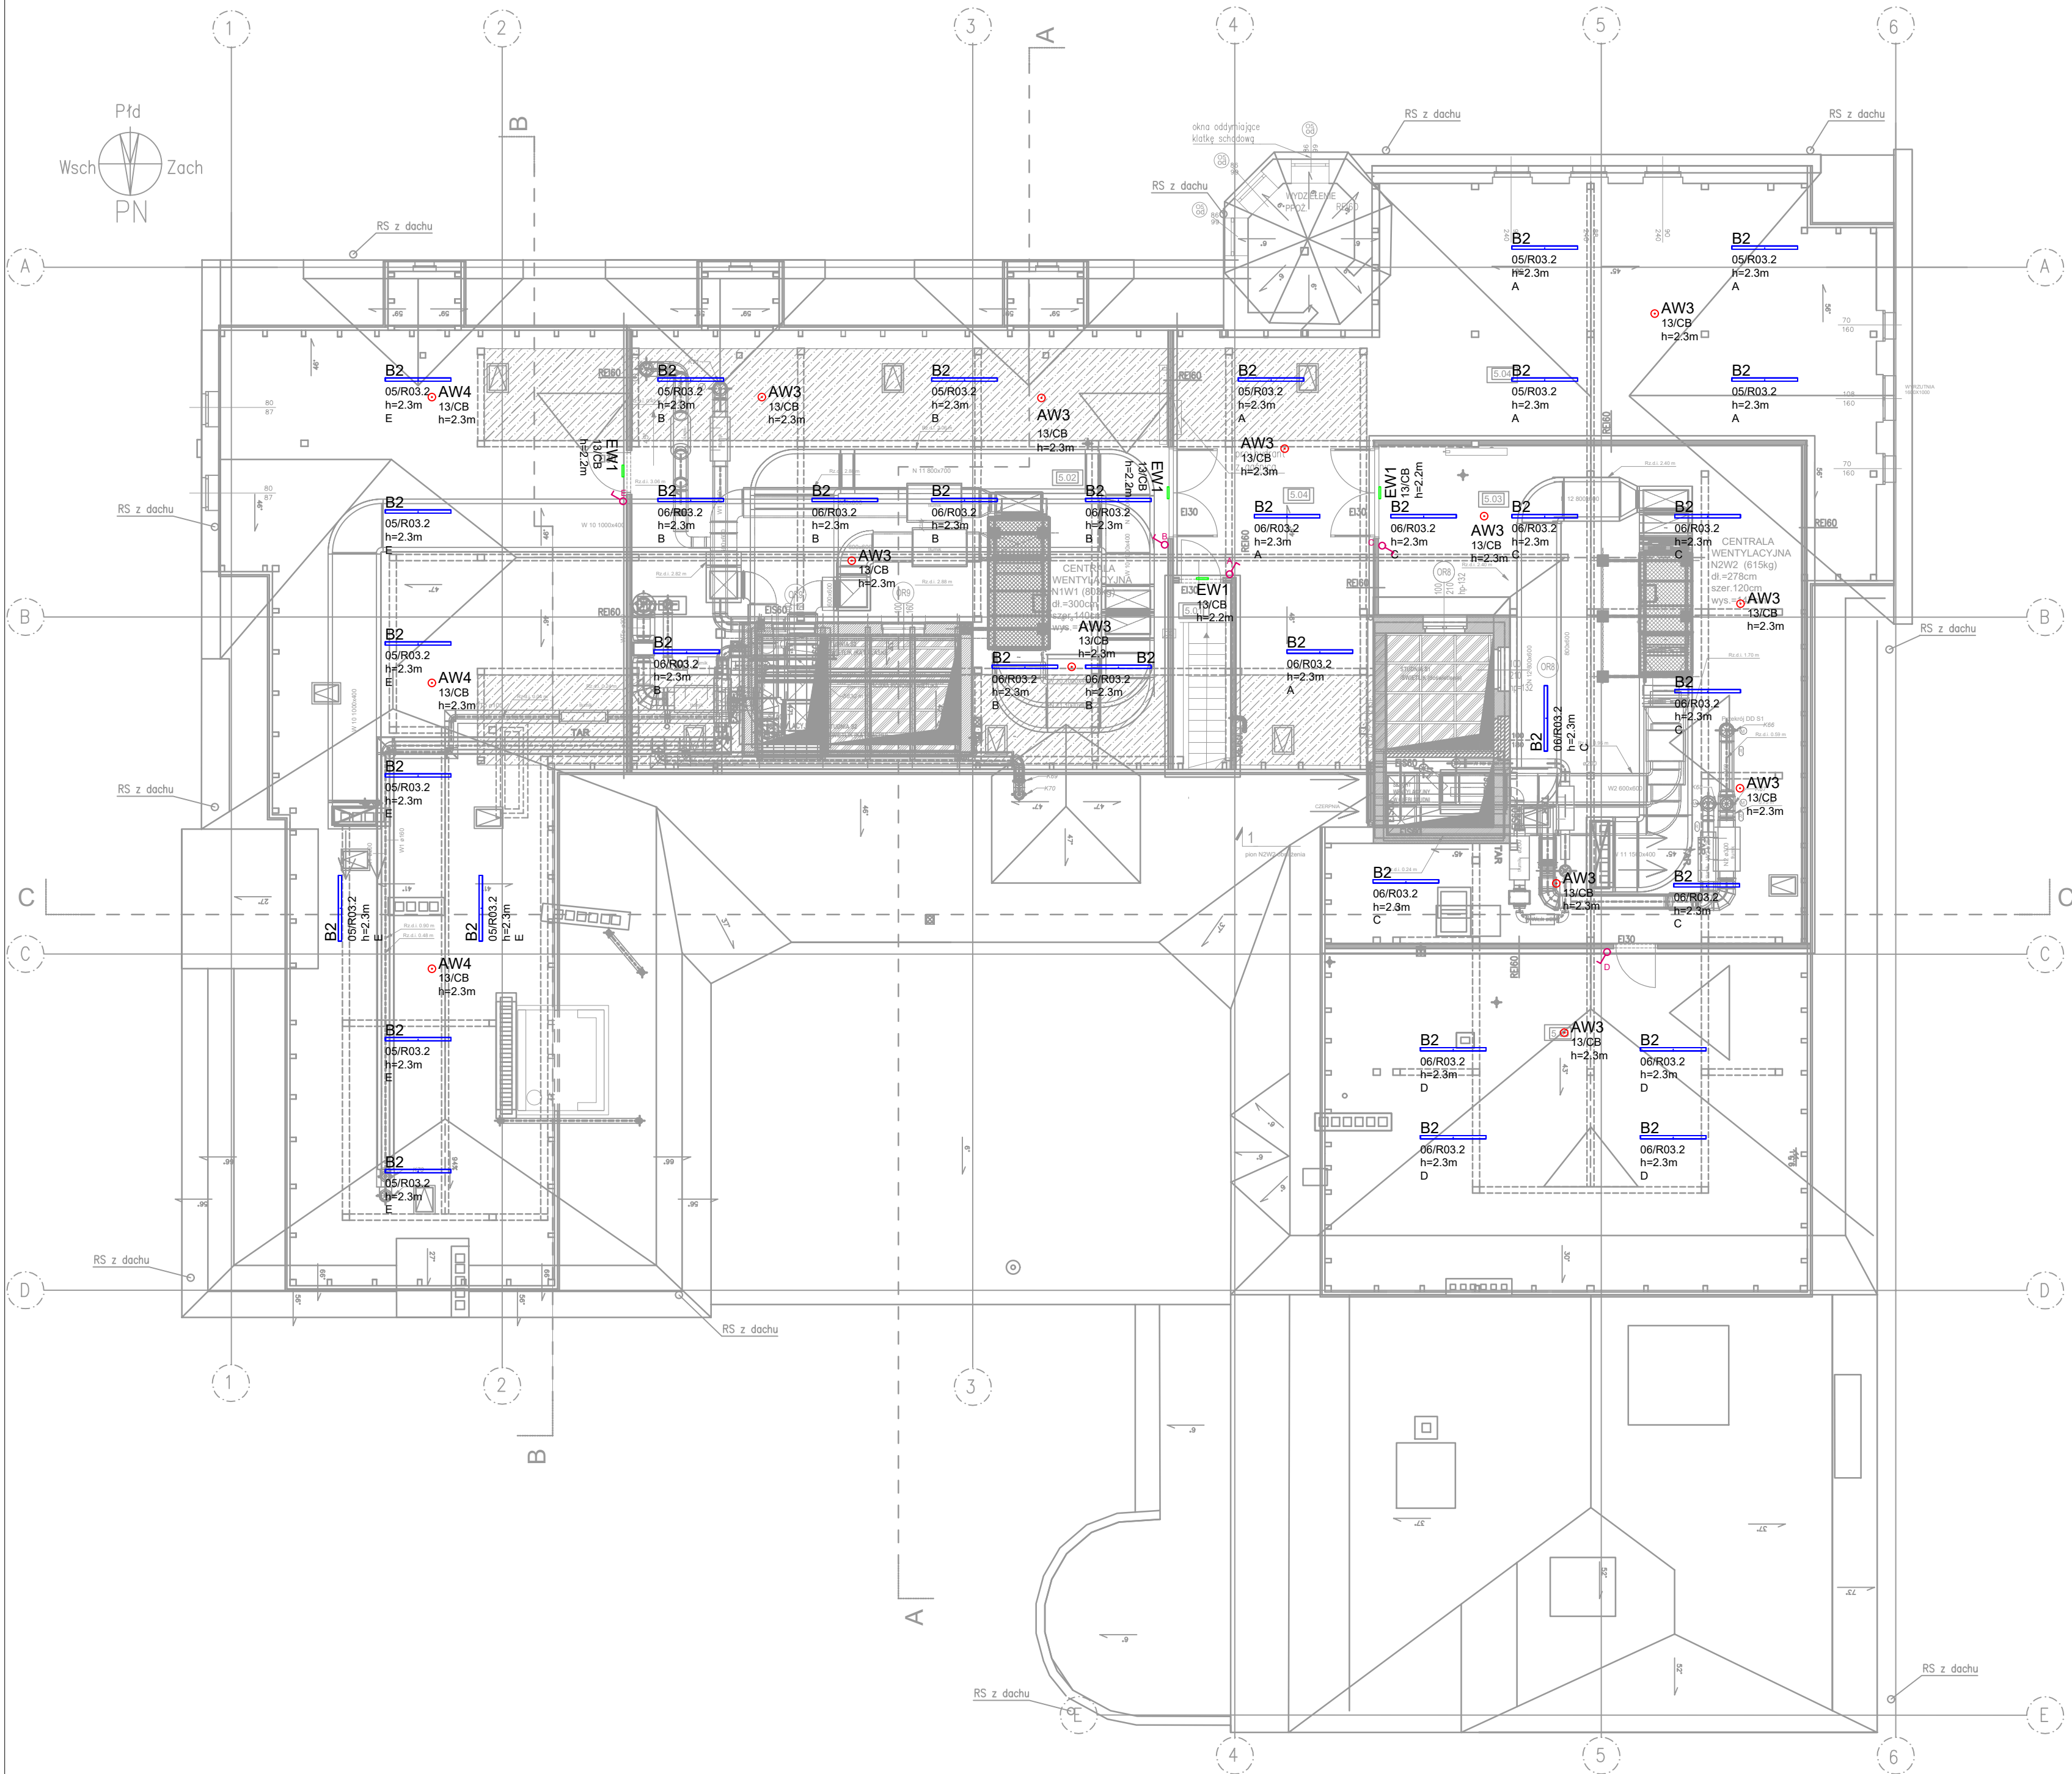

Rodzaj oprawy	Oznaczenie	Standard oprawy
Oprawa przemysłowa IP66 4000lm	B1	Deveo G2 1200 4000-840 ET PC ET
Oprawa przemysłowa IP66 6000lm	B2	Deveo G2 1500 6000-840 ET PC
Okrągły downlight IP54 2750lm	A1	Aviella C09 OA 2600-840 ET 01 ET
Oprawa zwieszana profil AL IP40	E1	LC44 G6 UGR SSP P5 L 840 ET 05 IP40
Oprawa zwieszana profil AL IP40	E2	LC44 G6 UGR SSP P9 L 840 ET 05 IP40
Oprawa zwieszana profil AL IP40	E3	LC44 G6 UGR SSP P10 L 840 ET 05 IP40
Downlight diodowy	C1	SIVS RH16 OTA-20-200-840 ET 05 IP44
Downlight diodowy	C2	SIVS RH14 FL-18-220-840 ET 05
kompaktowy projektor soczewkowy	F1	LyM 3PID-ST L-FL 01 10-935.M83.ETDD.05
Oprawa diodowa z kloszem mikropryzmatycznym	H1	Siella G9 M73 PW19 34-46/ML-840 ET (stage 4)
Oprawa awaryjna strefa otwarta CB	AW1	LOVATO 300lm CBS
Oprawa awaryjna komunikacja CB	AW2	LOVATO 300lm CBS
Oprawa awaryjna strefa otwarta CB	AW3	HELIOS 300lm CBS
Oprawa awaryjna komunikacja CB	AW4	HELIOS 300lm CBS
Oprawa awaryjna zew. CB	AWZ	OUTDOOR 300lm CBS
Oprawa awaryjna kierunkowa 1-str. CB	EW1	ESCAOPE ALU 150lm CBS
Oprawa awaryjna kierunkowa 1-str. CB	EW1	ESCAOPE ALU 150lm CBS

UWAGI:
1. Wszystkie wymiary NALEŻY BEZWZGLĘDNIE SPRAWDZIĆ NA BUDOWIE przed przystąpieniem do prac WYKONAWCZYCH i montażowych.
2. Wszystkie wymiary podane w metrach, pozostają w metrach.
3. Rysunki budowlane rozpatrywać łącznie z rysunkami architektury, konstrukcji oraz instalacji sanitarnych.
4. Dokładna lokalizacja opraw oświetleniowych zgodnie z rysunkami architektury.

temat. PRZEBUDOWA I REMONT BUDYNKU, WRAZ ZE ZMIANĄ SPOSOBU UŻYTKOWANIA PRZYZIEMIA (PARTERU), PIWNICY DLA INWESTYCJI POD NAZWĄ: „PRZEBUDOWA PRZYZIEMIA BUDYNKU COLLEGIUM IURIDICUM I ZAGOSPODAROWANIE PRZESTRZENI WRAZ Z ARANŻACJĄ EKSPOZYCJI MUZEUM UNIWERSYTETU IM. ADAMA MICKIEWICZA W POZNANIU”

LSPROJEKT PRACOWNIA ARCHITEKTONICZNA Sp. z o.o. Sp. k.
NIP: 8943140693, REGON: 383080143, adres: ul. Jana Młyńskiego 19, 54-079 Wrocław
tel: biuro: 607 725 026, kom: 603 950 999, e-mail: biuro@lspprojekt.pl www.lspprojekt.pl

inwestor Uniwersytet im. Adama Mickiewicza w Poznaniu
ul. Wieniawskiego 1, 61-712 Poznań

lokalizacja działki nr 34/2, 33/2, obręb 51,
ul. Święty Marcin 90, 61-809 Poznań

tytuł rys. PROJEKT WYKONAWCZY
INSTALACJA OŚWIEPLENIA. RZUT PODDASZA

branża ELEKTRYCZNA

PROJEKTANT:
inż. Łukasz Bugaj
nr upr. 196/DOS/15

SPRAWDZAJĄCY:
mgr inż. Damian Dobosz
nr upr. 381/DOS/15

podpis:

podpis:

skala rys. 1:100

data 30.06.2026r.

nr rys. EW2-RZ-07