


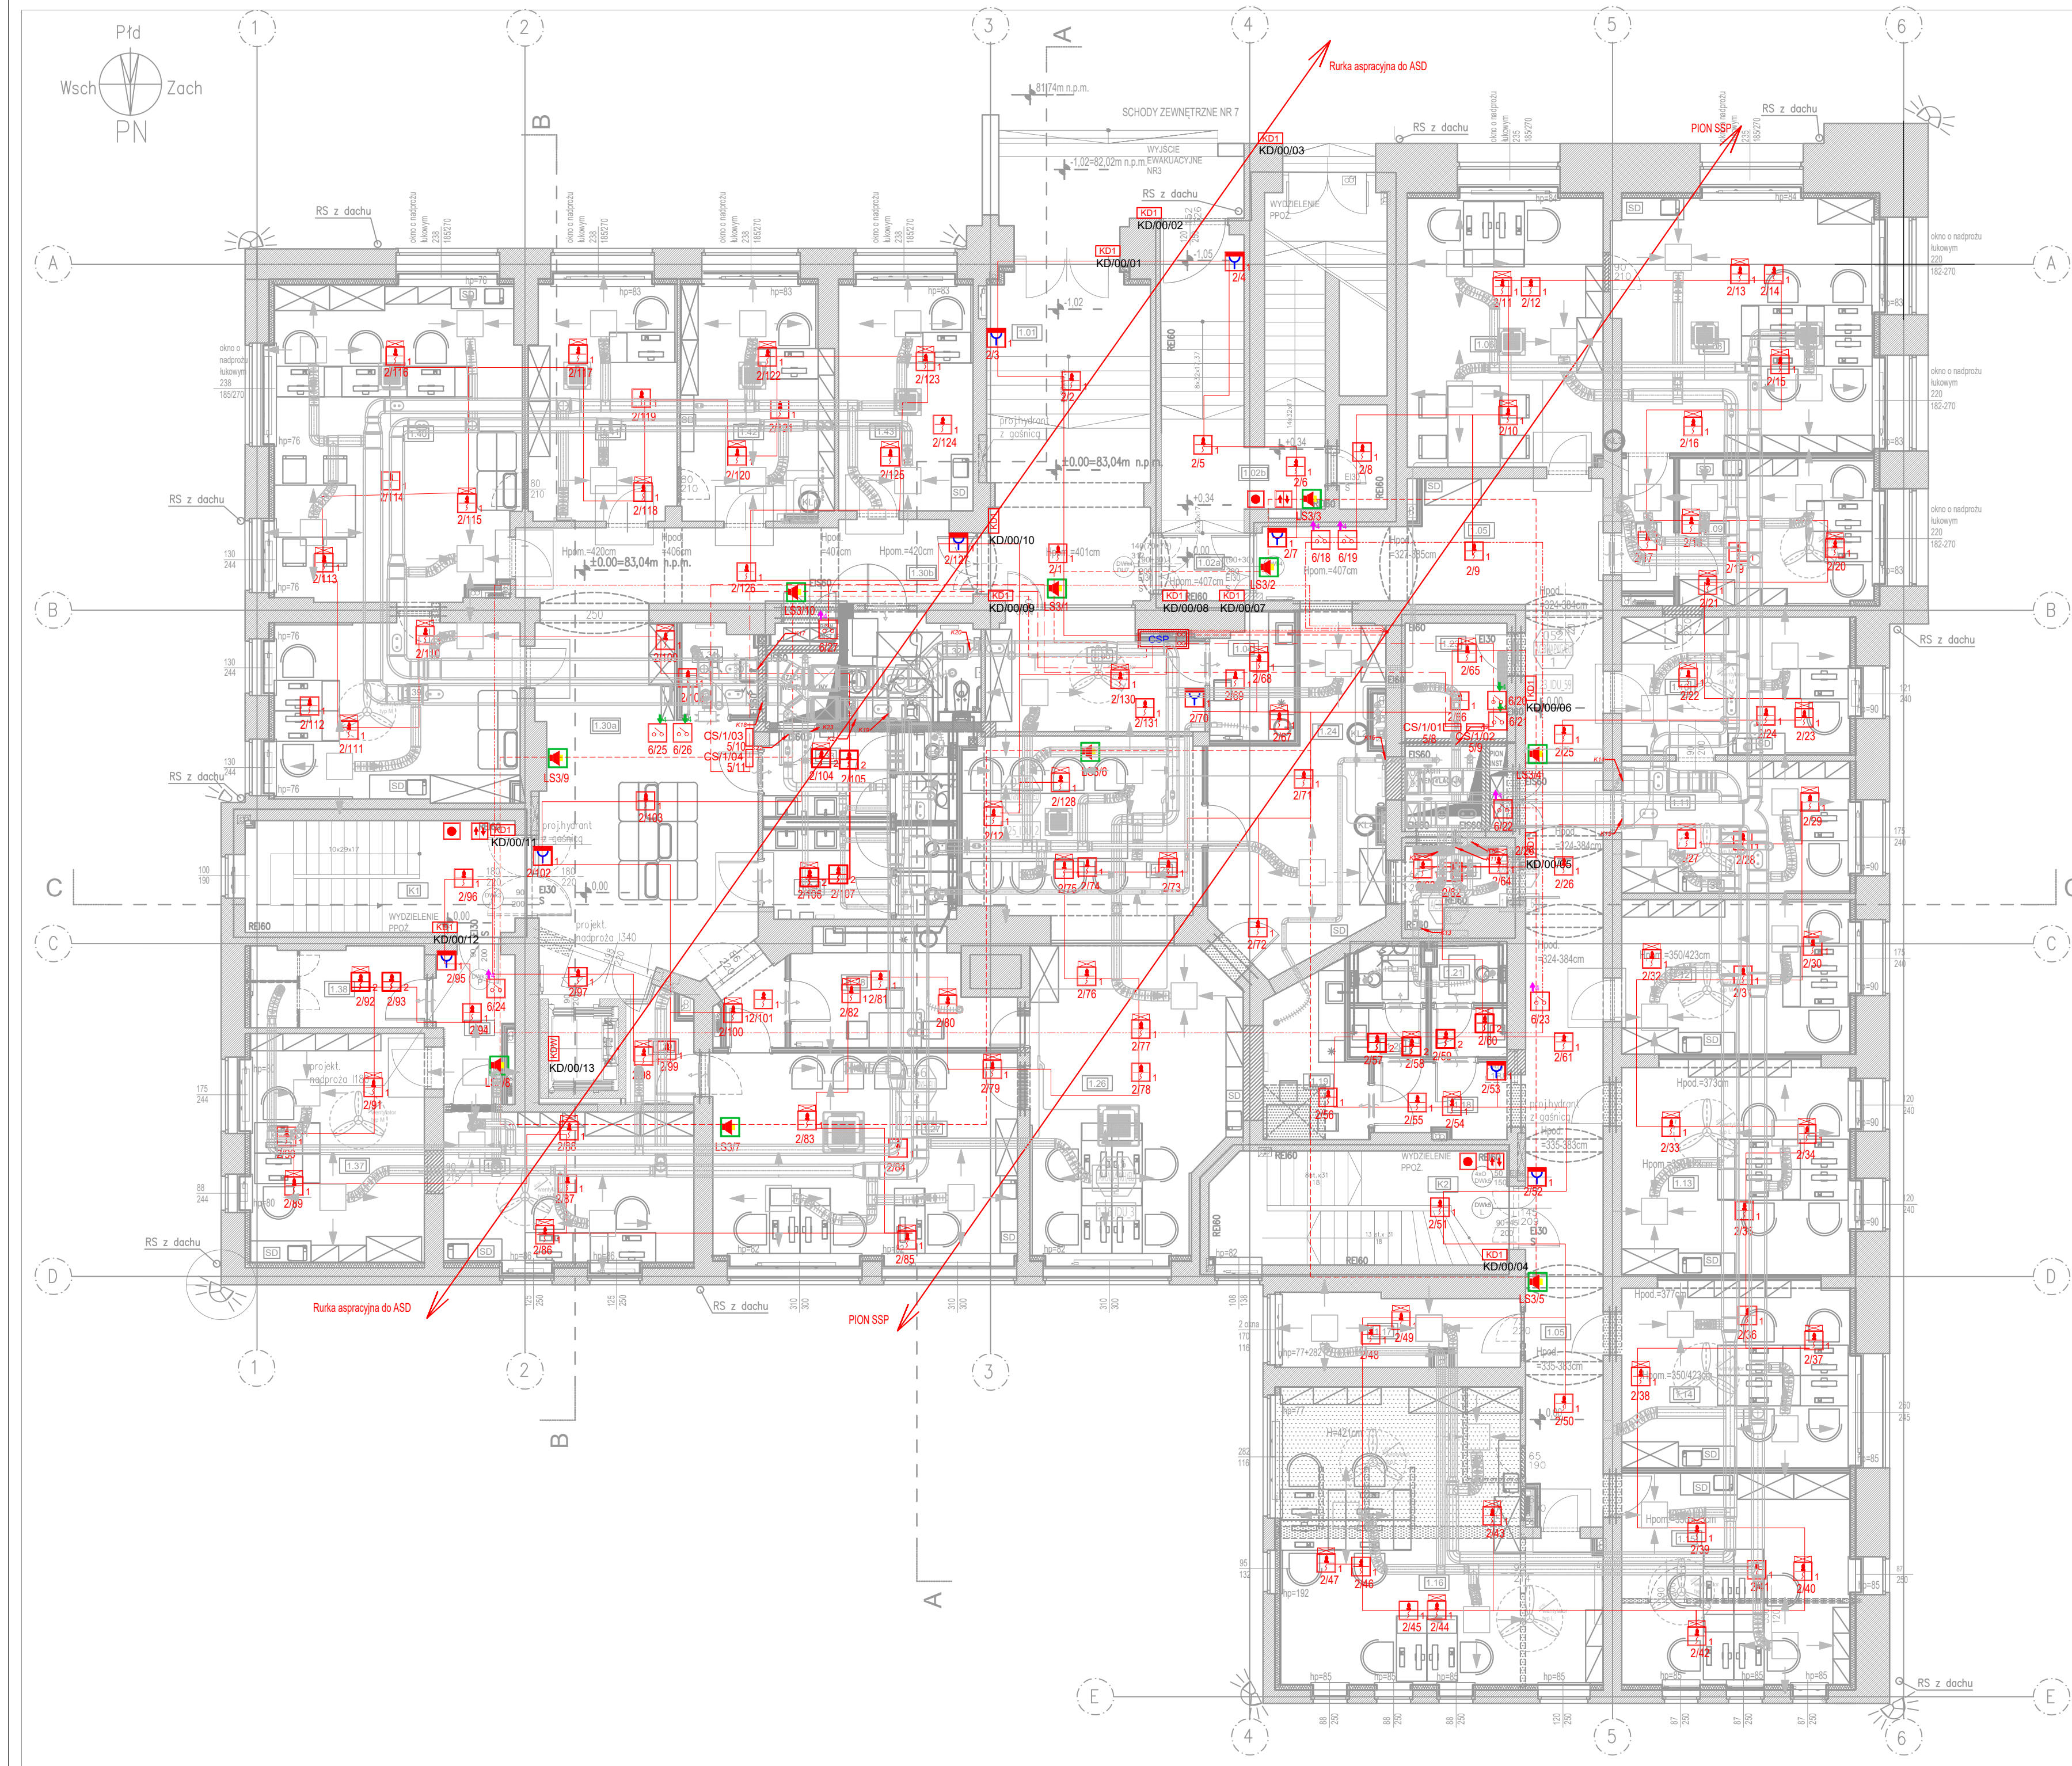

LEGENDA IE

| Symbol | Opis                                                                         |
|--------|------------------------------------------------------------------------------|
|        | Tablica elektryczna                                                          |
|        | Centrala sygnalizacji pożarowej                                              |
|        | Czujka dymu i płomienia w gniaździe                                          |
|        | Czujka dymu i płomienia w gniaździe do pomieszczeń wilgotnych                |
|        | Wskaźnik zadziałania                                                         |
|        | Przycisk ROP + ramka n/t                                                     |
|        | Detektor zasysający z zasilaczem, wpięty w pętlę kontrolną                   |
|        | Zasilacz pożarowy 5A                                                         |
|        | Centrala sterująca 2x4A, wpięta w pętlę kontrolną                            |
|        | Przycisk przewietrzania np. PP-6x z kluczykiem blokującym                    |
|        | Przycisk przewietrzania np. P0-6x                                            |
|        | Element kontrolno-sterujący 4wy/4we                                          |
|        | Element sterujący 4wy                                                        |
|        | Element kontrolny 4we                                                        |
|        | Sygnalizator akustyczny pętlowy z baterią + Puszka E90 z bezpiecznikiem      |
| X/Y    | Numeracja urządzeń SSP w pętli X-numer pętli, Y-numer urządzenia             |
| LS X/Y | Numeracja sygnalizatorów SSP w pętli X-numer pętli sygn., Y-numer urządzenia |
|        | Pętle dozoru, sterujące HTKSHekw PH90 1x2x0,8                                |
|        | Pętle sygnalizatorów HDGs PH90 2x2,5                                         |
| KP.X.Y | Kłapy ppoż X - kondygnacja, Y-numer kłapy                                    |
| JW, JZ | Jednostki klimatyzacji wewnętrzne, zewnętrzne                                |
| ZH     | Zestaw hydroforowy                                                           |
| W, AHU | Wentylatory, centrala wentylacyjna                                           |

UWAGA  
Opis elementów kontrolno-sterujących znajduje się na schemacie SSP.



temat. PRZEBUDOWA I REMONT BUDYNKU, WRAZ ZE ZMIANĄ SPOSOBU UŻYTKOWANIA PRZYZIEMIA (PARTERU), PŁYNICY DLA INWESTYCJI POD NAZWĄ: „PRZEBUDOWA PRZYZIEMIA BUDYNKU COLLEGIUM IURIDICUM I ZAGOSPODAROWANIE PRZESTRZENI WRAZ Z ARANŻACJĄ EKSPOZYCYJNĄ MUZEUM UNIWERSYTETU IM. ADAMA MICKIEWICZA W POZNANIU”

LSPROJEKT PRACOWNIA ARCHITEKTONICZNA Sp. z o.o. Sp. z o.o.

NIP: 8643140693, REGON: 383080143, adres: ul. Jana Mydlarskiego 19, 54-079 Wrocław  
tel. biuro: 607 725 026, kom. 603 950 959, e-mail: biuro@lspprojekt.pl www.lspprojekt.pl

inwestor Uniwersytet im. Adama Mickiewicza w Poznaniu  
ul. Wieniawskiego 1, 61-712 Poznań

lokalizacja działki nr 34/2, 33/2, obręb 51,  
ul. Święty Marcin 90, 61-809 Poznań

tytuł rys. PROJEKT WYKONAWCZY  
INSTALACJA SSP. RZUT PARTERU

|                       |   |                        |
|-----------------------|---|------------------------|
| branża<br>ELEKTRYCZNA | PROJEKTANT:<br>inż. Łukasz Bugaj<br>nr upr. 196/DOŚ/15<br>SPRAWDZAJĄCY:<br>mgr inż. Damian Dobosz<br>nr upr. 381/DOŚ/15 | podpis:<br><br>podpis: |
|-----------------------|---|------------------------|

|                     |                      |                      |
|---------------------|----------------------|----------------------|
| skala rys.<br>1:100 | data<br>30.06.2026r. | nr rys.<br>EW4-RZ-03 |
|---------------------|----------------------|----------------------|